

REVISIONE	DESCRIZIONE	EL	CON	APP

MINISTERO DELLE INFRASTRUTTURE E DEI TRASPORTI
MAGISTRATO ALLE ACQUE

NUOVI INTERVENTI PER LA SALVAGUARDIA DI VENEZIA

LEGGE N. 798 DEL 29-11-1984
CONVENZIONE REP. 7191 DEL 04-10-1991
ATTO ATTUATIVO A VALERE SULLA LEGGE DI STABILITA' PER IL 2014 DEL 27/12/2013 (LAVORI)

INTERVENTI ALLE BOCCHE LAGUNARI PER LA REGOLAZIONE DEI FLUSSI DI MAREA

CUP: D51B02000050AC1 (LAVORI)

PROGETTO ESECUTIVO

(estratto ed aggiornamento del progetto esecutivo di WBS LN.L1.50, favorevolmente esaminato dal CTM DEL 19.11.2008 con voto n.176, del progetto esecutivo di WBS MA.L1.50, favorevolmente esaminato dal Comitato Tecnico di Magistratura del 21.04.2010 con voto n.66 e del progetto esecutivo di WBS CH.L1.50, favorevolmente esaminato dal CTM del 18.09.2009 con voto n.158)

WBS: LN.L1.50 - MA.L1.50 - CH.L1.50
WBE: LN.L1.50.PE.18 - MA.L1.50.PE.14 - CH.L1.50.PE.14

BOCCHES DI LIDO - MALAMOCCO - CHIOGGIA IMPIANTI IMPIANTI DI RILEVAZIONE E SPEGNIMENTO INCENDI IMPIANTI DI RILEVAZIONE INCENDI DISEGNI SAN NICOLO' - REV. C1

ELABORATO F.  belli	CONTROLLATO A.  ardini	APPROVATO Y.  epini
N. ELABORATO	CODICE FILE	DATA 20 Giugno 2014

CONSORZIO "VENEZIA NUOVA"


COORDINAMENTO PROGETTAZIONE

VERIFICATO
 Carretta


CONTROLLATO
 Malone

 CONSORZIO VENEZIA NUOVA
Ing. H. Redi




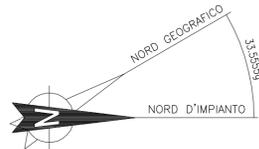

PIANTA A Q.TA -3.05 P.F.

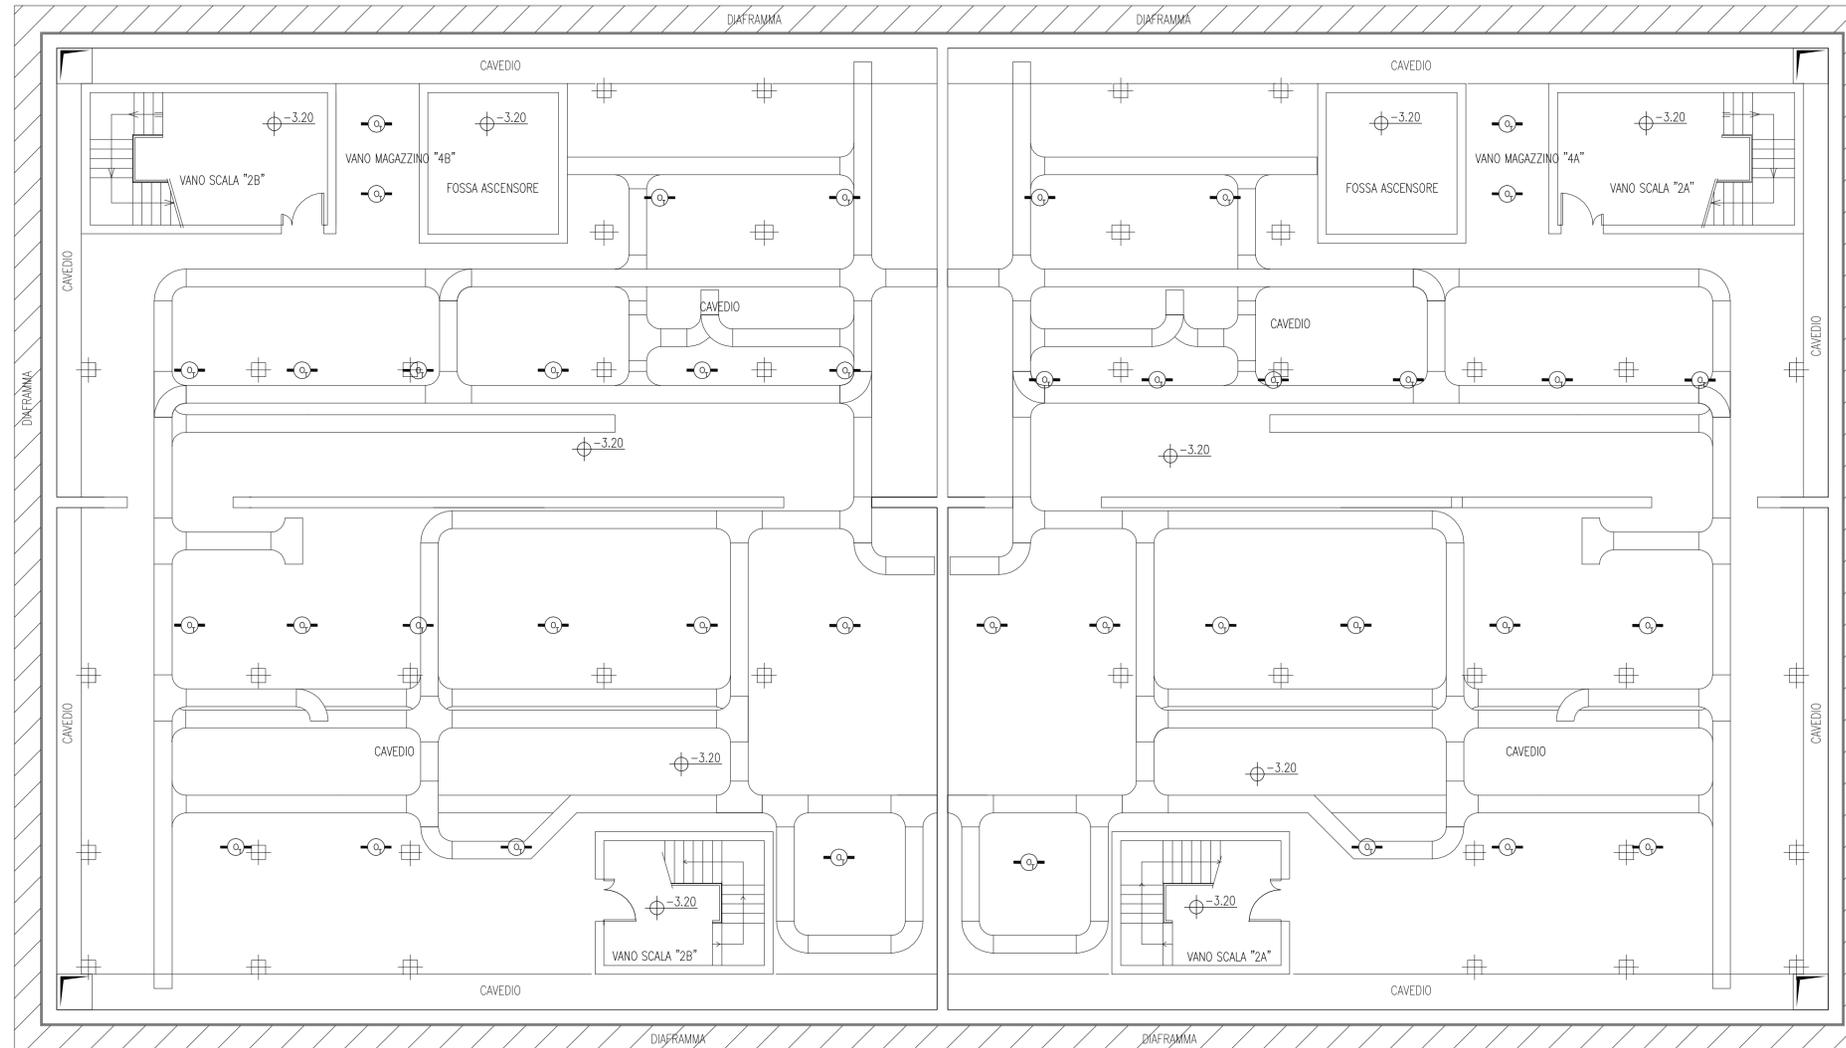

PIANTA CHIAVE

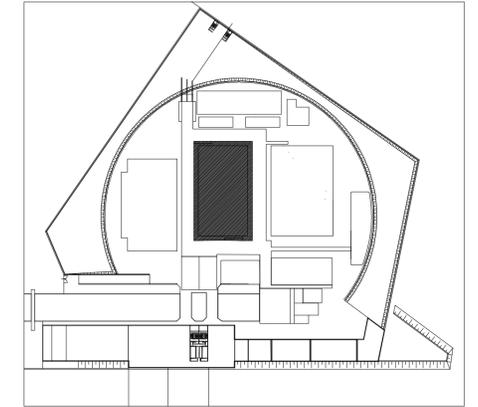

DISEGNI DI RIFERIMENTO

- MV101P-PE-NCD-0300 EDIFICIO ELETTRICO
PIANTA A Q.TA -3.05 P.F.
- MV100P-PE-NSR-0103 IMP. DI RIVEL. INCENDIO E GAS METANO
TABELLA RIASSUNTIVA COMP. INSTALLATI
- MV100P-PE-NSK-3211 EDIFICIO ELETTRICO - SCHEMA A BLOCCHI
- MV100P-PE-NSD-6501 LEGENDA SIMBOLI ANTINCENDIO

NOTE

C1	20/06/14	EMISSIONE				FJ	AG	YE
CD	28/04/14	EMISSIONE				FJ	AG	YE
REVISIONE		DESCRIZIONE				EL.	CON.	APP.

MINISTERO DELLE INFRASTRUTTURE E DEI TRASPORTI
MAGISTRATO ALLE ACQUE

**NUOVI INTERVENTI PER LA SALVAGUARDIA
DI VENEZIA**

LEGGE N. 798 DEL 29-11-1984
CONVENZIONE REP. 7191 DEL 04-10-1991
ATTO ATTUATIVO A VALERE SULLA LEGGE DI STABILITA' PER IL 2014 DEL 27/12/2013 (LAVORI)

**INTERVENTI ALLE BOCCHE LAGUNARI PER
LA REGOLAZIONE DEI FLUSSI DI MAREA**

CUP: D51B02000050AC1 (LAVORI)

PROGETTO ESECUTIVO

(estratto ed aggiornamento del progetto esecutivo di WBS LN.L1.50, favorevolmente esaminato dal CTM del 19.11.2008 con voto n.176, del progetto esecutivo di WBS MA.L1.50, favorevolmente esaminato dal Comitato Tecnico di Magistratura del 21.04.2010 con voto n.66 e del progetto esecutivo di WBS CH.L1.50, favorevolmente esaminato dal CTM del 18.09.2009 con voto n.158)

WBS: LN.L1.50 - MA.L1.50 - CH.L1.50
WBE: LN.L1.50.PE.18 - MA.L1.50.PE.14 - CH.L1.50.PE.14


**BOCCHIE DI LIDO - MALAMOCCO - CHIOGGIA
IMPIANTI
IMPIANTO RIVELAZIONE INCENDIO
EDIFICIO ELETTRICO
DISPOSIZIONE APPARECCHIATURE
PIANTA A Q.TA LOCALE PERCORSO CAVI**

ELABORATO F. JACOBELLI	CONTROLLATO A. GANDINI	APPROVATO Y. EPRIM
N. ELABORATO MV100P-PE-NSD-4603-18-C1	CODICE FILE MV100P-PE-NSD-4603-18-C1.dwg	DATA 20 GIUGNO 2014


CONSORZIO "VENEZIA NUOVA"

COORDINAMENTO PROGETTAZIONE Verificato: L. Carretta	PROGETTAZIONE Controllato: V. Ardene 	IL RESPONSABILE : Ing. A. SCOTTI
CONSORZIO VENEZIA NUOVA Ing. H. Redi		


OPERA PROTETTA AI SENSI DELLA LEGGE 22 APRILE 1941 N° 633 TUTTI I DIRITTI RISERVATI
QUALSIAS RIPRODUZIONE ED UTILIZZAZIONE NON AUTORIZZATE SARANNO PERSEGUITE A NORMA DI LEGGE

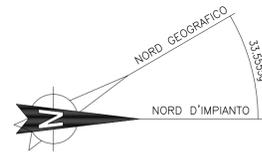

PIANTA A Q.TA -0.20 P.F.

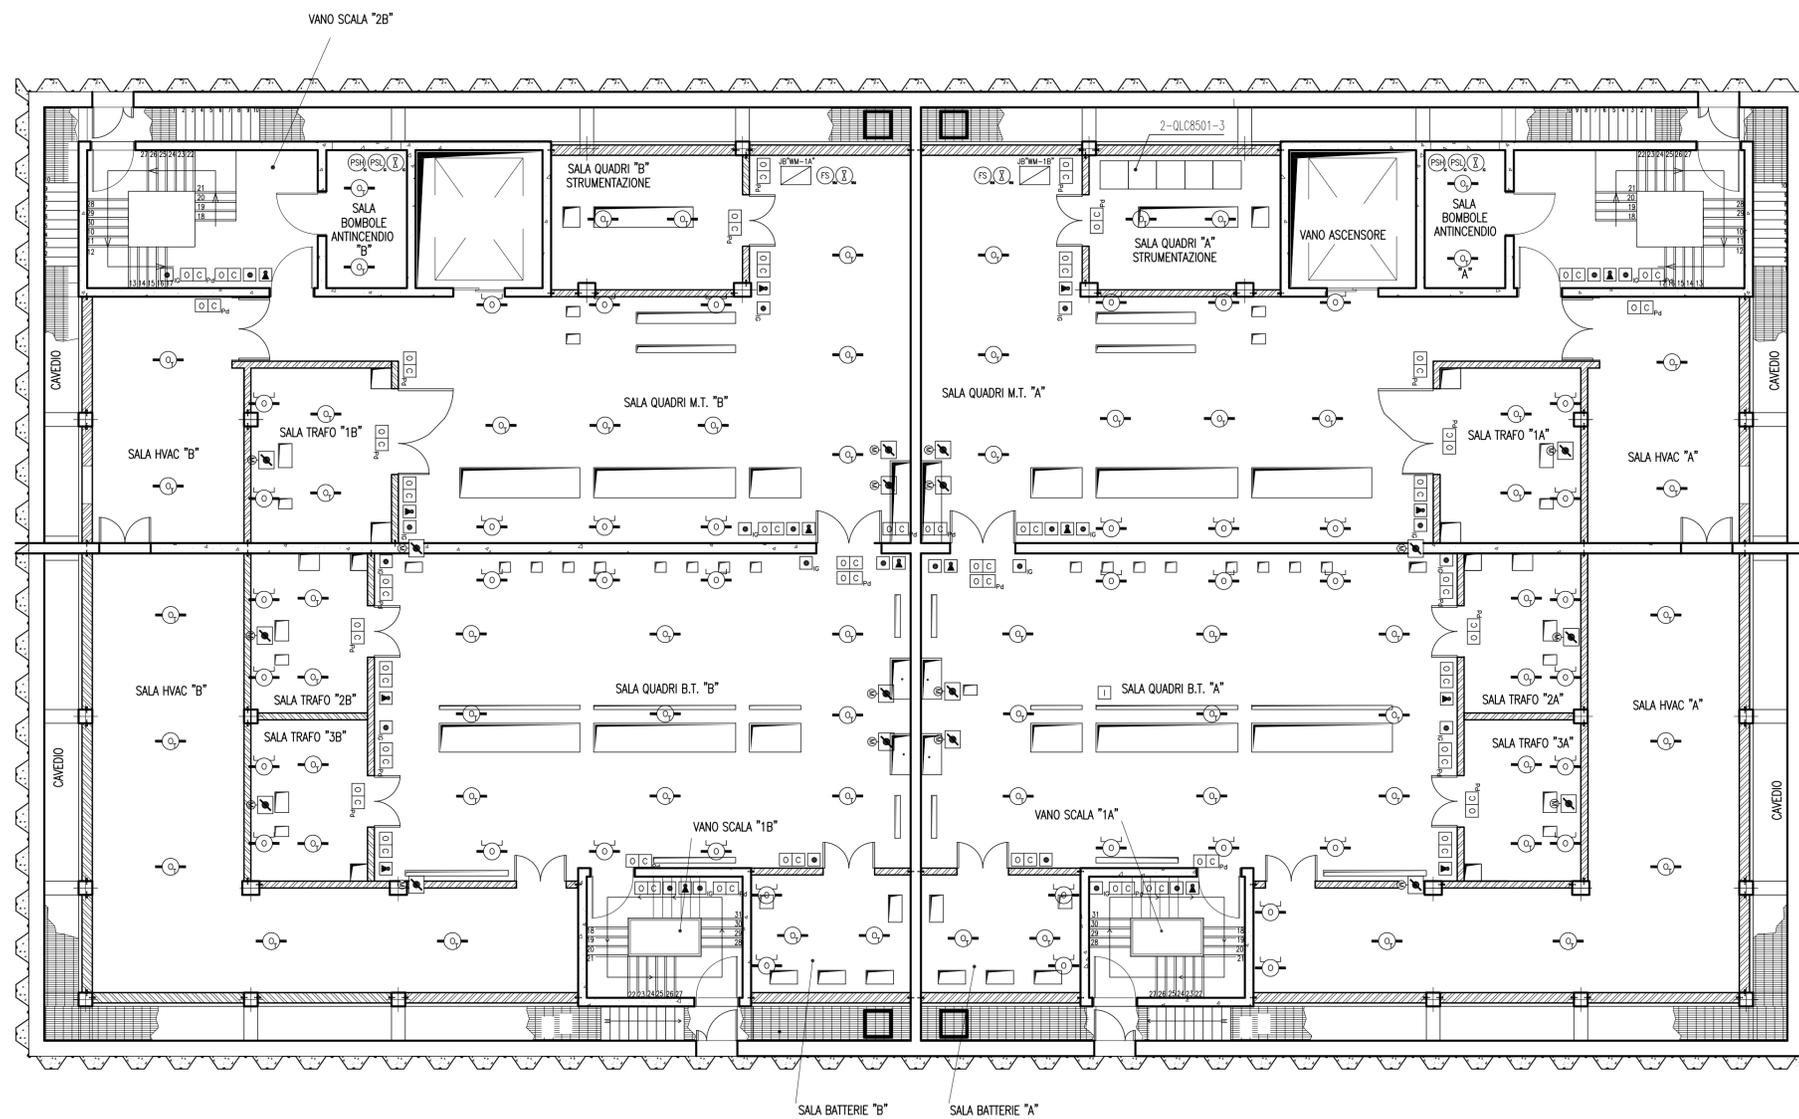

PIANTA CHIAVE

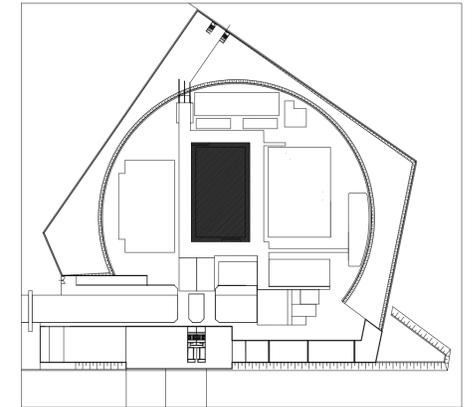

DISEGNI DI RIFERIMENTO

- MV101P-PE-NCD-0301 EDIFICIO ELETTRICO
PIANTA A Q.TA -0.20 P.F.
- MV100P-PE-NSR-0103 IMP. DI RIVEL. INCENDIO E GAS METANO
TABELLA RIASSUNTIVA COMP. INSTALLATI
- MV100P-PE-NSK-3211 EDIFICIO ELETTRICO - SCHEMA A BLOCCHI
- MV100P-PE-GFD-4002 LEGENDA SIMBOLI ANTINCENDIO

NOTE

REVISIONE	DESCRIZIONE	EL.	CON.	APP.	
C1 20/06/14	EMISSIONE		FJ	AG	YE
CD 28/04/14	EMISSIONE		FJ	AG	YE

MINISTERO DELLE INFRASTRUTTURE E DEI TRASPORTI
MAGISTRATO ALLE ACQUE

**NUOVI INTERVENTI PER LA SALVAGUARDIA
DI VENEZIA**

LEGGE N. 798 DEL 29-11-1984
CONVENZIONE REP. 7191 DEL 04-10-1991
ATTO ATTUATIVO A VALERE SULLA LEGGE DI STABILITA' PER IL 2014 DEL 27/12/2013 (LAVORI)

**INTERVENTI ALLE BOCCHE LAGUNARI PER
LA REGOLAZIONE DEI FLUSSI DI MAREA**
CUP: D51B02000050AC1 (LAVORI)

PROGETTO ESECUTIVO
(estratto ed aggiornamento del progetto esecutivo di WBS LN.L1.50, favorevolmente esaminato dal CTM del 19.11.2008 con voto n.176, del progetto esecutivo di WBS MA.L1.50, favorevolmente esaminato dal Comitato Tecnico di Magistratura del 21.04.2010 con voto n.66 e del progetto esecutivo di WBS CH.L1.50, favorevolmente esaminato dal CTM del 18.09.2009 con voto n.158)


WBS: LN.L1.50 - MA.L1.50 - CH.L1.50
WBE: LN.L1.50.PE.18 - MA.L1.50.PE.14 - CH.L1.50.PE.14

**BOCCHIE DI LIDO - MALAMOCCO - CHIOGGIA
IMPIANTI
IMPIANTO RIVELAZIONE INCENDIO
EDIFICIO ELETTRICO
DISPOSIZIONE APPARECCHIATURE
PIANTA A Q.TA PAVIMENTO**


ELABORATO F.JACOPELLI	CONTROLLATO A.GANDINI	APPROVATO Y.EPRIM
N. ELABORATO MV100P-PE-NSD-4604-18-C1	CODICE FILE MV100P-PE-NSD-4604-18-C1.dwg	DATA 20 GIUGNO 2014

CONSORZIO "VENEZIA NUOVA"


COORDINAMENTO PROGETTAZIONE Verificato: L. Carretta	PROGETTAZIONE Controllato: V. Ardene	 IL RESPONSABILE : Ing. A. SCOTTI
---	--	--------------------------------------

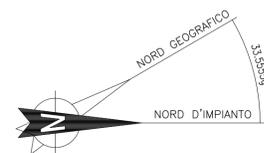

PIANTA A Q.TA PAVIMENTO

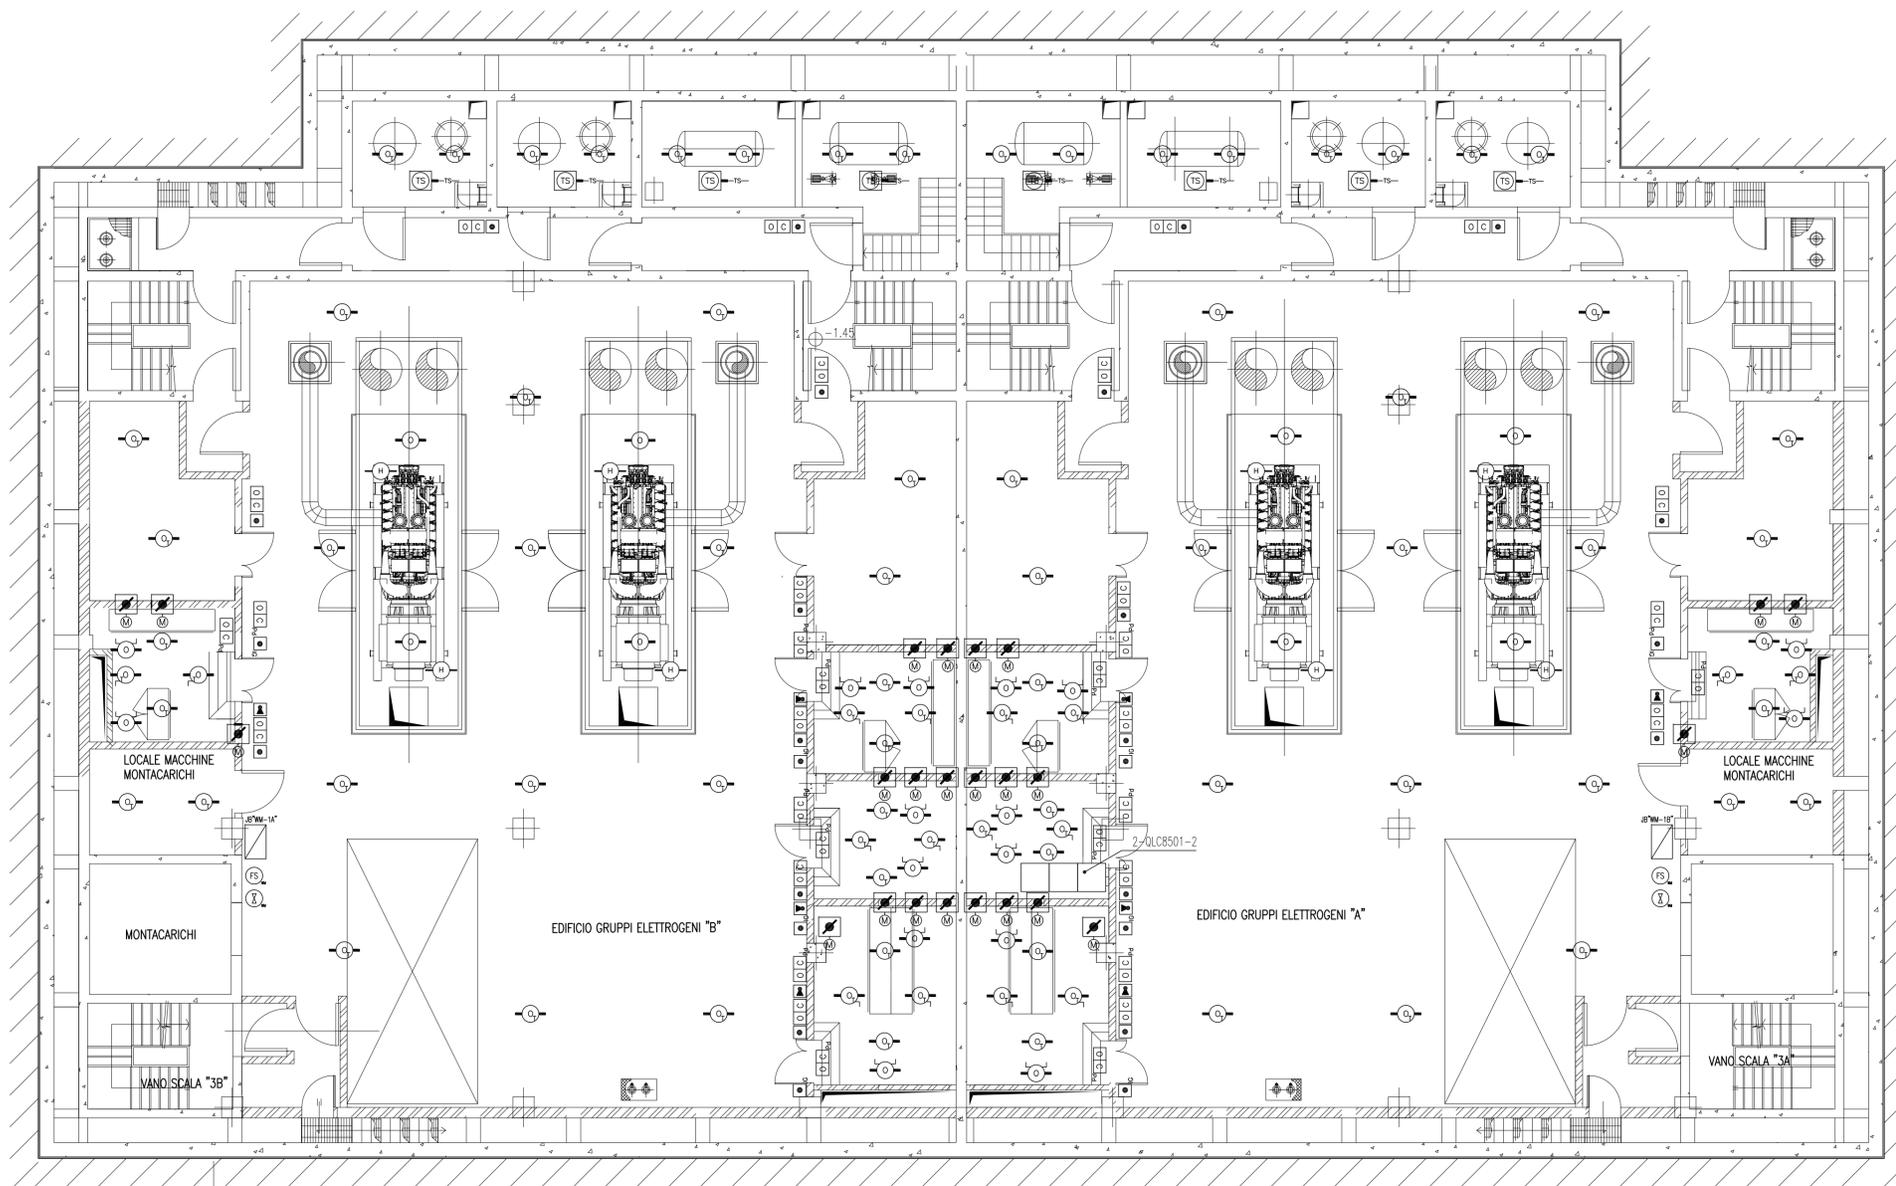

PIANTA CHIAVE

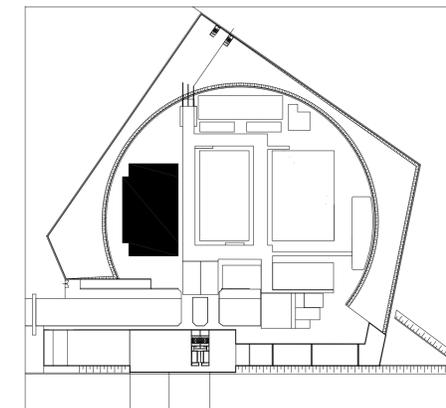

DISEGNI DI RIFERIMENTO

- MV100P-PE-NMD-4505 ED. GRUPPI ELE. - DISP. APPARECCHI PIANTA A QUOTA -2.95 P.F. - SEZIONI
- MV100P-PE-NHD-3523 IMP. VENT. E COND. - DISTRIBUZIONE ARIA IN ED. GRUPPI ELE. - SCHEMA FUNZIONALE
- MV100P-PE-NHD-3524 IMP. VENT. E COND. - DISTRIBUZIONE ARIA IN ED. GRUPPI ELE. - SCHEMA FUNZIONALE
- MV100P-PE-NHD-4508 IMP. VENTILAZIONE E CONDIZIONAMENTO DISP. APPARECCHIATURE
- MV100P-PE-NSR-0103 IMP. DI RIVEL. INCENDIO E GAS METANO TABELLA RIASSUNTIVA COMP. INSTALLATI
- MV100P-PE-NSK-3215 EDIFICIO GRUPPI ELE. - SCHEMA A BLOCCHI
- MV145P-PE-NCD-0401 EDIFICIO GRUPPI ELE. - ARCHITETTONICO - TABELLA RIASSUNTIVA COMP. INSTALLATI
- MV100P-PE-NSD-6501 LEGENDA SIMBOLI ANTINCENDIO

C1	20/06/14	EMISSIONE		FJ	AG	YE
CD	28/04/14	EMISSIONE		FJ	AG	YE
REVISIONE		DESCRIZIONE		EL.	CON.	APP.

MINISTERO DELLE INFRASTRUTTURE E DEI TRASPORTI
MAGISTRATO ALLE ACQUE

NUOVI INTERVENTI PER LA SALVAGUARDIA DI VENEZIA

LEGGE N. 798 DEL 29-11-1984
CONVENZIONE REP. 7191 DEL 04-10-1991
ATTO ATTUATIVO A VALERE SULLA LEGGE DI STABILITA' PER IL 2014 DEL 27/12/2013 (LAVORI)

INTERVENTI ALLE BOCCHE LAGUNARI PER LA REGOLAZIONE DEI FLUSSI DI MAREA
CUP: D51B02000050AC1 (LAVORI)

PROGETTO ESECUTIVO
(estratto ed aggiornamento del progetto esecutivo di WBS LN.L1.50, favorevolmente esaminato dal CTM del 19.11.2008 con voto n.176, del progetto esecutivo di WBS MA.L1.50, favorevolmente esaminato dal Comitato Tecnico di Magistratura del 21.04.2010 con voto n.66 e del progetto esecutivo di WBS CH.L1.50, favorevolmente esaminato dal CTM del 18.09.2009 con voto n.158)

WBS: LN.L1.50 - MA.L1.50 - CH.L1.50
WBE: LN.L1.50.PE.18 - MA.L1.50.PE.14 - CH.L1.50.PE.14


BOCCHIE DI LIDO - MALAMOCCO - CHIOGGIA IMPIANTI
IMPIANTO RIVELAZIONE INCENDIO
EDIFICIO GRUPPI ELETTROGENI
DISPOSIZIONE APPARECCHIATURE
PIANTA A Q.TA PAVIMENTO

ELABORATO F.JACOBELLI	CONTROLLATO A.GANDINI	APPROVATO Y.EPRIM
N. ELABORATO MV100P-PE-NSD-4641-18-C1	CODICE FILE MV100P-PE-NSD-4641-18-C1.dwg	DATA 20 GIUGNO 2014


CONSORZIO "VENEZIA NUOVA"

COORDINAMENTO PROGETTAZIONE Verificato: L. Carretta	PROGETTAZIONE Controllato: V. Ardene	 IL RESPONSABILE : Ing. A. SCOTTI
 CONSORZIO VENEZIA NUOVA Ing. H. Redi		


OPERA PROTETTA AI SENSI DELLA LEGGE 22 APRILE 1941 N° 633 TUTTI I DIRITTI RISERVATI
QUALSIASIA RIPRODUZIONE ED UTILIZZAZIONE NON AUTORIZZATE SARANNO PERSEGUITE A RICORSO DI LEGGE

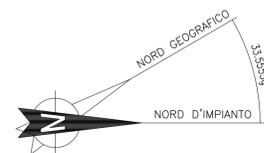

PIANTA A Q.TA MEZZANINO

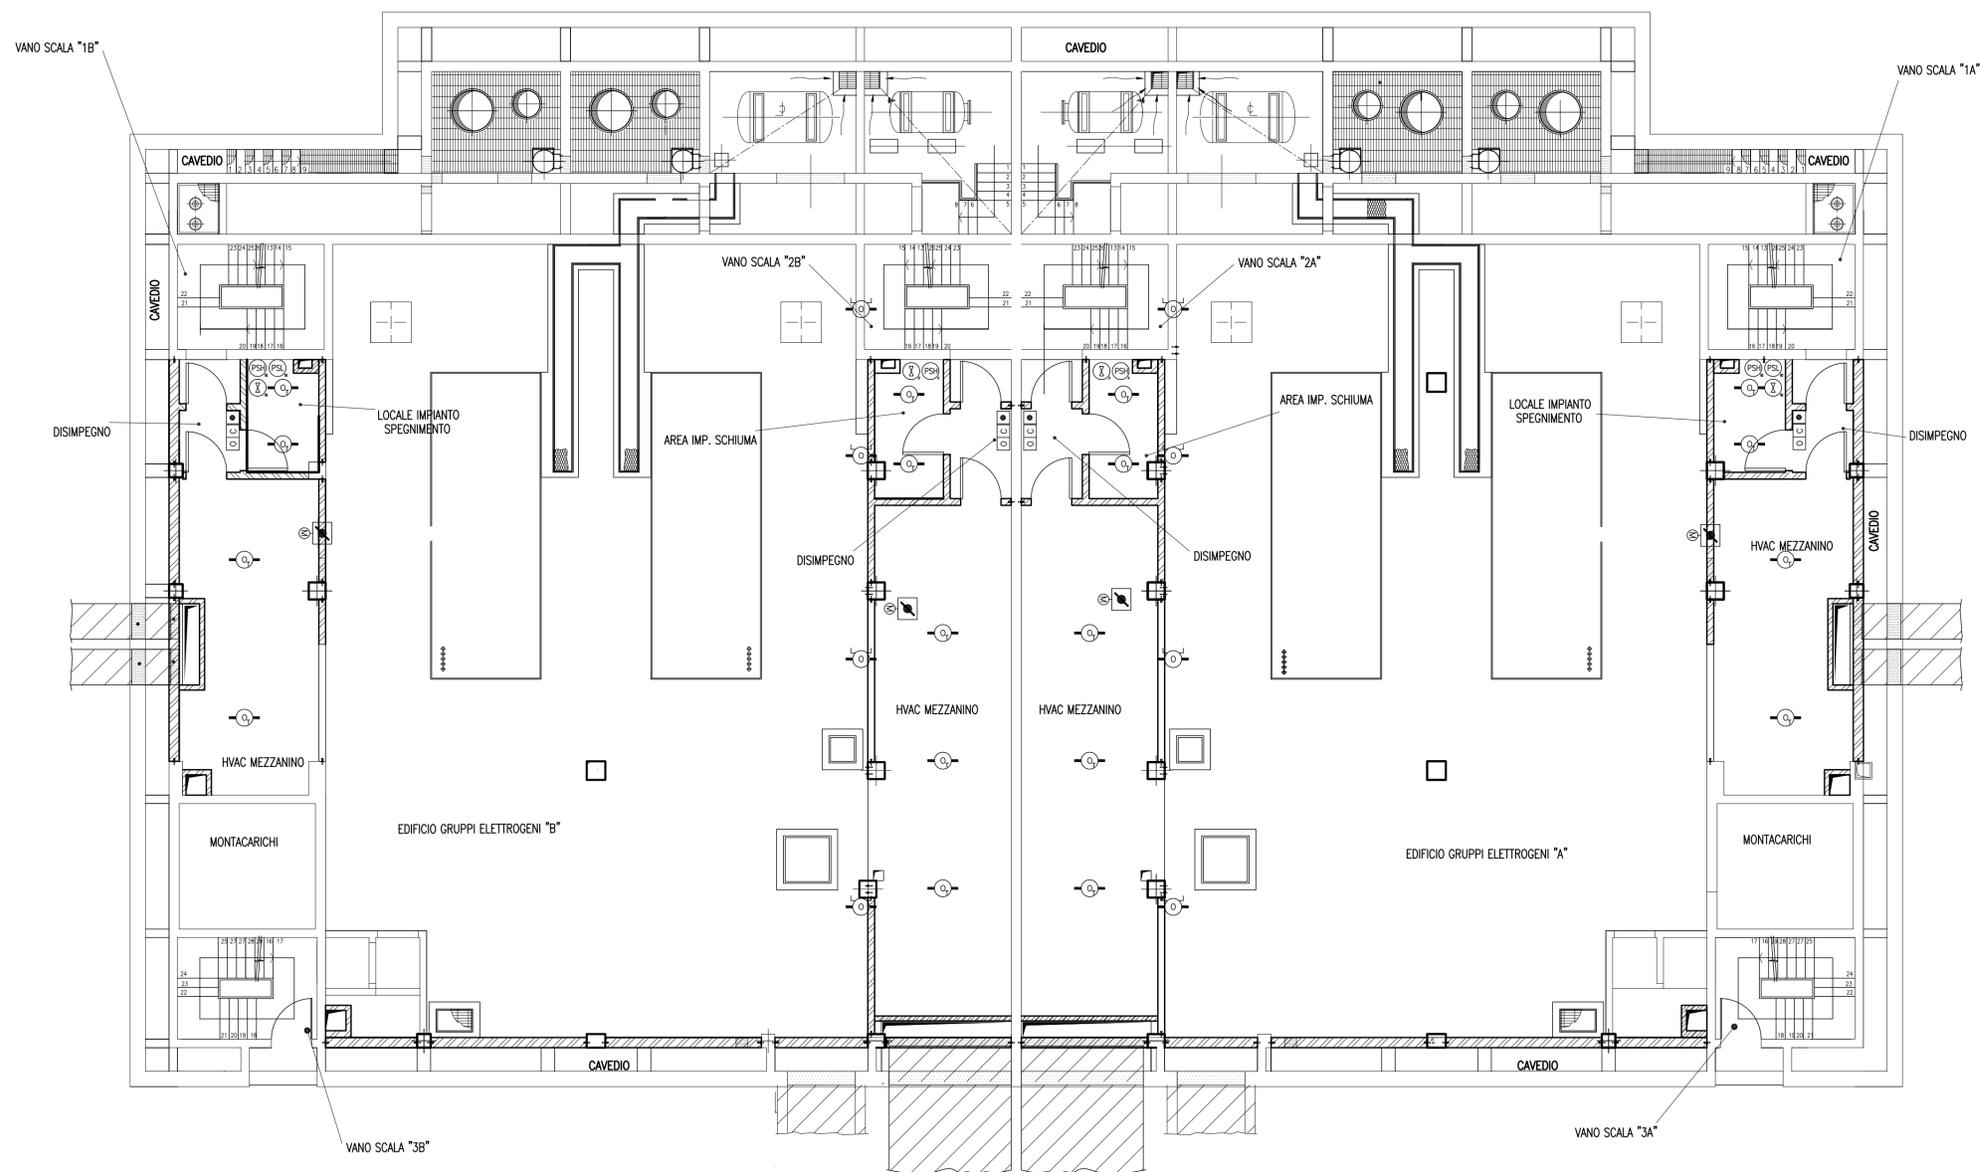

PIANTA CHIAVE

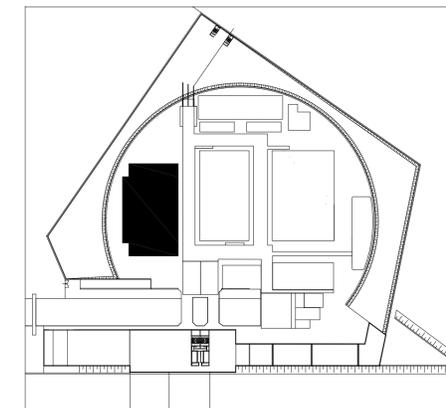

DISEGNI DI RIFERIMENTO

- MV100P-PE-NMD-4505 ED. GRUPPI ELE. - DISP. APPARECCHI PIANTA A QUOTA -2.95 P.F. - SEZIONI
- MV100P-PE-NHD-3523 IMP. VENT. E COND. - DISTRIBUZIONE ARIA IN ED. GRUPPI ELE. - SCHEMA FUNZIONALE
- MV100P-PE-NHD-3524 IMP. VENT. E COND. - DISTRIBUZIONE ARIA IN ED. GRUPPI ELE. - SCHEMA FUNZIONALE
- MV100P-PE-NHD-4508 IMP. VENTILAZIONE E CONDIZIONAMENTO DISP. APPARECCHIATURE
- MV100P-PE-NSR-0103 IMP. DI RIVEL. INCENDIO E GAS METANO TABELLA RIASSUNTIVA COMP. INSTALLATI
- MV100P-PE-NSK-3215 EDIFICIO GRUPPI ELE. - SCHEMA A BLOCCHI
- MV145P-PE-NCD-0402 EDIFICIO GRUPPI ELE. - ARCHITETTONICO - PIANTA A QUOTA MEZZANINO
- MV100P-PE-NSD-6501 LEGENDA SIMBOLI ANTINCENDIO

C1	20/06/14	EMISSIONE		FJ	AG	YE
CD	28/04/14	EMISSIONE		FJ	AG	YE
REVISIONE		DESCRIZIONE		EL.	CON.	APP.

MINISTERO DELLE INFRASTRUTTURE E DEI TRASPORTI
MAGISTRATO ALLE ACQUE

NUOVI INTERVENTI PER LA SALVAGUARDIA DI VENEZIA

LEGGE N. 798 DEL 29-11-1984
CONVENZIONE REP. 7191 DEL 04-10-1991
ATTO ATTUATIVO A VALERE SULLA LEGGE DI STABILITA' PER IL 2014 DEL 27/12/2013 (LAVORI)

INTERVENTI ALLE BOCCHE LAGUNARI PER LA REGOLAZIONE DEI FLUSSI DI MAREA

CUP: D51B02000050AC1 (LAVORI)
PROGETTO ESECUTIVO
(estratto ed aggiornamento del progetto esecutivo di WBS LN.L1.50, favorevolmente esaminato dal CTM del 19.11.2008 con voto n.176, del progetto esecutivo di WBS MA.L1.50, favorevolmente esaminato dal Comitato Tecnico di Magistratura del 21.04.2010 con voto n.66 e del progetto esecutivo di WBS CH.L1.50, favorevolmente esaminato dal CTM del 18.09.2009 con voto n.158)


WBS: LN.L1.50 - MA.L1.50 - CH.L1.50
WBE: LN.L1.50.PE.18 - MA.L1.50.PE.14 - CH.L1.50.PE.14

BOCCHIE DI LIDO - MALAMOCCO - CHIOGGIA IMPIANTI
IMPIANTO RIVELAZIONE INCENDIO
EDIFICIO GRUPPI ELETTROGENI
DISPOSIZIONE APPARECCHIATURE
PIANTA A Q.TA MEZZANINO


ELABORATO	F.JACOBELLI	CONTROLLATO	A.GANDINI	APPROVATO	Y.EPRIM
N. ELABORATO	MV100P-PE-NSD-4642-18-C1	CODICE FILE	MV100P-PE-NSD-4642-18-C1.dwg	DATA	20 GIUGNO 2014

CONSORZIO "VENEZIA NUOVA"


COORDINAMENTO PROGETTAZIONE		PROGETTAZIONE	
Verificato: L. Carretta	Controllato: V. Ardene		
CONSORZIO VENEZIA NUOVA Ing. H. Redi		IL RESPONSABILE : Ing. A. SCOTTI	

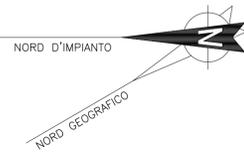

PIANTA A Q.TA PAVIMENTO

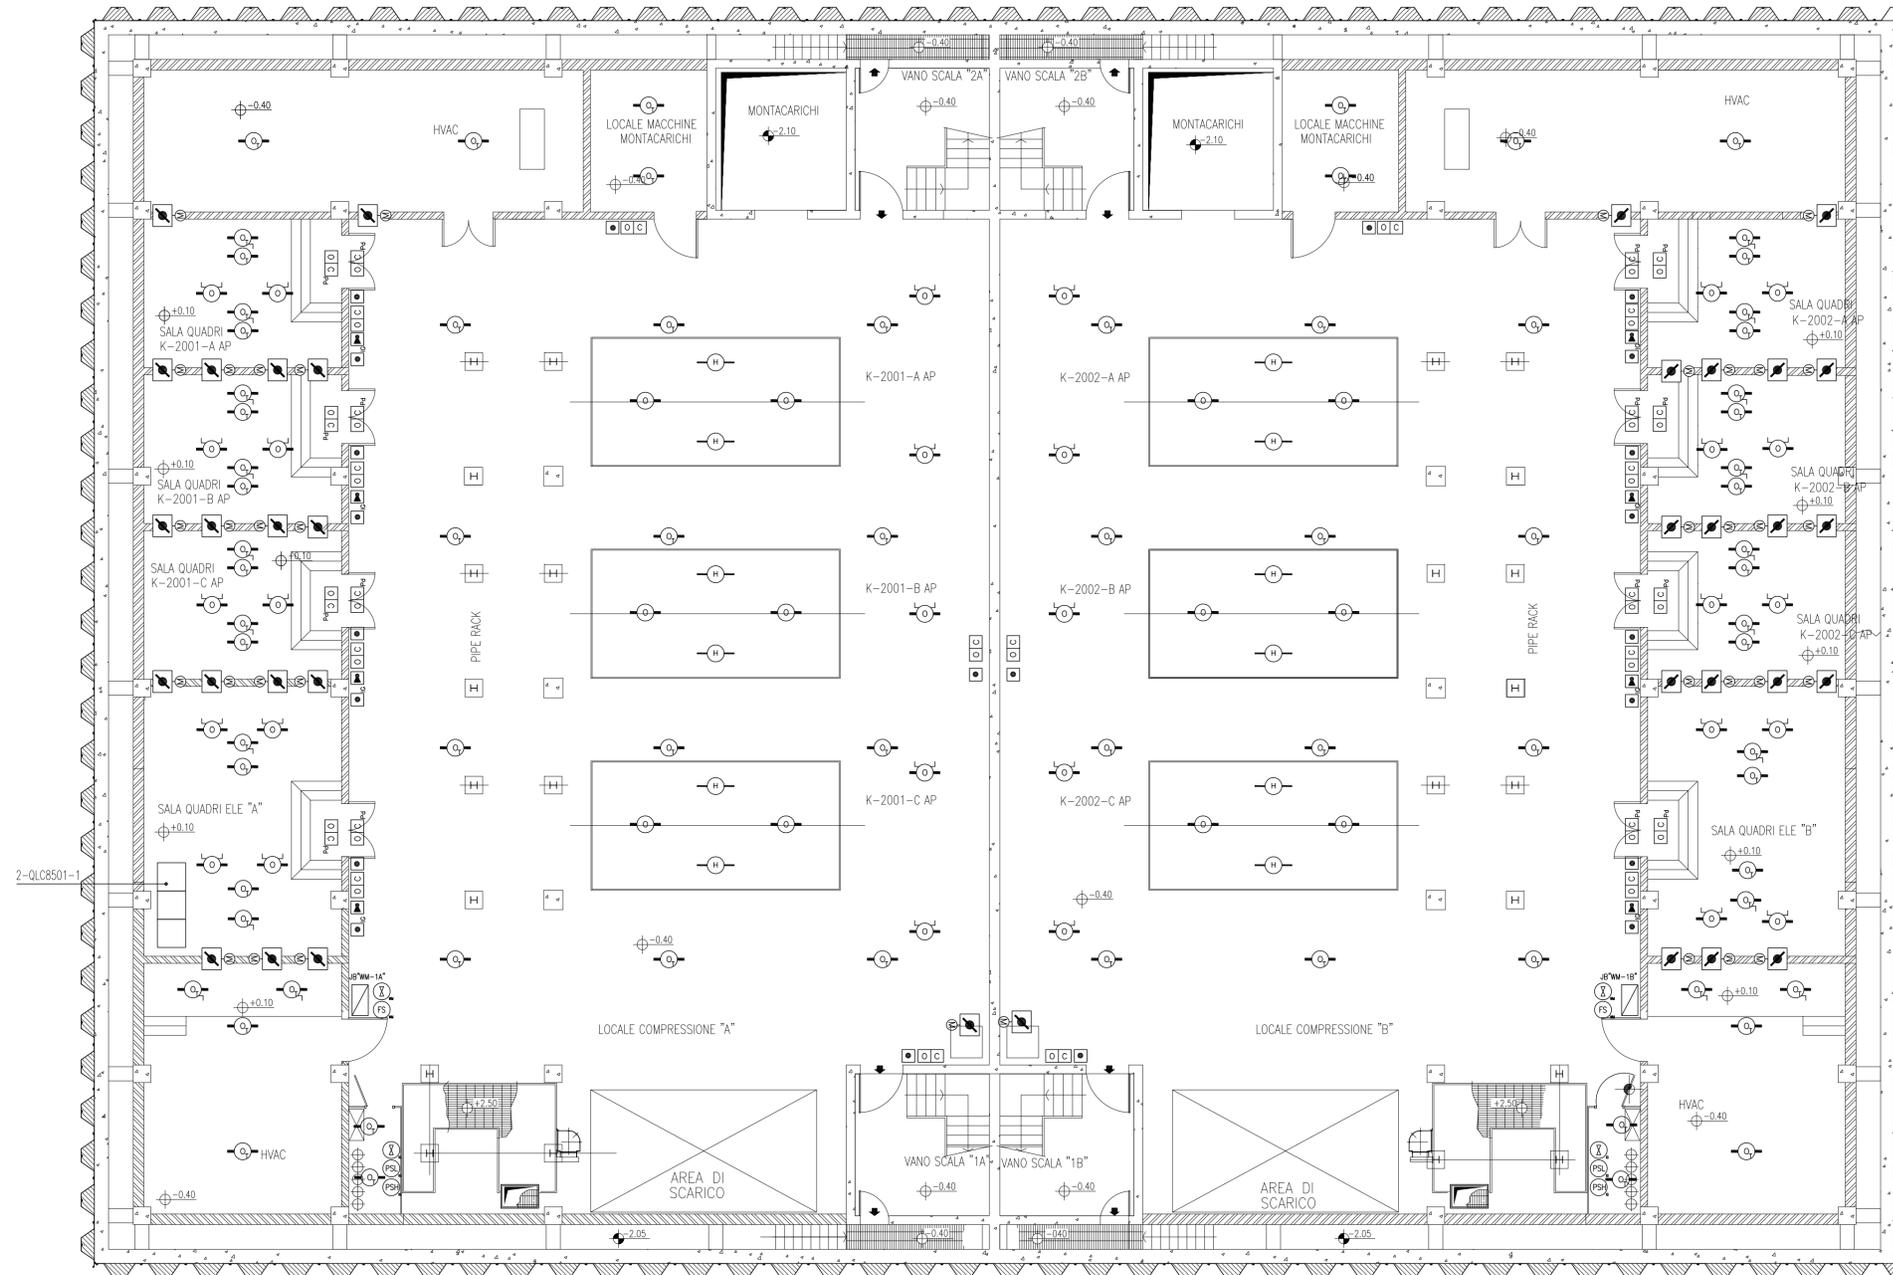

PIANTA CHIAVE

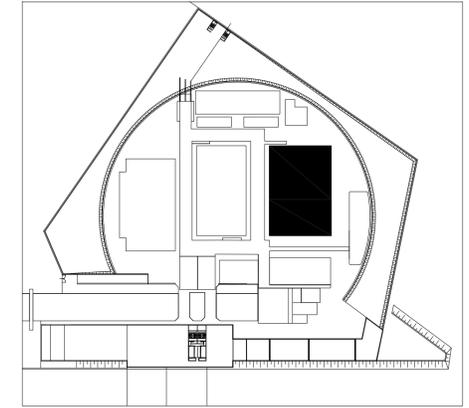

DISEGNI DI RIFERIMENTO

- MV100P-PE-NHK-3521 IMP. VENT. E COND. - DISTRIBUZIONE ARIA IN ED. COMPRESSORI - SCHEMA FUNZIONALE
- MV101P-PE-NHD-4516 IMP. VENTILAZIONE E CONDIZIONAMENTO DISP. APPARECCHIATURE - SCHEMA FUNZ.
- MV100P-PE-NSR-0103 IMP. DI RIVEL. INCENDIO E GAS METANO TABELLA RIASSUNTIVA COMP. INSTALLATI
- MV100P-PE-NSK-3221 ED. COMPRESSORI - SCHEMA A BLOCCHI
- MV145P-PE-NCD-0201 ED. COMPRESSORI - ARCHITETTONICO - PIANTA A QUOTA PAVIMENTO
- MV100P-PE-NSD-6501 LEGENDA SIMBOLI ANTINCENDIO

NOTE

C1	20/06/14	EMISSIONE		FJ	AG	YE
CD	28/04/14	EMISSIONE		FJ	AG	YE
REVISIONE		DESCRIZIONE		EL.	CON.	APP.

**MINISTERO DELLE INFRASTRUTTURE E DEI TRASPORTI
MAGISTRATO ALLE ACQUE**

**NUOVI INTERVENTI PER LA SALVAGUARDIA
DI VENEZIA**

LEGGE N. 798 DEL 29-11-1984
CONVENZIONE REP. 7191 DEL 04-10-1991
ATTO ATTUATIVO A VALERE SULLA LEGGE DI STABILITA' PER IL 2014 DEL 27/12/2013 (LAVORI)

**INTERVENTI ALLE BOCCHE LAGUNARI PER
LA REGOLAZIONE DEI FLUSSI DI MAREA**
CUP: D51B02000050AC1 (LAVORI)


PROGETTO ESECUTIVO
(estratto ed aggiornamento del progetto esecutivo di WBS LN.L1.50, favorevolmente esaminato dal CTM del 19.11.2008 con voto n.176, del progetto esecutivo di WBS MA.L1.50, favorevolmente esaminato dal Comitato Tecnico di Magistratura del 21.04.2010 con voto n.66 e del progetto esecutivo di WBS CH.L1.50, favorevolmente esaminato dal CTM del 18.09.2009 con voto n.158)

WBS: LN.L1.50 - MA.L1.50 - CH.L1.50
WBE: LN.L1.50.PE.18 - MA.L1.50.PE.14 - CH.L1.50.PE.14


**BOCCHIE DI LIDO - MALAMOCCO - CHIOGGIA
IMPIANTI
IMPIANTO RIVELAZIONE INCENDIO
EDIFICIO COMPRESSORI
DISPOSIZIONE APPARECCHIATURE
PLANIMETRIA**

ELABORATO F.JACOBELLI	CONTROLLATO A.GANDINI	APPROVATO Y.EPRIM
N. ELABORATO MV100P-PE-NSD-4652-18-C1	CODICE FILE MV100P-PE-NSD-4652-18-C1.dwg	DATA 20 GIUGNO 2014


CONSORZIO "VENEZIA NUOVA"

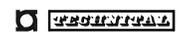COORDINAMENTO PROGETTAZIONE		PROGETTAZIONE
Verificato: L. Carretta	Controllato: V. Ardene	
CONSORZIO VENEZIA NUOVA Ing. H. Redi		IL RESPONSABILE : Ing. A. SCOTTI

OPERA PROTETTA AI SENSI DELLA LEGGE 22 APRILE 1941 N° 633 TUTTI I DIRITTI RISERVATI
QUALSIASIA RIPRODUZIONE ED UTILIZZAZIONE NON AUTORIZZATE SARANNO PERSEGUITE A RICORSO DI LEGGE

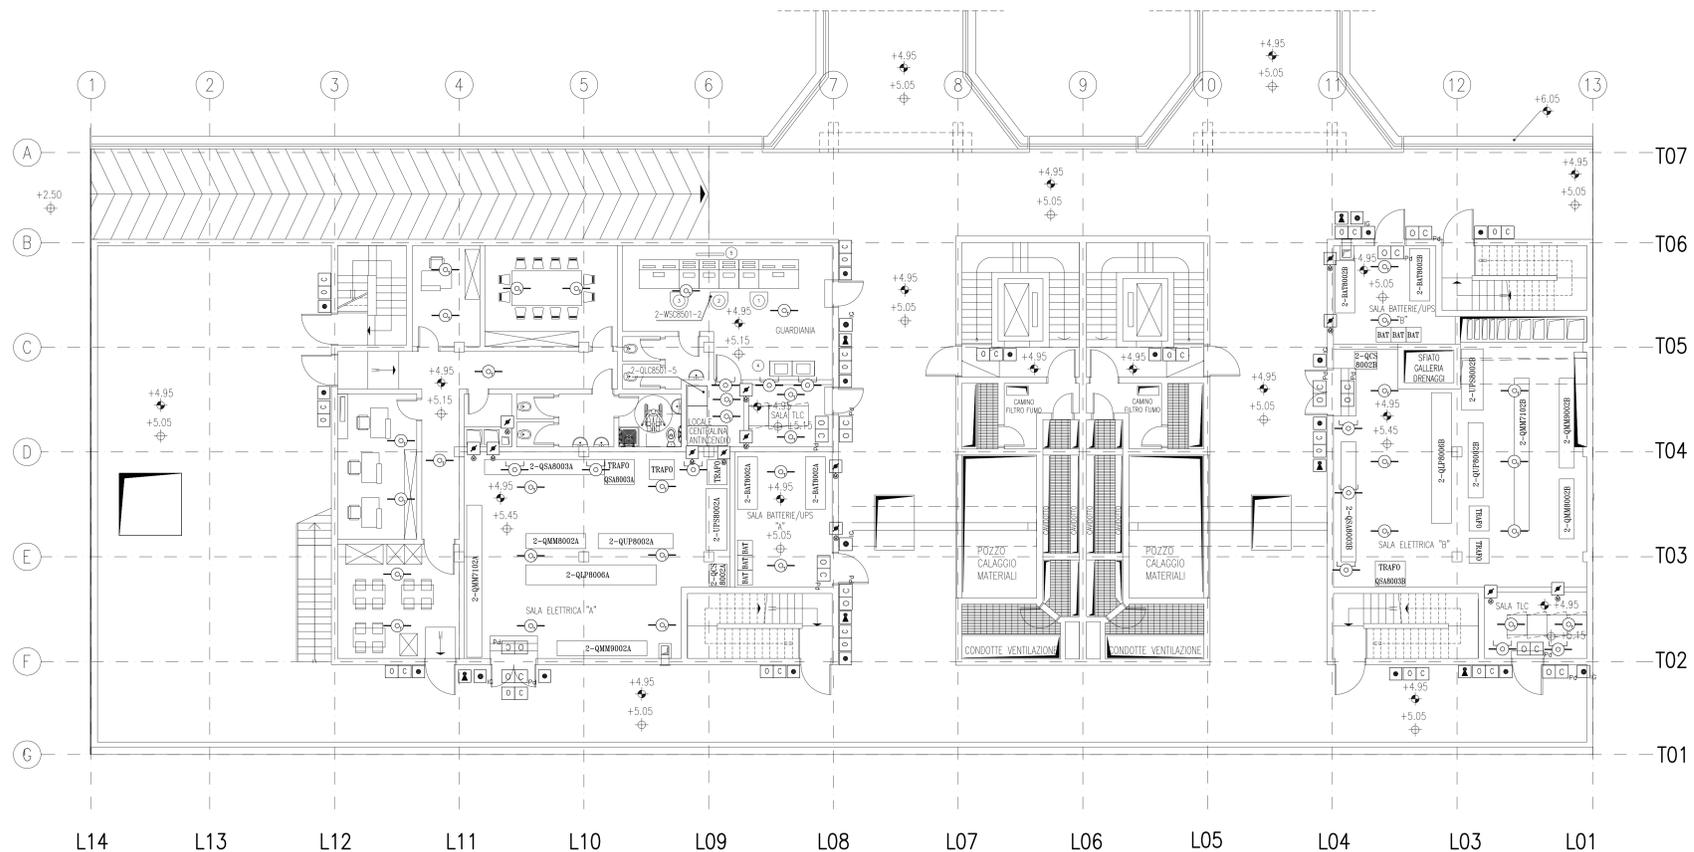


PIANTA A QUOTA +4.95 P.G./VAR. P.F.

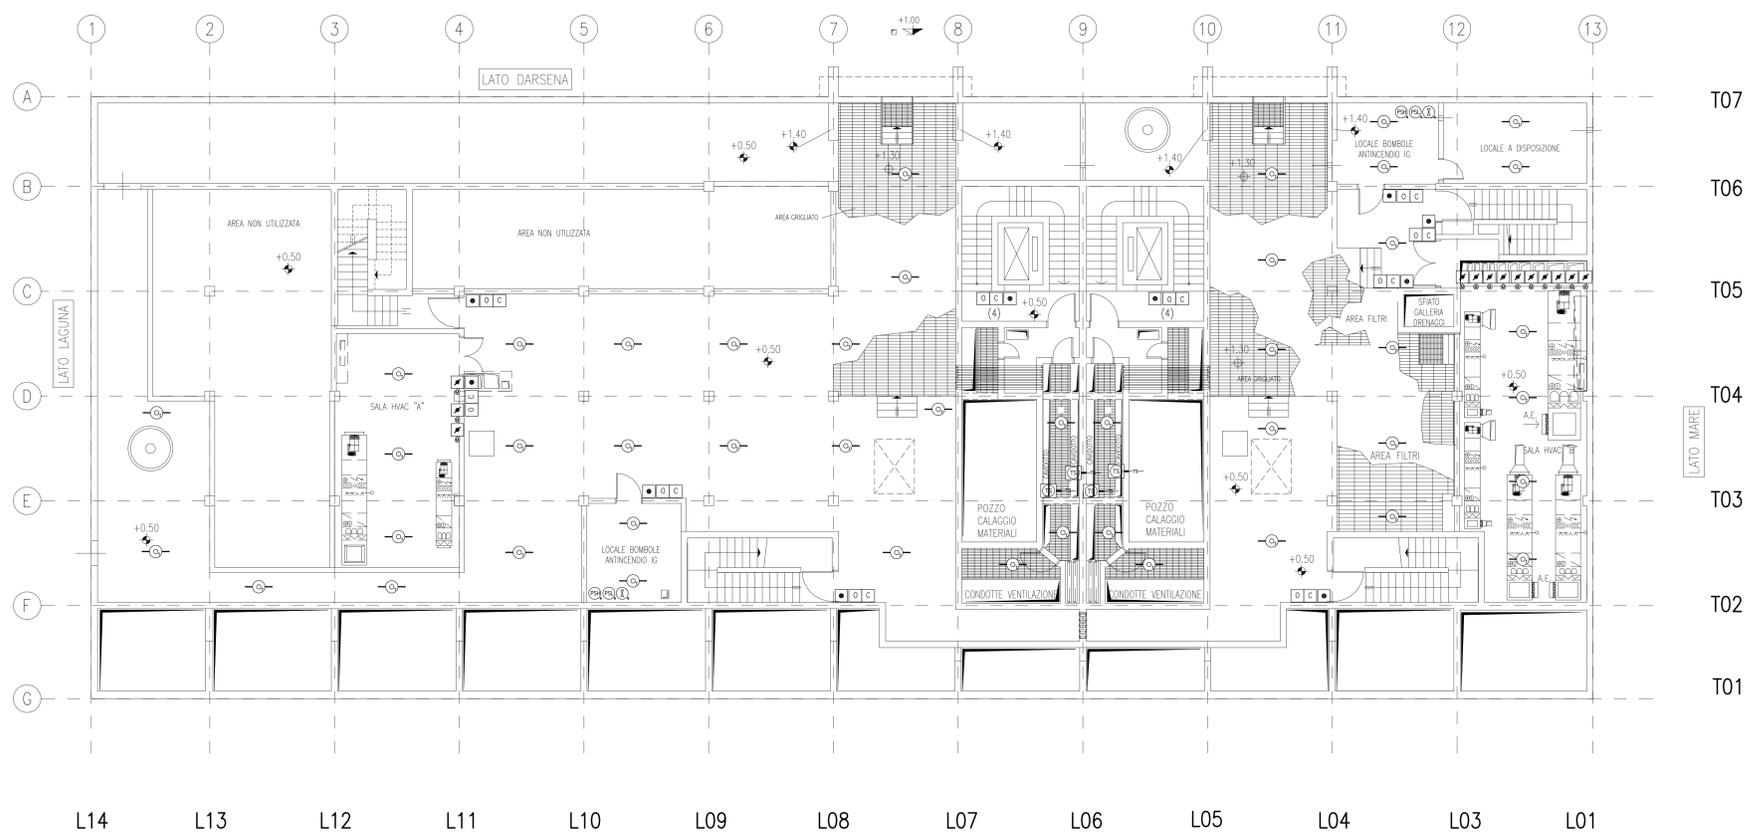

PIANTA A QUOTA +0.50

PIANTA CHIAVE

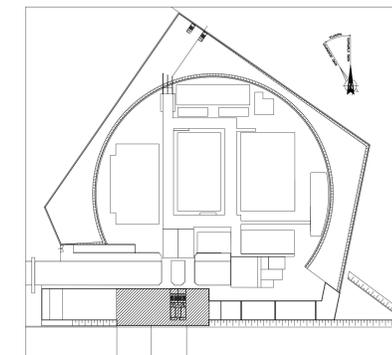

DISEGNI DI RIFERIMENTO

- MV100P-PE-NSK-3226 IMPIANTO DI RIVELAZIONE INCENDIO - SCHEMA A BLOCCHI EDIFICIO AUTOMAZIONE E CONTROLLO
- MV100P-PE-NSD-6501 LEGENDA SIMBOLI ANTINCENDIO
- MV100P-PE-NSR-0103 IMPIANTO DI RIVELAZIONE INCENDIO E GAS METANO TABELLA RIASSUNTIVA COMPONENTI INSTALLATI

NOTE

- TUTTE LE DIMENSIONI SONO ESPRESSE IN mm SALVO DOVE DIVERSAMENTE SPECIFICATO
- TUTTE LE QUOTE ALTIMETRICHE SONO ESPRESSE IN m l.m.m.
- DISEGNO VALIDO SOLO PER DISPOSIZIONE APPARECCHIATURE RIVELAZIONE INCENDIO
- I PANNELLI OTTICO/ACUSTICI E I PULSANTI DI ALLARME ANTINCENDIO PRESENTI NELLA ZONA SBARCO ASCENSORI DEVONO RIPETERSI A TUTTI GLI ALTRI LIVELLI A QUOTA INFERIORE DI +0.5
- LA POSIZIONE DELLE APPARECCHIATURE E' INDICATIVA E DOVRA' ESSERE FINALIZZATA CON LA REALE POSIZIONE DI TUBI/CONDOTTI/MACCHINE/CORPI ILLUMINANTI



CI 20/06/14	EMISSIONE	FJ	AG	YE
CO 28/04/14	EMISSIONE	FJ	AG	YE
REVISIONE	DESCRIZIONE	EL	CON.	APP.

MINISTERO DELLE INFRASTRUTTURE E DEI TRASPORTI
MAGISTRATO ALLE ACQUE

NUOVI INTERVENTI PER LA SALVAGUARDIA DI VENEZIA

LEGGE N. 798 DEL 29-11-1984
CONVENZIONE DEP. 7191 DEL 04-10-1991
ATTO ATTUATIVO A VALERE SULLA LEGGE DI STABILITA' PER IL 2014 DEL 27/12/2013 (LAVORI)

INTERVENTI ALLE BOCCHE LAGUNARI PER LA REGOLAZIONE DEI FLUSSI DI MAREA
CUP: D51B0200050AC1 (LAVORI)

PROGETTO ESECUTIVO
(estratto ed aggiornamento del progetto esecutivo di WBS LN.LI.50, favorevolmente esaminato dal CTM del 19.11.2009 con voto n.176, del progetto esecutivo di WBS MALI.50, favorevolmente esaminato dal Comitato Tecnico di Magistratura del 21.04.2010 con voto n.66 e del progetto esecutivo di WBS CH.LI.50, favorevolmente esaminato dal CTM del 18.09.2009 con voto n.158)

WBS: LN.LI.50 - MALI.50 - CH.LI.50
WBE: LN.LI.50.PE.18 - MALI.50.PE.14 - CH.LI.50.PE.14


BOCHE DI LIDO - MALAMOCCO - CHIOGGIA
IMPIANTI
IMPIANTO RIVELAZIONE INCENDI
EDIFICIO AUTOMAZIONE E CONTROLLO - SPALLA NORD
DISPOSIZIONE APPARECCHIATURE
PIANTE A +0.50 E +4.95

ELABORATO	F.JACOBELLI	CONTROLLATO	A.GANDINI	APPROVATO	Y.EPRIM
N. ELABORATO	CODECIE FILE	DATA			
MV100P-PE-NSD-4661-18-C1	MV100P-PE-NSD-4661-18-C1.dwg	20 GIUGNO 2014			


CONSORZIO "VENEZIA NUOVA"

COORDINAMENTO PROGETTAZIONE		PROGETTAZIONE	
Verificato: L. Carretta	Controllato: V. Ardane		
CONSORZIO VENEZIA NUOVA Ing. H. Redi		IL RESPONSABILE : Ing. A. SCOTTI	

PIANTA A QUOTA +9.15 P.G. / VAR P.F.

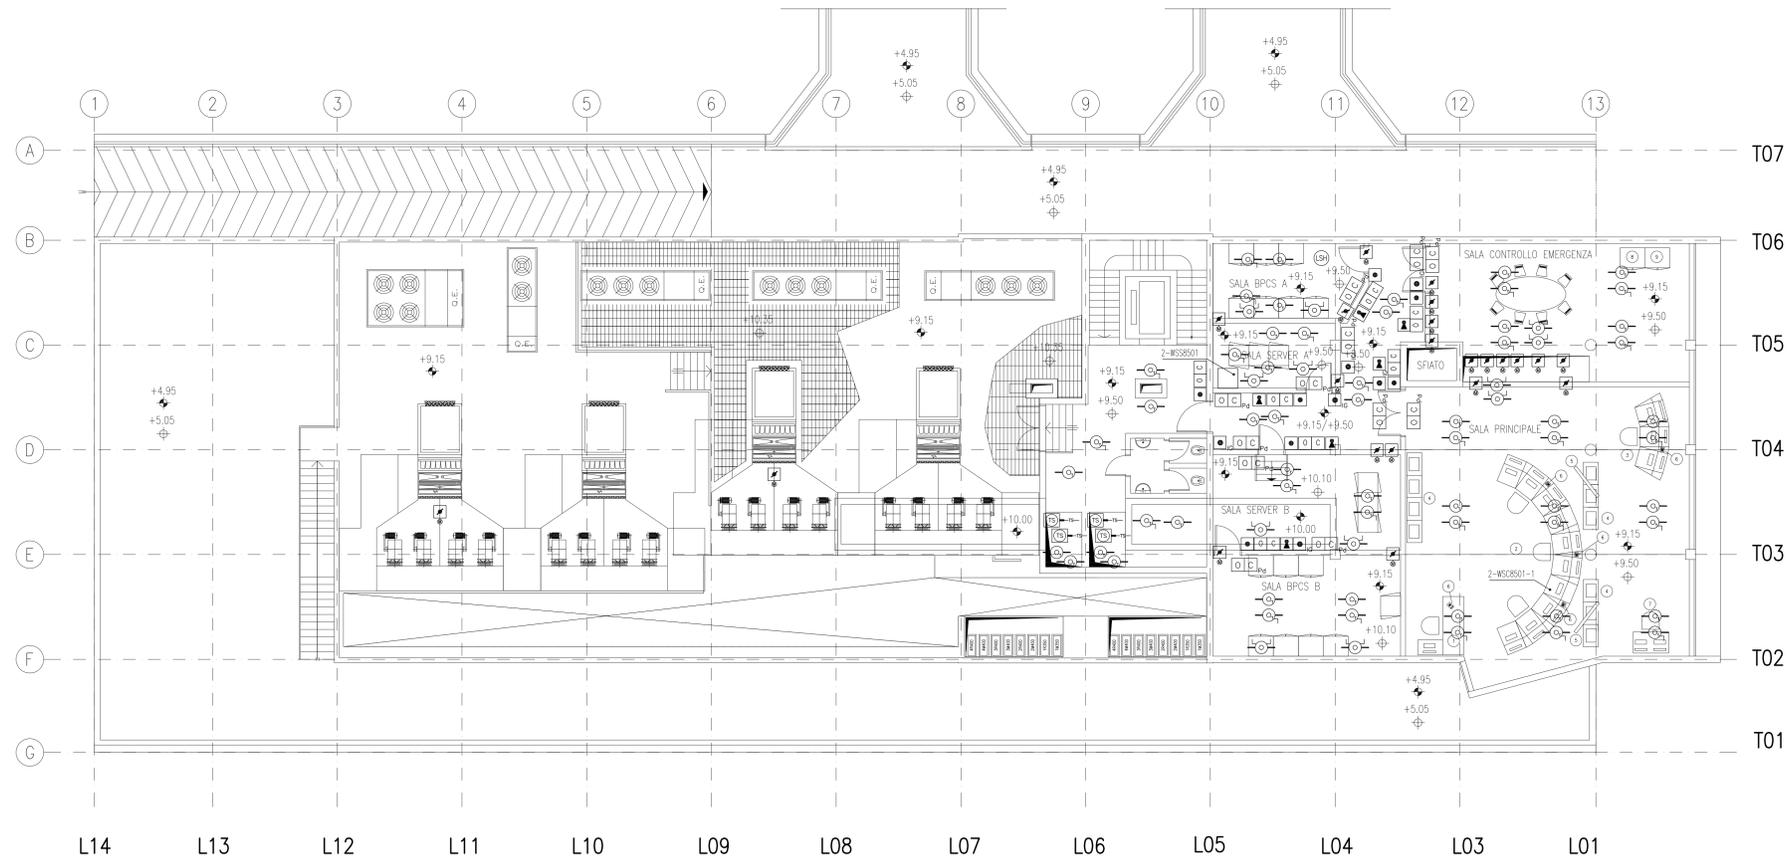

PIANTA CHIAVE

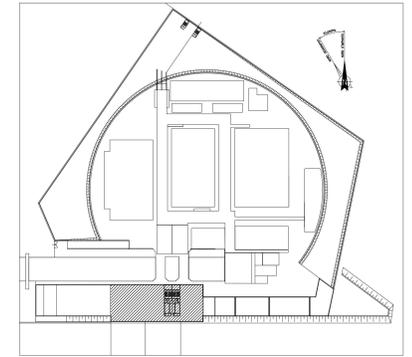

DISEGNI DI RIFERIMENTO

- MV100P-PE-NSK-3226 IMPIANTO DI RIVELAZIONE INCENDIO - SCHEMA A BLOCCHI EDIFICIO AUTOMAZIONE E CONTROLLO
- MV100P-PE-GFD-4002 LEGENDA SIMBOLI ANTINCENDIO
- MV100P-PE-NSR-0103 IMPIANTO DI RIVELAZIONE INCENDIO E GAS METANO TABELLA RIASSUNTIVA COMPONENTI INSTALLATI

NOTE

- 1 - TUTTE LE DIMENSIONI SONO ESPRESSE IN mm SALVO DOVE DIVERSAMENTE SPECIFICATO
- 2 - TUTTE LE QUOTE ALTIMETRICHE SONO ESPRESSE IN m l.m.m.
- 3 - DISEGNO VALIDO SOLO PER DISPOSIZIONE APPARECCHIATURE RIVELAZIONE INCENDIO
- 4 - I PANNELLI OTTICI/ACUSTICI E I PULSANI DI ALLARME ANTINCENDIO PRESENTI NELLA ZONA SBARCO ASCENSORI DEVONO RIPETERSI A TUTTI GLI ALTRI LIVELLI A QUOTA INFERIORE DI +0.5
- 5 - LA POSIZIONE DELLE APPARECCHIATURE E' INDICATIVA E DOVRA' ESSERE FINALIZZATA CON LA REALE POSIZIONE DI TUBI/CONDOTTI/MACCHINE/CORPI ILLUMINANTI



CI	20/06/14	EMISSIONE		FJ	AG	YE
CO	28/04/14	EMISSIONE		FJ	AG	YE
REVISIONE		DESCRIZIONE		EL	CON.	APP.

MINISTERO DELLE INFRASTRUTTURE E DEI TRASPORTI
MAGISTRATO ALLE ACQUE

NUOVI INTERVENTI PER LA SALVAGUARDIA DI VENEZIA

LEGGE N. 798 DEL 29-11-1984
CONVENZIONE REP. 7194 DEL 04-10-1991
ATTO ATTUATIVO A VALERE SULLA LEGGE DI STABILITA' PER IL 2014 DEL 27/12/2013 (LAVORI)

INTERVENTI ALLE BOCCHE LAGUNARI PER LA REGOLAZIONE DEI FLUSSI DI MAREA
CUP: D51B0200050AC1 (LAVORI)

PROGETTO ESECUTIVO
(estratto ed aggiornamento del progetto esecutivo di WBS LN.LI.50, favorevolmente esaminato dal CTM del 19.11.2009 con voto n.176, del progetto esecutivo di WBS MA.LI.50, favorevolmente esaminato dal Comitato Tecnico di Magistratura del 21.04.2010 con voto n.66 e del progetto esecutivo di WBS CH.LI.50, favorevolmente esaminato dal CTM del 18.09.2009 con voto n.158)

WBS: LN.LI.50 - MA.LI.50 - CH.LI.50
WBE: LN.LI.50.PE.18 - MA.LI.50.PE.14 - CH.LI.50.PE.14


BOCCHIE DI LIDO - MALAMOCCO - CHIOGGIA
IMPIANTI
IMPIANTO RIVELAZIONE INCENDI
EDIFICIO AUTOMAZIONE E CONTROLLO - SPALLA NORD
DISPOSIZIONE APPARECCHIATURE
PIANTE A +9,15

ELABORATO	F.JACOBELLI	CONTROLLATO	A.GANDINI	APPROVATO	Y.EPRIM
N. ELABORATO		CODICE FILE		DATA	
MV100P-PE-NSD-4662-18-C1		MV100P-PE-NSD-4662-18-C1.dwg		20 GIUGNO 2014	


CONSORZIO "VENEZIA NUOVA"

COORDINAMENTO PROGETTAZIONE	PROGETTAZIONE
Verificato: L. Carretta	Controllato: V. Ardane
CONSORZIO VENEZIA NUOVA Ing. H. Redi	IL RESPONSABILE : Ing. A. SCOTTI


PIANTA A QUOTA +3.50 P.G.

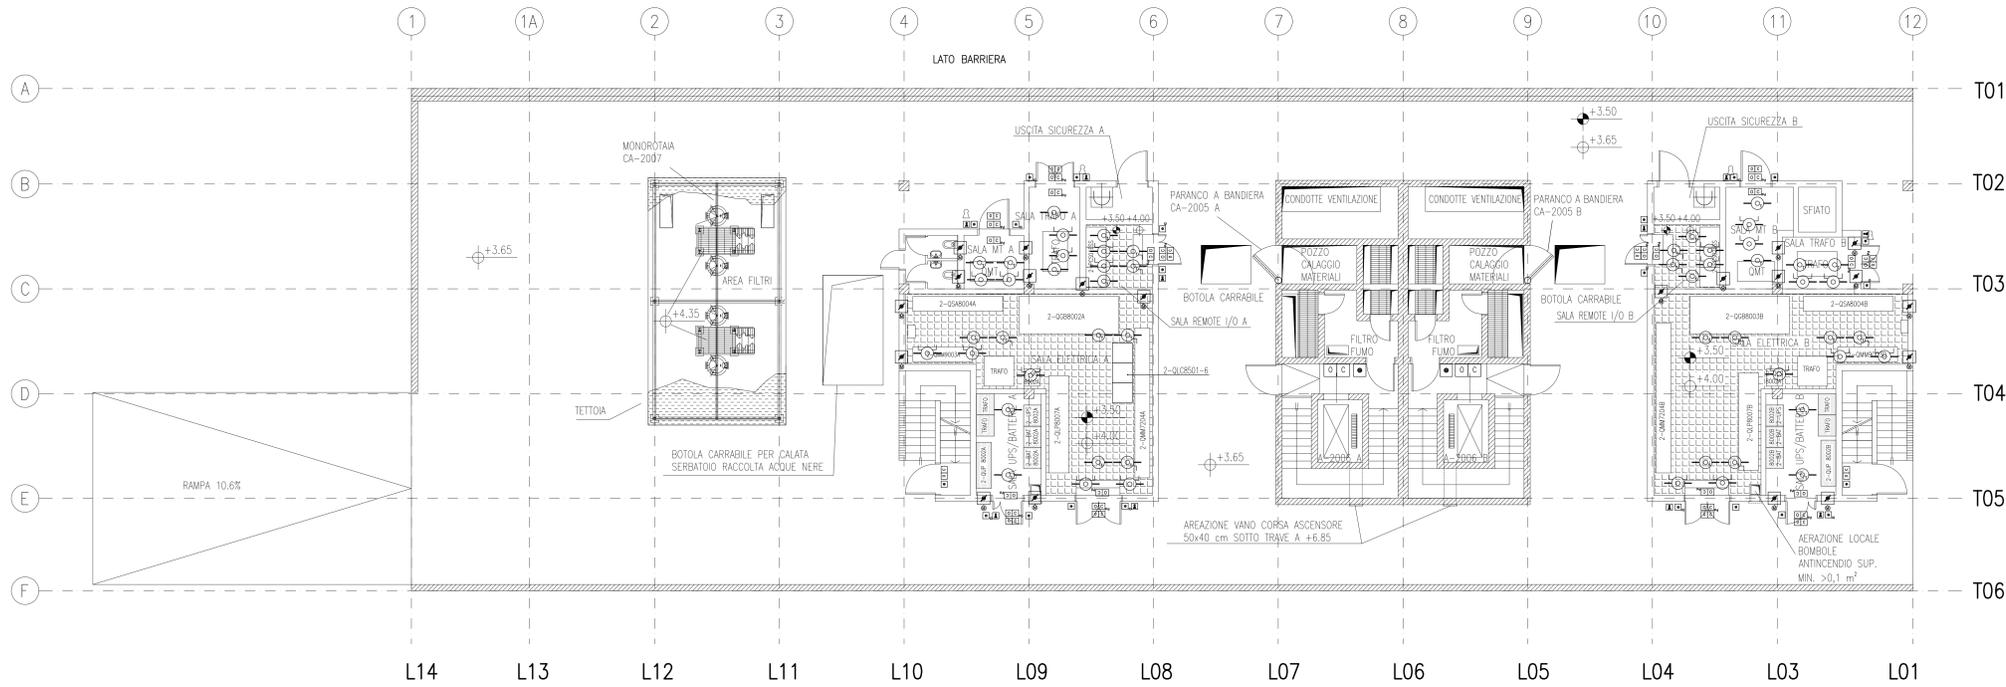

PIANTA A QUOTA +0.50 P.G.

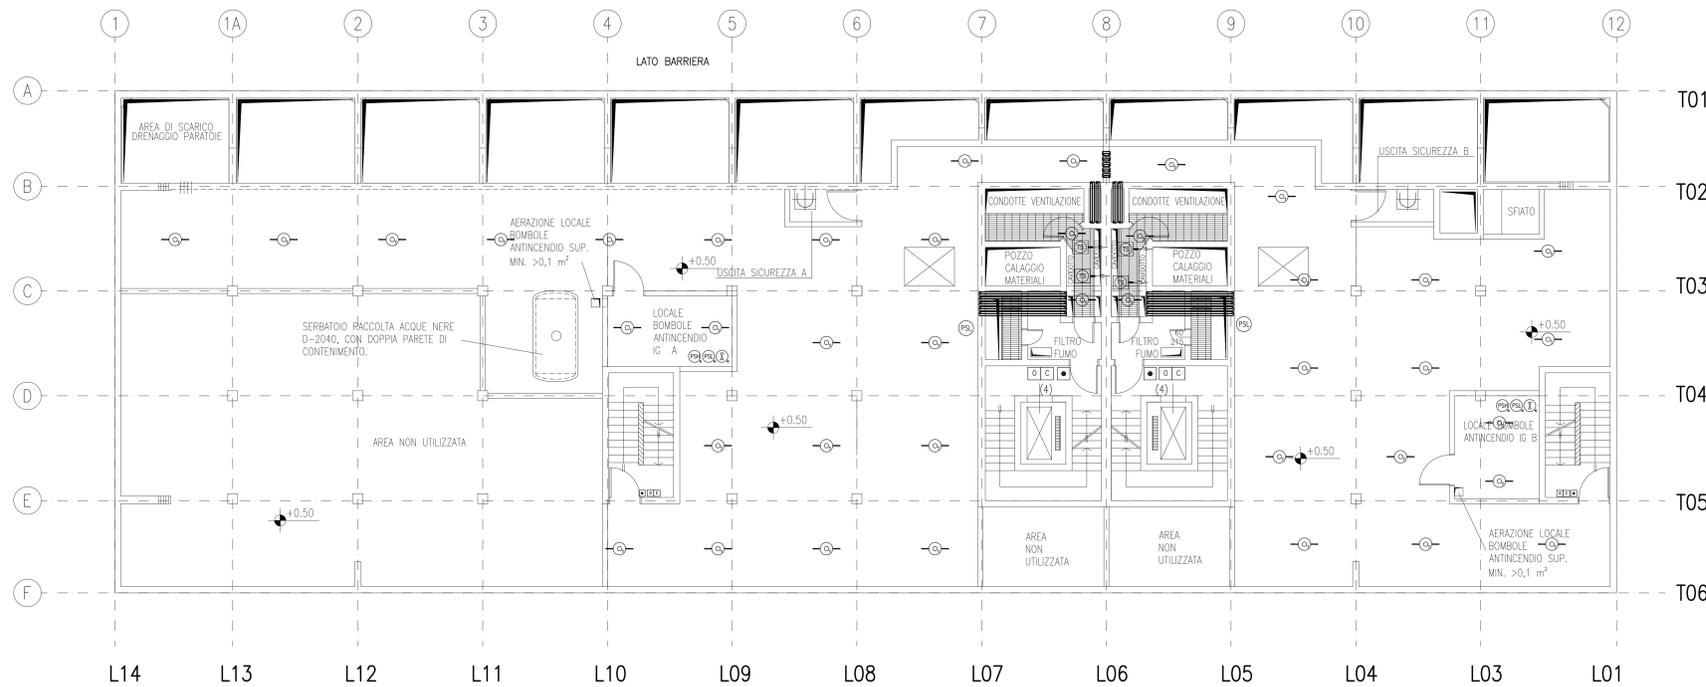

PIANTA CHIAVE

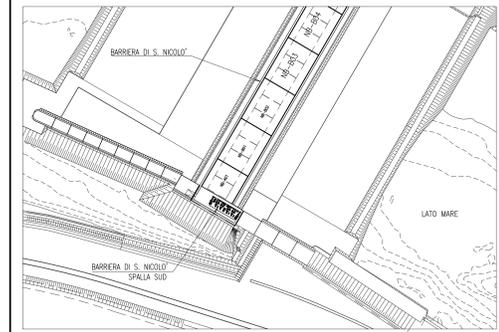

DISEGNI DI RIFERIMENTO

- MV100P-PE-NSD-1001 ED. ELE/HVAC - CASSONE SPALLA SUD PIANTE A QUOTA +0.50 E +3.65 P.F.
- MV100P-PE-NSK-3231 IMPIANTI DI RIVEL. INCENDIO SCHEMA A BLOCCHI - ED. SPALLA SUD
- MV100P-PE-NSD-6501 LEGENDA SIMBOLI ANTINCENDIO
- MV100P-PE-NHK-3571 IMP. VENT. E COND. - DISTRIBUZIONE ARIA IN ED. ELE/HVAC - SCHEMA FUNZIONALE
- MV100P-PE-NHD-4531 IMP. VENTILAZIONE E CONDIZIONAMENTO ED. ELE/HVAC SPALLA SUD
- MV100P-PE-NSR-0103 IMP. DI RIVEL. INCENDIO E GAS METANO TABELLA RIASSUNTIVA COMP. INSTALLATI

NOTE

- 1 - TUTTE LE DIMENSIONI SONO ESPRESSE IN mm SALVO DOVE DIVERSAMENTE SPECIFICATO
- 2 - TUTTE LE QUOTE ALTIMETRICHE SONO ESPRESSE IN m l.m.m.
- 3 - DISEGNO VALIDO SOLO PER DISPOSIZIONE APPARECCHIATURE RIVELAZIONE INCENDIO
- 4 - I PANNELLI OTTICO/ACUSTICI E I PULSANTI DI ALLARME ANTINCENDIO PRESENTI NELLA ZONA SBARCO ASCENSORI DEVONO RIPETERSI A TUTTI GLI ALTRI LIVELLI A QUOTA INFERIORE DI +0.5
- 5 - LA POSIZIONE DELLE APPARECCHIATURE E' INDICATIVA E DOVRA' ESSERE FINALIZZATA CON LA REALE POSIZIONE DI TUBI/CONDOTTI/MACCHINE/CORPI ILLUMINANTI



CI 20/06/14	EMISSIONE	FJ	AG	YE
CO 28/04/14	EMISSIONE	FJ	AG	YE
REVISIONE	DESCRIZIONE	EL.	CON.	APP.

MINISTERO DELLE INFRASTRUTTURE E DEI TRASPORTI
MAGISTRATO ALLE ACQUE

NUOVI INTERVENTI PER LA SALVAGUARDIA DI VENEZIA

LEGGE N. 798 DEL 29-11-1984
CONVENZIONE DEP. 7191 DEL 04-10-1991
ATTO ATTUATIVO A VALERE SULLA LEGGE DI STABILITA' PER IL 2014 DEL 27/12/2013 (LAVORI)

INTERVENTI ALLE BOCCHE LAGUNARI PER LA REGOLAZIONE DEI FLUSSI DI MAREA
CUP: D51B0200050AC1 (LAVORI)

PROGETTO ESECUTIVO
(estratto ed aggiornamento del progetto esecutivo di WBS LN.LI.50, favorevolmente esaminato dal CTM del 19.11.2009 con voto n.176, del progetto esecutivo di WBS MALI.50, favorevolmente esaminato dal Comitato Tecnico di Magistratura del 21.04.2010 con voto n.66 e del progetto esecutivo di WBS CH.LI.50, favorevolmente esaminato dal CTM del 18.09.2009 con voto n.158)


WBS: LN.LI.50 - MALI.50 - CH.LI.50
WBE: LN.LI.50.PE.18 - MALI.50.PE.14 - CH.LI.50.PE.14

BOCHE DI LIDO - MALAMOCCO - CHIOGGIA
IMPIANTI
IMPIANTO RIVELAZIONE INCENDIO
EDIFICIO ELE/HVAC - SPALLA SUD
DISPOSIZIONE APPARECCHIATURE
PIANTE A +0.50 E +3.50

ELABORATO	F.JACOBELLI	CONTROLLATO	A.GANDINI	APPROVATO	Y.EPRIM
N. ELABORATO	CODICE FILE	DATA			
MV100P-PE-NSD-4670-18-C1	MV100P-PE-NSD-4670-18-C1.dwg	20 GIUGNO 2014			


CONSORZIO "VENEZIA NUOVA"

COORDINAMENTO PROGETTAZIONE		PROGETTAZIONE	
Verificato: L. Carretta	Controllato: V. Ardane		
CONSORZIO VENEZIA NUOVA Ing. H. Redi		IL RESPONSABILE : Ing. A. SCOTTI	

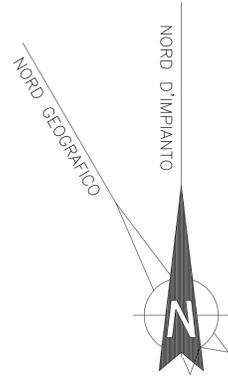


PIANTA A QUOTA +1.50, +2.00

SALA QUADRI
CON PAVIMENTO
SOPRAELEVATO

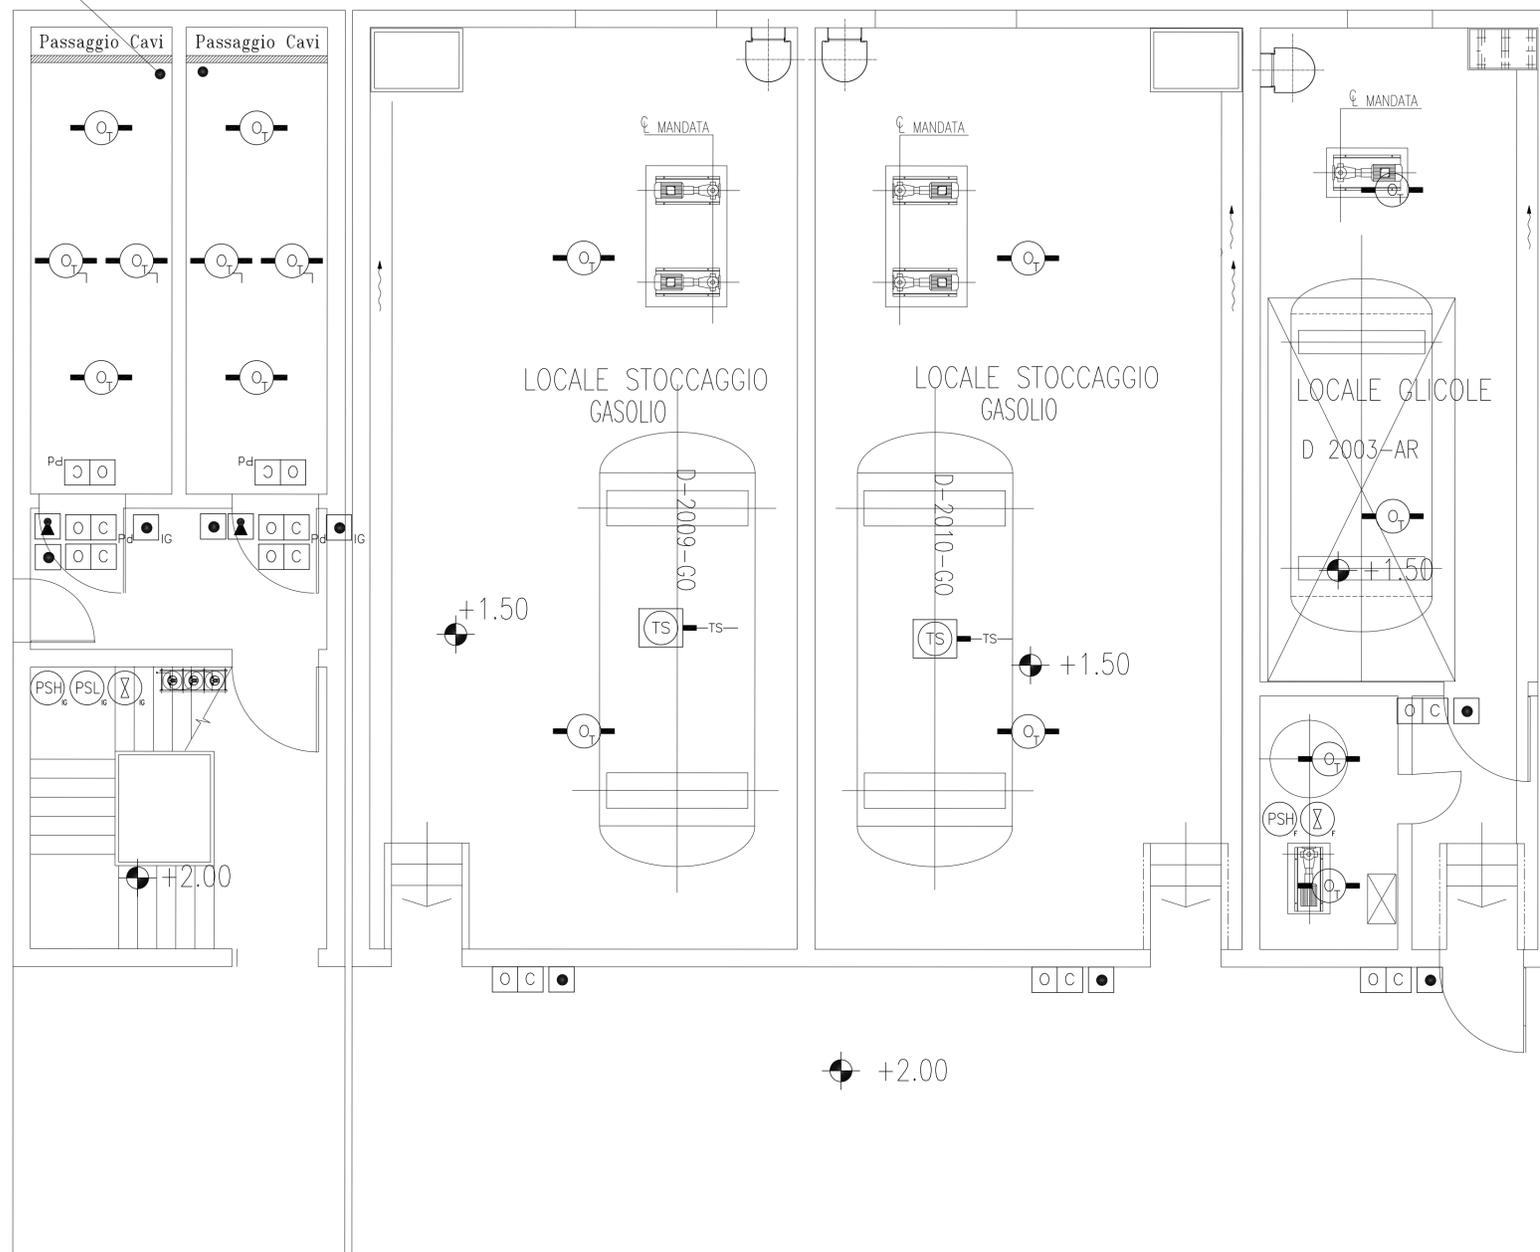

PIANTA CHIAVE

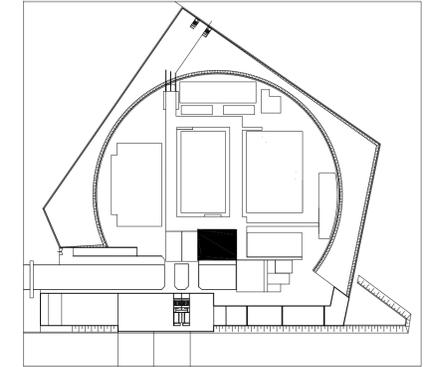

DISEGNI DI RIFERIMENTO

- MV100P-PE-NSR-0103 IMP. DI RIV. INCENDIO E GAS MET. TABELLA RIASS. COMP. INSTALLATI
- MV100P-PE-LCD-5021 EDIFICIO STOCCAGGIO GASOLIO/GLICOLE OUT LINE CIVILE
- MV100P-PE-NSK-3241 IMP. DI RIV. INCENDIO E GAS MET. SCHEMA A BLOCCHI
- MV100P-PE-NSD-6501 LEGENDA SIMBOLI ANTINCENDIO

NOTE

REVISIONE	DESCRIZIONE	EL.	CON.	APP.	
C1 20/06/14	EMISSIONE		FJ	AG	YE
CD 28/04/14	EMISSIONE		FJ	AG	YE

MINISTERO DELLE INFRASTRUTTURE E DEI TRASPORTI
MAGISTRATO ALLE ACQUE

NUOVI INTERVENTI PER LA SALVAGUARDIA DI VENEZIA

LEGGE N. 798 DEL 29-11-1984
CONVENZIONE REP. 7191 DEL 04-10-1991
ATTO ATTUATIVO A VALERE SULLA LEGGE DI STABILITA' PER IL 2014 DEL 27/12/2013 (LAVORI)

INTERVENTI ALLE BOCCHE LAGUNARI PER LA REGOLAZIONE DEI FLUSSI DI MAREA

CUP: D51B02000050AC1 (LAVORI)

PROGETTO ESECUTIVO

(estratto ed aggiornamento del progetto esecutivo di WBS LN.L1.50, favorevolmente esaminato dal CTM del 19.11.2008 con voto n.176, del progetto esecutivo di WBS MA.L1.50, favorevolmente esaminato dal Comitato Tecnico di Magistratura del 21.04.2010 con voto n.66 e del progetto esecutivo di WBS CH.L1.50, favorevolmente esaminato dal CTM del 18.09.2009 con voto n.158)

WBS: LN.L1.50 - MA.L1.50 - CH.L1.50
WBE: LN.L1.50.PE.18 - MA.L1.50.PE.14 - CH.L1.50.PE.14



BOCCHIE DI LIDO - MALAMOCCO - CHIOGGIA
IMPIANTI
IMPIANTO RIVELAZIONE INCENDIO
EDIFICIO STOCCAGGIO GASOLIO/GLICOLE
DISPOSIZIONE APPARECCHIATURE
PLANIMETRIA

ELABORATO F.JACOBELLI	CONTROLLATO A.GANDINI	APPROVATO Y.EPRIM
N. ELABORATO MV100P-PE-NSD-4682-18-C1	CODICE FILE MV100P-PE-NSD-4682-18-C1.dwg	DATA 20 GIUGNO 2014


CONSORZIO "VENEZIA NUOVA"

COORDINAMENTO PROGETTAZIONE Verificato: L. Carretta	PROGETTAZIONE Controllato: V. Ardane	 IL RESPONSABILE : Ing. A. SCOTTI
 CONSORZIO VENEZIA NUOVA Ing. H. Redi		

OPERA PROTETTA AI SENSI DELLA LEGGE 22 APRILE 1941 N° 633 TUTTI I DIRITTI RISERVATI
QUALSIASÌ RIPRODUZIONE ED UTILIZZAZIONE NON AUTORIZZATE SARANNO PERSEGUITE A RICORSO DI LEGGE

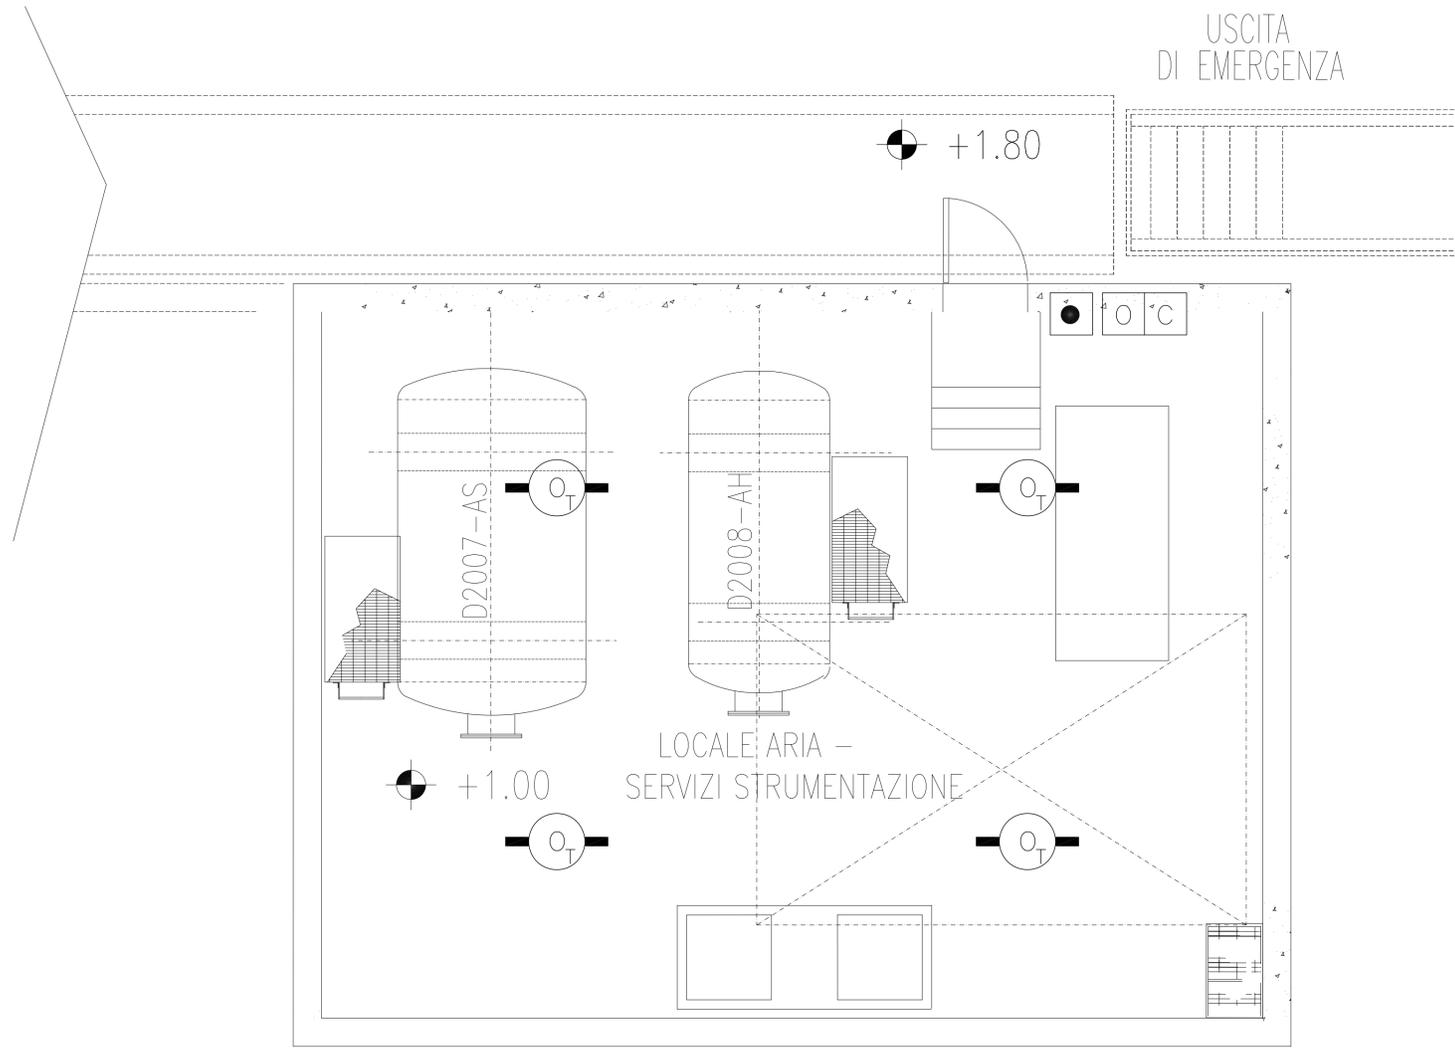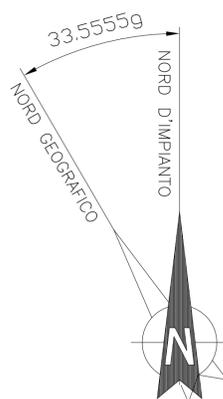

PIANTA CHIAVE

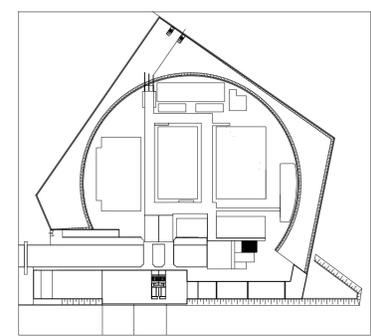

DISEGNI DI RIFERIMENTO

- MV100P-PE-NSR-0103 IMPIANTI DI RIVELAZIONE INCENDIO E GAS METANO
TABELLA RIASSUNTIVA COMPONENTI INSTALLATI
- MV100P-PE-NSD-6501 LEGENDA SIMBOLI ANTINCENDIO
- MV101P-PE-NCD-0870 SPALLA NORD - ISOLA TRA S.NICOLÒ E TREPONTI
- 3A FASE EDIFICI TECNOLOGICI -ARIA SERVIZI
- ARCHITETTONICO -

NOTE

REVISIONE	DESCRIZIONE	EL.	CON.	APP.	
C1	20/06/14 EMISSIONE		FJ	AG	YE
CD	28/04/14 EMISSIONE		FJ	AG	YE

MINISTERO DELLE INFRASTRUTTURE E DEI TRASPORTI
MAGISTRATO ALLE ACQUE

NUOVI INTERVENTI PER LA SALVAGUARDIA DI VENEZIA

LEGGE N. 798 DEL 29-11-1984
CONVENZIONE REP. 7191 DEL 04-10-1991
ATTO ATTUATIVO A VALERE SULLA LEGGE DI STABILITA' PER IL 2014 DEL 27/12/2013 (LAVORI)

INTERVENTI ALLE BOCCHE LAGUNARI PER LA REGOLAZIONE DEI FLUSSI DI MAREA
CUP: D51B02000050AC1 (LAVORI)

PROGETTO ESECUTIVO
(estratto ed aggiornamento del progetto esecutivo di WBS LN.L1.50, favorevolmente esaminato dal CTM del 19.11.2008 con voto n.176, del progetto esecutivo di WBS MA.L1.50, favorevolmente esaminato dal Comitato Tecnico di Magistratura del 21.04.2010 con voto n.66 e del progetto esecutivo di WBS CH.L1.50, favorevolmente esaminato dal CTM del 18.09.2009 con voto n.158)


WBS: LN.L1.50 - MA.L1.50 - CH.L1.50
WBE: LN.L1.50.PE.18 - MA.L1.50.PE.14 - CH.L1.50.PE.14

BOCCHIE DI LIDO - MALAMOCCO - CHIOGGIA
IMPIANTI
IMPIANTO RIVELAZIONE INCENDIO
EDIFICIO ARIA SERVIZI/STRUMENTI
DISPOSIZIONE APPARECCHIATURE
PLANIMETRIA


ELABORATO F.JACOBELLI	CONTROLLATO A.GANDINI	APPROVATO Y.EPRIM
N. ELABORATO MV100P-PE-NSD-4685-18-C1	CODICE FILE MV100P-PE-NSD-4685-18-C1.dwg	DATA 20 GIUGNO 2014

CONSORZIO "VENEZIA NUOVA"


COORDINAMENTO Verificato: L. Carretta	PROGETTAZIONE Controllato: V. Ardone	PROGETTAZIONE Ing. A. SCOTTI
 CONSORZIO VENEZIA NUOVA Ing. H. Redi		IL RESPONSABILE : Ing. A. SCOTTI

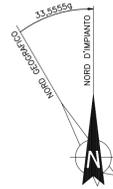

PIANTA A Q.TA +0.50 P.F.
Scala 1:100

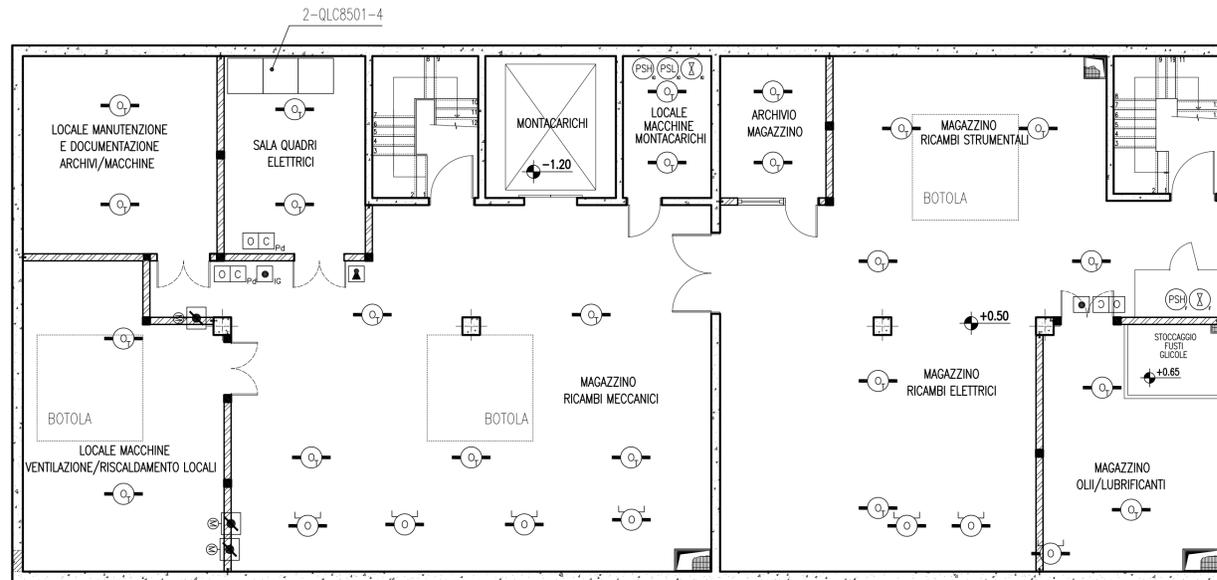

PIANTA CHIAVE

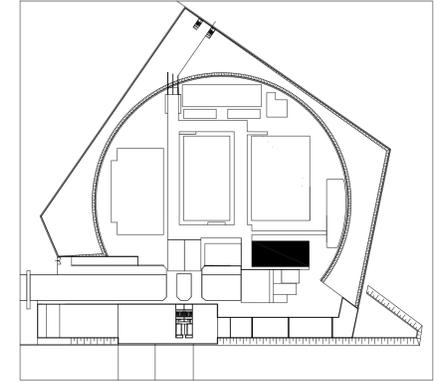

DISEGNI DI RIFERIMENTO

- MV100P-PE-NSR-0103 IMPIANTO DI RIVELAZIONE INCENDIO E GAS METANO
TABELLA RIASSUNTIVA COMPONENTI INSTALLATI
- MV101P-PE-NCD-0830 SPALLA NORD - ISOLA TRA S.NICOLÒ' E TREPORI - 3A FASE
EDIFICI TECNOLOGICI - ED.OFFICINA/MAGAZZINO - ARCHITETTONICO -
- MV101P-PE-NSK-3251 IMPIANTO DI RIVELAZIONE INCENDIO E GAS METANO
SCHEMA A BLOCCHI
- MV101P-PE-NHD-5303 IMPIANTO VENT. E CONDIZ. - DISP. APPARECCHIATURE
PIANTE E SEZIONI
- MV101P-PE-GFD-4002 LEGENDA SIMBOLI ANTINCENDIO

NOTE

C1	20/06/14	EMISSIONE				FJ	AG	YE
CD	28/04/14	EMISSIONE				FJ	AG	YE
REVISIONE		DESCRIZIONE				EL.	CON.	APP.

MINISTERO DELLE INFRASTRUTTURE E DEI TRASPORTI
MAGISTRATO ALLE ACQUE

**NUOVI INTERVENTI PER LA SALVAGUARDIA
DI VENEZIA**

LEGGE N. 798 DEL 29-11-1984
CONVENZIONE REP. 7191 DEL 04-10-1991
ATTO ATTUATIVO A VALERE SULLA LEGGE DI STABILITA' PER IL 2014 DEL 27/12/2013 (LAVORI)

**INTERVENTI ALLE BOCCHE LAGUNARI PER
LA REGOLAZIONE DEI FLUSSI DI MAREA**
CUP: D51B02000050AC1 (LAVORI)

PROGETTO ESECUTIVO
(estratto ed aggiornamento del progetto esecutivo di WBS LN.L1.50, favorevolmente esaminato dal CTM del 19.11.2008 con voto n.176, del progetto esecutivo di WBS MA.L1.50, favorevolmente esaminato dal Comitato Tecnico di Magistratura del 21.04.2010 con voto n.66 e del progetto esecutivo di WBS CH.L1.50, favorevolmente esaminato dal CTM del 18.09.2009 con voto n.158)


WBS: LN.L1.50 - MA.L1.50 - CH.L1.50
WBE: LN.L1.50.PE.18 - MA.L1.50.PE.14 - CH.L1.50.PE.14

**BOCCHIE DI LIDO - MALAMOCCO - CHIOGGIA
IMPIANTI
IMPIANTO RIVELAZIONE INCENDIO
EDIFICIO OFFICINA MAGAZZINO
DISPOSIZIONE APPARECCHIATURE
PLANIMETRIA**


ELABORATO F.JACOBELLI	CONTROLLATO A.GANDINI	APPROVATO Y.EPRIM
N. ELABORATO MV100P-PE-NSD-4691-18-C1	CODICE FILE MV100P-PE-NSD-4691-18-C1.dwg	DATA 20 GIUGNO 2014

CONSORZIO "VENEZIA NUOVA"


COORDINAMENTO PROGETTAZIONE Verificato: L. Carretta	PROGETTAZIONE Controllato: V. Ardone	Ing. A. SCOTTI
CONSORZIO VENEZIA NUOVA Ing. H. Redi		

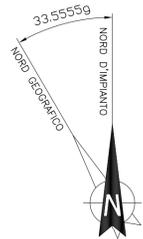

PIANTA A QUOTA +1.80

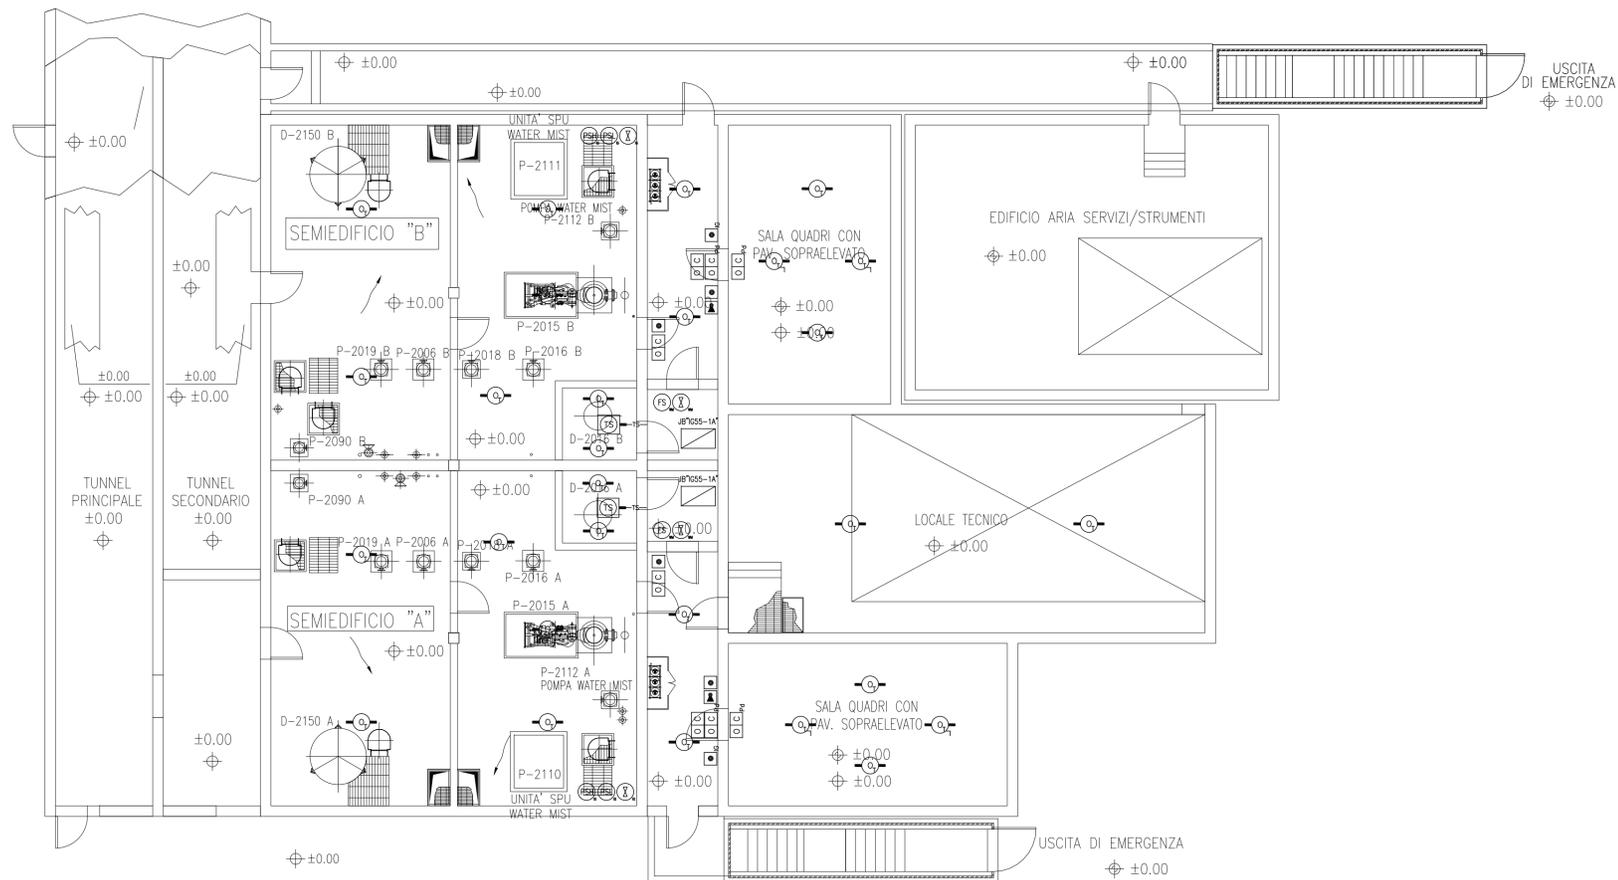

PIANTA CHIAVE

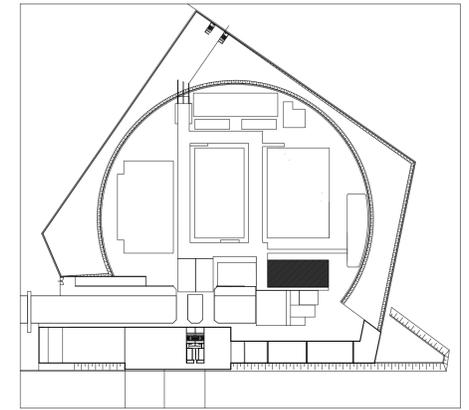

DISEGNI DI RIFERIMENTO

MV100P-PE-LCD-5031	EDIFICIO ANTINCENDIO/STOCCAGGIO ACQUA LOCALI POMPE - OUT LINE CIVILE - PIANTE & SEZIONI
MV100P-PE-NSR-0103	IMPIANTO DI RIVELAZIONE INCENDI TABELLA RIASSUNTIVA COMPONENTI INSTALLATI
MV100P-PE-NSD-6501	LEGENDA SIMBOLI ANTINCENDIO
MV100P-PE-NSK-3256	EDIFICIO ANTINCENDIO/ STOCCAGGIO ACQUA SCHEMA A BLOCCHI

NOTE

REVISIONE	DESCRIZIONE	EL.	CON.	APP.	
C1 20/06/14	EMISSIONE		FJ	AG	YE
CD 28/04/14	EMISSIONE		FJ	AG	YE

MINISTERO DELLE INFRASTRUTTURE E DEI TRASPORTI
MAGISTRATO ALLE ACQUE

**NUOVI INTERVENTI PER LA SALVAGUARDIA
DI VENEZIA**

LEGGE N. 798 DEL 29-11-1984
CONVENZIONE REP. 7191 DEL 04-10-1991
ATTO ATTUATIVO A VALERE SULLA LEGGE DI STABILITA' PER IL 2014 DEL 27/12/2013 (LAVORI)

**INTERVENTI ALLE BOCCHE LAGUNARI PER
LA REGOLAZIONE DEI FLUSSI DI MAREA**
CUP: D51B02000050AC1 (LAVORI)

PROGETTO ESECUTIVO
(estratto ed aggiornamento del progetto esecutivo di WBS LN.L1.50, favorevolmente esaminato dal CTM del 19.11.2008 con voto n.176, del progetto esecutivo di WBS MA.L1.50, favorevolmente esaminato dal Comitato Tecnico di Magistratura del 21.04.2010 con voto n.66 e del progetto esecutivo di WBS CH.L1.50, favorevolmente esaminato dal CTM del 18.09.2009 con voto n.158)

WBS: LN.L1.50 - MA.L1.50 - CH.L1.50
WBE: LN.L1.50.PE.18 - MA.L1.50.PE.14 - CH.L1.50.PE.14


**BOCCHIE DI LIDO - MALAMOCCO - CHIOGGIA
IMPIANTI
IMPIANTO RIVELAZIONE INCENDIO
EDIFICIO ANTINCENDIO/STOCCAGGIO ACQUA
DISPOSIZIONE APPARECCHIATURE
PLANIMETRIA**

ELABORATO F.JACOBELLI	CONTROLLATO A.GANDINI	APPROVATO Y.EPRIM
N. ELABORATO MV100P-PE-NSD-4692-18-C1	CODICE FILE MV100P-PE-NSD-4692-18-C1.dwg	DATA 20 GIUGNO 2014


CONSORZIO "VENEZIA NUOVA"

COORDINAMENTO PROGETTAZIONE		PROGETTAZIONE
Verificato: L. Carretta	Controllato: V. Ardane	
CONSORZIO VENEZIA NUOVA Ing. H. Redi		IL RESPONSABILE : Ing. A. SCOTTI


OPERA PROTETTA AI SENSI DELLA LEGGE 22 APRILE 1941 N° 633 TUTTI I DIRITTI RISERVATI
QUALSIASÌ RIPRODUZIONE ED UTILIZZAZIONE NON AUTORIZZATE SARANNO PERSEGUITE A RICORSO DI LEGGE

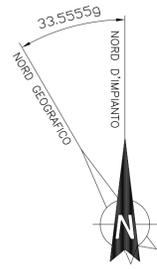


EDIFICIO PER AREA RAFFREDDAMENTO "A"
PIANTA A Q.TA PAVIMENTO

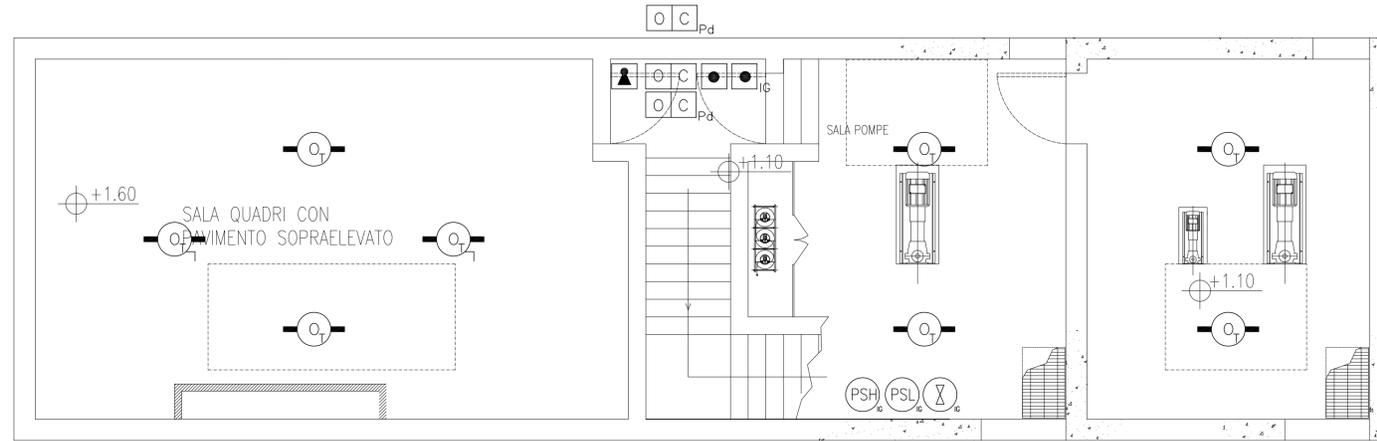

EDIFICIO PER AREA RAFFREDDAMENTO "B"
PIANTA A Q.TA PAVIMENTO

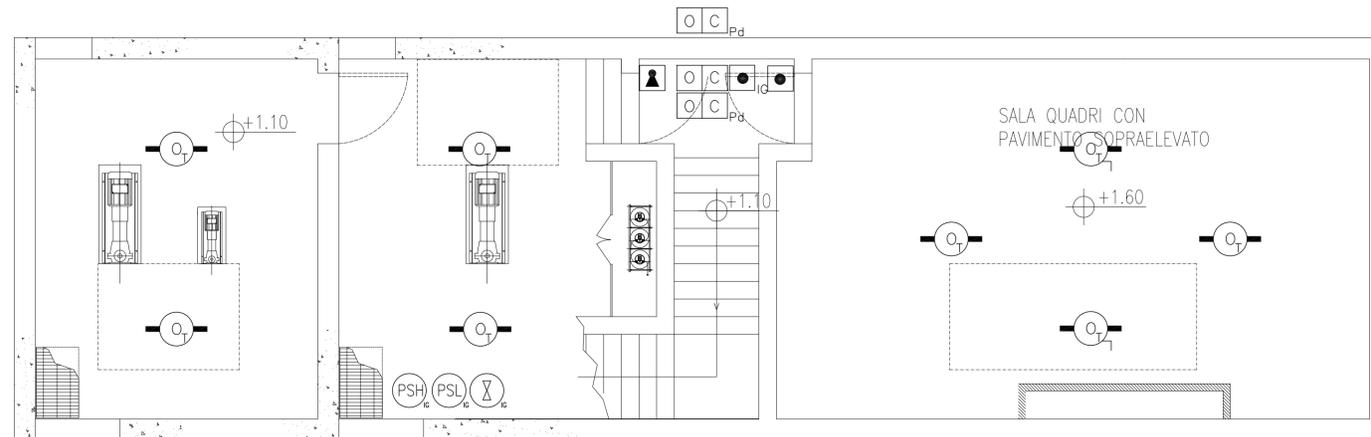

PIANTA CHIAVE

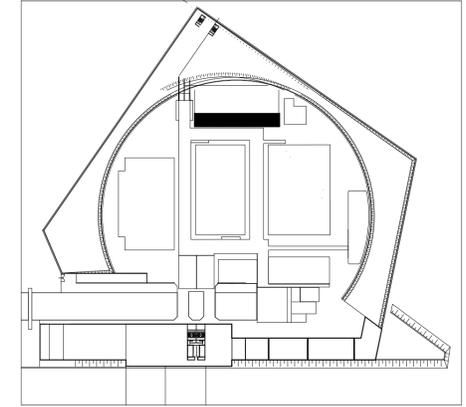

DISEGNI DI RIFERIMENTO

- MV100P-PE-NSR-0103 IMP. DI RIV. INCENDIO E GAS MET. TAB. RIASSUNTIVA COMP. INSTALLATI
- MV100P-PE-LCD-5036 EDIFICIO PER AREA RAFFR. "A"
- MV100P-PE-LCD-5037 EDIFICIO PER AREA RAFFR. "B"
- MV100P-PE-NSK-3261 IMP. DI RIV. INCENDIO E GAS MET. SCHEMA A BLOCCHI
- MV100P-PE-NSD-6501 LEGENDA SIMBOLI ANTINCENDIO

NOTE

C1	20/06/14	EMISSIONE		FJ	AG	YE
CD	28/04/14	EMISSIONE		FJ	AG	YE
REVISIONE		DESCRIZIONE		EL.	CON.	APP.

MINISTERO DELLE INFRASTRUTTURE E DEI TRASPORTI
MAGISTRATO ALLE ACQUE

NUOVI INTERVENTI PER LA SALVAGUARDIA DI VENEZIA

LEGGE N. 798 DEL 29-11-1984
CONVENZIONE REP. 7191 DEL 04-10-1991
ATTO ATTUATIVO A VALERE SULLA LEGGE DI STABILITA' PER IL 2014 DEL 27/12/2013 (LAVORI)

INTERVENTI ALLE BOCCHE LAGUNARI PER LA REGOLAZIONE DEI FLUSSI DI MAREA
CUP: D51B02000050AC1 (LAVORI)

PROGETTO ESECUTIVO
(estratto ed aggiornamento del progetto esecutivo di WBS LN.L1.50, favorevolmente esaminato dal CTM del 19.11.2008 con voto n.176, del progetto esecutivo di WBS MA.L1.50, favorevolmente esaminato dal Comitato Tecnico di Magistratura del 21.04.2010 con voto n.66 e del progetto esecutivo di WBS CH.L1.50, favorevolmente esaminato dal CTM del 18.09.2009 con voto n.158)

WBS: LN.L1.50 - MA.L1.50 - CH.L1.50
WBE: LN.L1.50.PE.18 - MA.L1.50.PE.14 - CH.L1.50.PE.14

BOCHE DI LIDO - MALAMOCCO - CHIOGGIA IMPIANTI
IMPIANTO RIVELAZIONE INCENDIO
AREA RAFFREDDAMENTO COMPRESSORI
DISPOSIZIONE APPARECCHIATURE PLANIMETRIA

ELABORATO F. JACOBELLI	CONTROLLATO A. GANDINI	APPROVATO Y. EPRIM
N. ELABORATO MV100P-PE-NSD-4695-18-C1	CODICE FILE MV100P-PE-NSD-4695-18-C1.dwg	DATA 20 GIUGNO 2014

CONSORZIO "VENEZIA NUOVA"

COORDINAMENTO PROGETTAZIONE Verificato: L. Carretta	PROGETTAZIONE Controllato: V. Ardone	 IL RESPONSABILE : Ing. A. SCOTTI
---	--	--------------------------------------

DISEGNI DI RIFERIMENTO

MV100P-PE-GFD-4002	LEGENDA SIMBOLI ANTINCENDIO
MV100P-PE-NSR-0103	IMPIANTO DI RIVELAZIONE INCENDIO E GAS METANO TABELLA RIASSUNTIVA COMPONENTI INSTALLATI
MV100P-PE-NSK-3271	IMPIANTO DI RIVELAZIONE INCENDIO CASSONI DI SPALLA E GALLERIE - SCHEMA A BLOCCHI

NOTE

1. Un cavo termosensibile in ogni passerella di potenza di media e bassa tensione
2. Le JB contengono i moduli di input/output MI e IS per la connessione ai vari loop dei diversi elementi (serranda motorizzata, cavo termosensibile, water-mist, ecc.)
3. La posizione delle serrande tagliafuoco è definita nei disegni delle condotte HVAC.

DISEGNO VALIDO SOLO PER
DISPOSIZIONE APPARECCHIATURE PER
RIVELAZIONE INCENDIO E GAS

C1	20/06/14	EMISSIONE		FJ	AG	YE
CD	28/04/14	EMISSIONE		FJ	AG	YE
REVISIONE		DESCRIZIONE		EL.	CON.	APP.

MINISTERO DELLE INFRASTRUTTURE E DEI TRASPORTI
MAGISTRATO ALLE ACQUE

NUOVI INTERVENTI PER LA SALVAGUARDIA
DI VENEZIA

LEGGE N. 798 DEL 29-11-1984
CONVENZIONE REP. 7191 DEL 04-10-1991
ATTO ATTUATIVO A VALERE SULLA LEGGE DI STABILITA' PER IL 2014 DEL 27/12/2013 (LAVORI)

INTERVENTI ALLE BOCCHE LAGUNARI PER
LA REGOLAZIONE DEI FLUSSI DI MAREA
CUP: D51B02000050AC1 (LAVORI)

PROGETTO ESECUTIVO
(estratto ed aggiornamento del progetto esecutivo di WBS LN.L1.50, favorevolmente esaminato dal CTM del 19.11.2008 con voto n.176, del progetto esecutivo di WBS MA.L1.50, favorevolmente esaminato dal Comitato Tecnico di Magistratura del 21.04.2010 con voto n.66 e del progetto esecutivo di WBS CH.L1.50, favorevolmente esaminato dal CTM del 18.09.2009 con voto n.158)

WBS: LN.L1.50 - MA.L1.50 - CH.L1.50
WBE: LN.L1.50.PE.18 - MA.L1.50.PE.14 - CH.L1.50.PE.14

**BOCCHIE DI LIDO - MALAMOCCO - CHIOGGIA
IMPIANTI
IMPIANTO RIVELAZIONE INCENDIO
CASSONE DI SPALLA NORD E CASSONE 1
DISPOSIZIONE APPARECCHIATURE
PLANIMETRIA**

ELABORATO F.JACOBELLI	CONTROLLATO A.GANDINI	APPROVATO Y.EPRIM
N. ELABORATO MV100P-PE-NSD-4701-18-C1	CODICE FILE MV100P-PE-NSD-4701-18-C1.dwg	DATA 20 GIUGNO 2014


CONSORZIO "VENEZIA NUOVA"

COORDINAMENTO PROGETTAZIONE Verificato: L. Carretta	Controllato: V. Ardane	PROGETTAZIONE  IL RESPONSABILE : Ing. A. SCOTTI
CONSORZIO VENEZIA NUOVA Ing. H. Redi		




SPALLA NORD


CASSONE 1

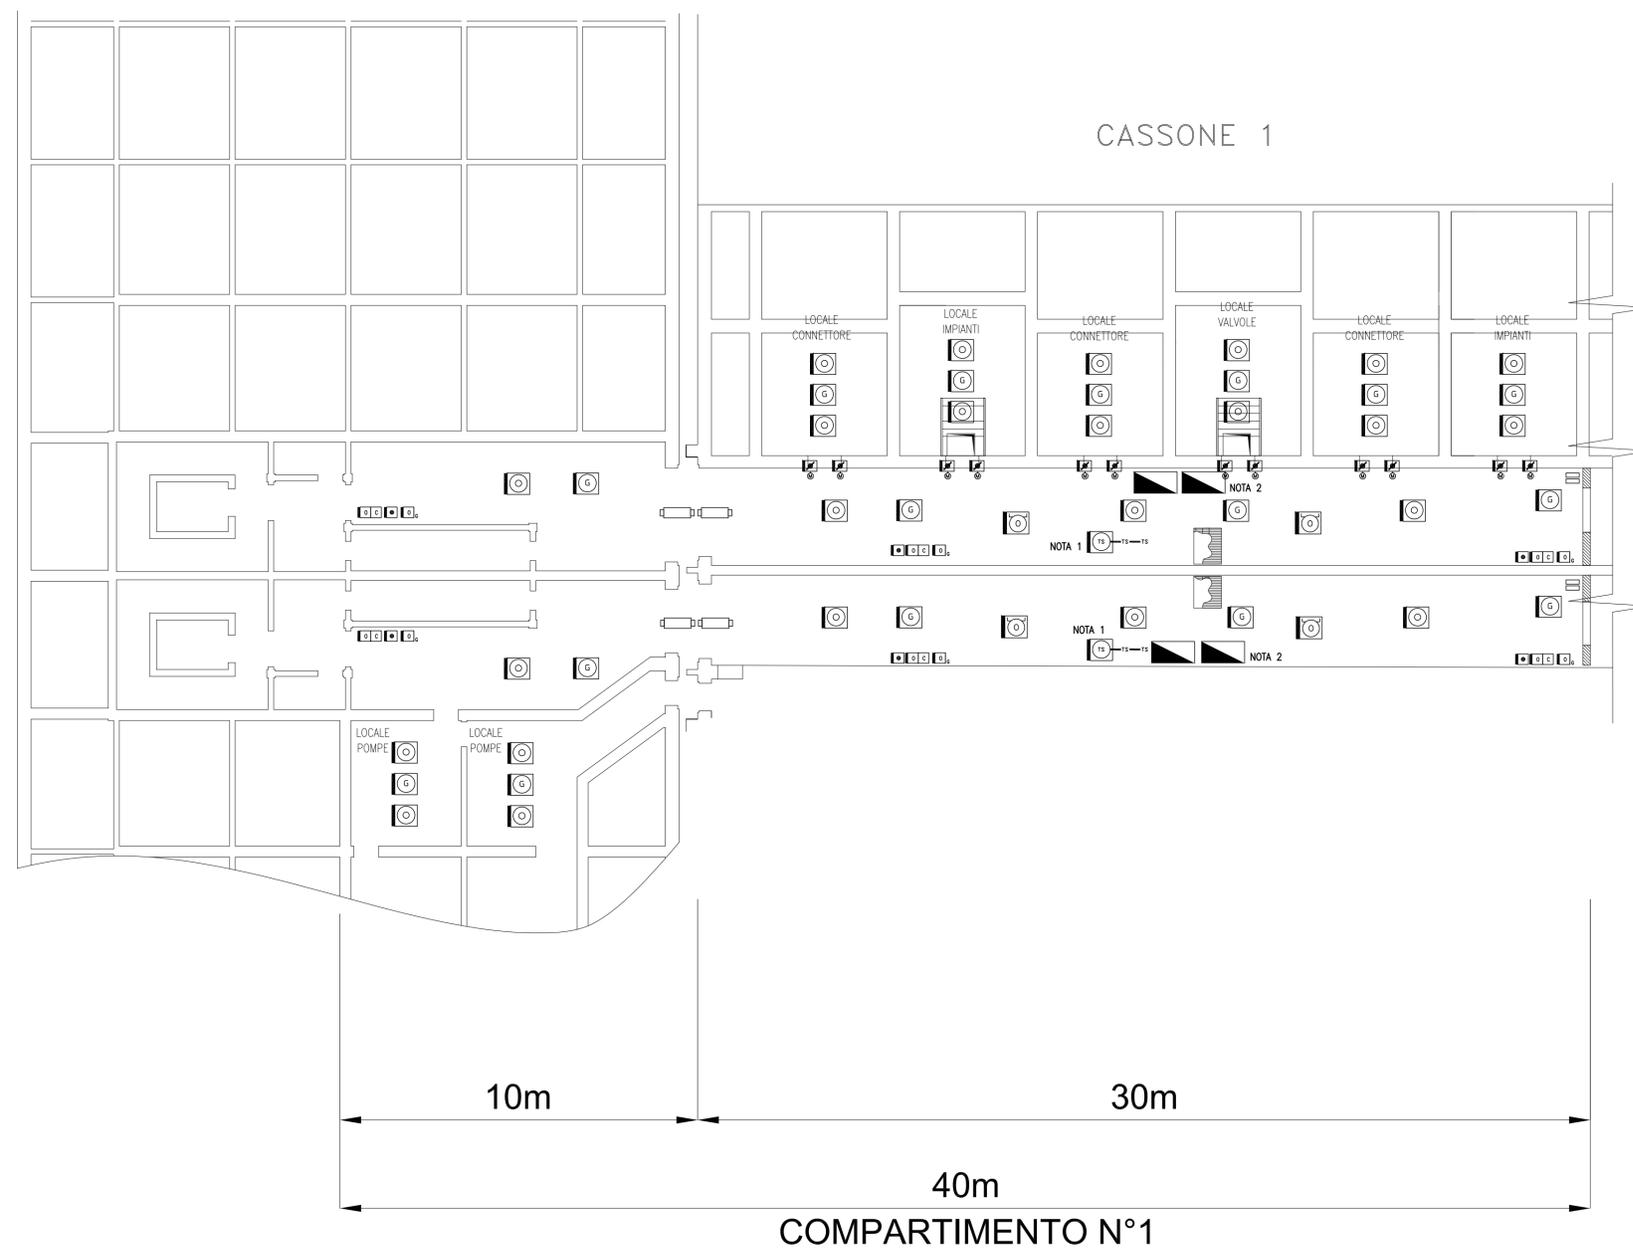


PER CONTINUAZIONE VEDERE DIS.
MV100P-PE-NSD-4701

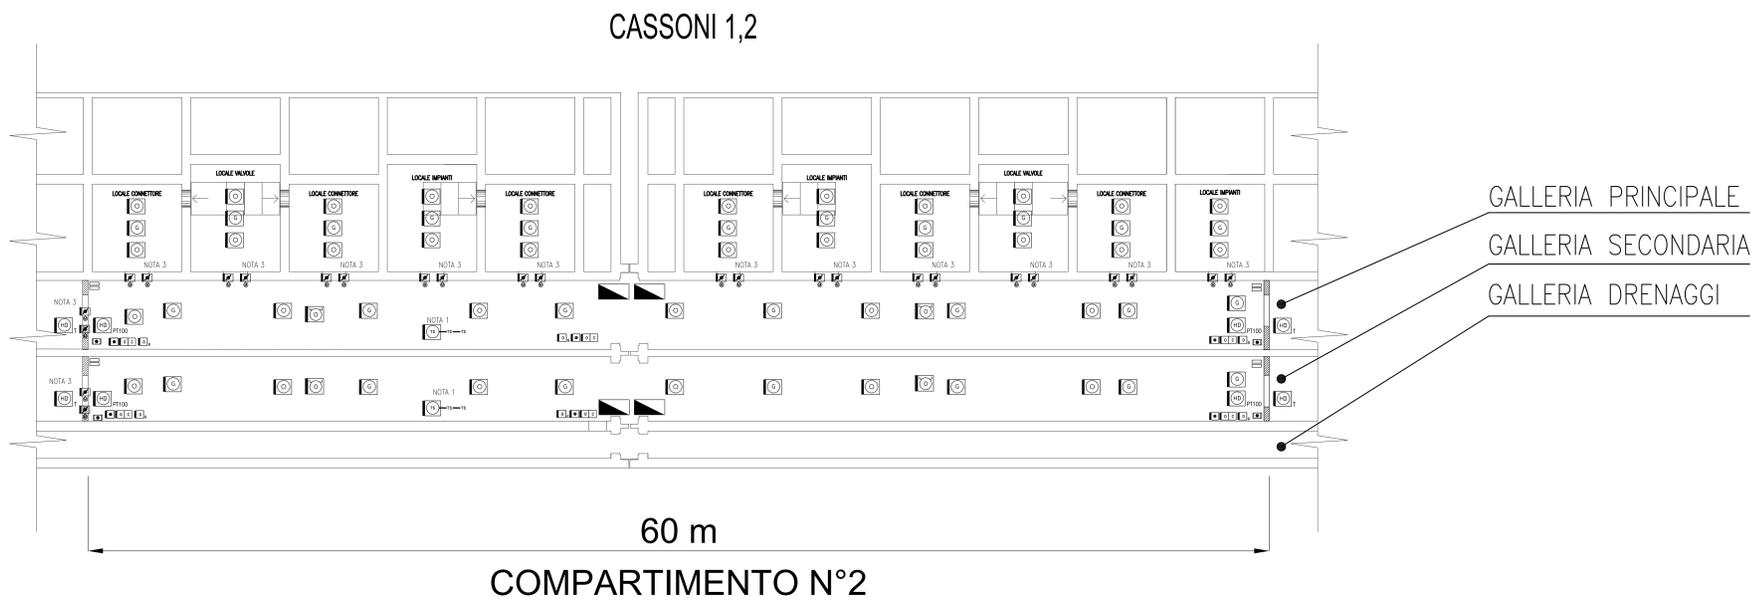

GALLERIA PRINCIPALE
GALLERIA SECONDARIA
GALLERIA DRENAGGI

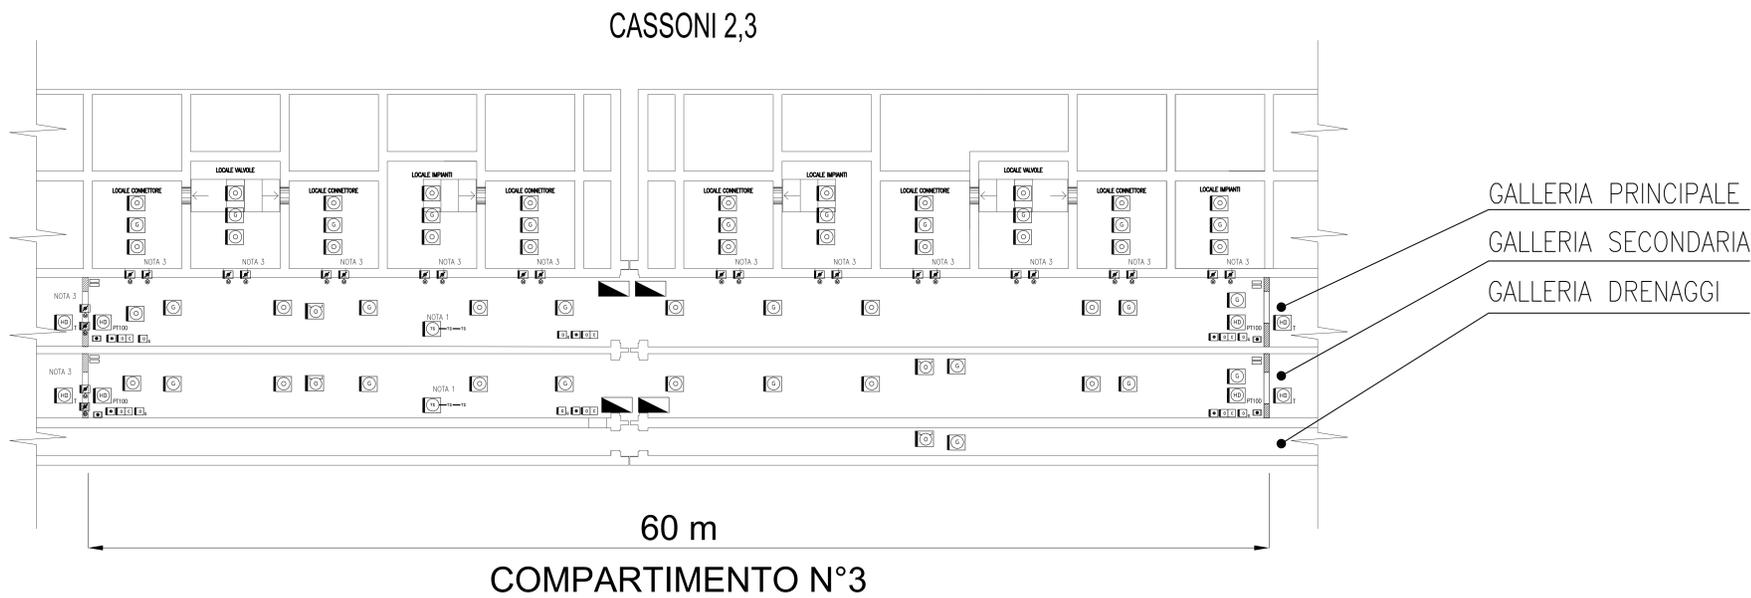

GALLERIA PRINCIPALE
GALLERIA SECONDARIA
GALLERIA DRENAGGI

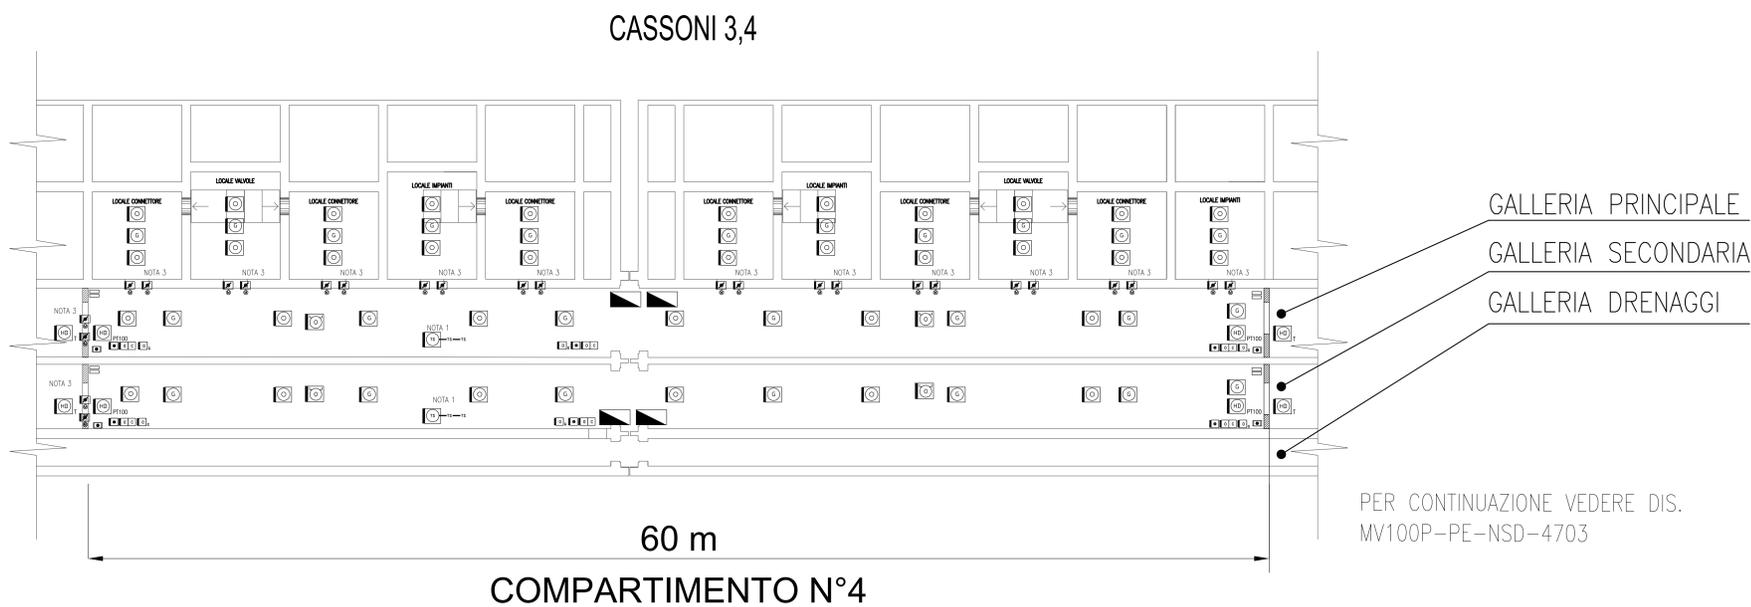

GALLERIA PRINCIPALE
GALLERIA SECONDARIA
GALLERIA DRENAGGI

PER CONTINUAZIONE VEDERE DIS.
MV100P-PE-NSD-4703

DOCUMENTI DI RIFERIMENTO

MV100P-PE-GFD-4002	LEGENDA SIMBOLI ANTINCENDIO
MV100P-PE-NSR-0103	IMPIANTO DI RIVELAZIONE INCENDIO E GAS METANO
MV100P-PE-NFD-4611	TABELLA RIASSUNTIVA COMPONENTI INSTALLATI
MV100P-PE-NFD-4611	PREVENZIONE INCENDI - PIANTE GALLERIA
MV100P-PE-NSK-3271	CASSONE TIPICO - PIANTE E SEZIONI
	IMPIANTO DI RIVELAZIONE INCENDIO
	CASSONI DI SPALLA E GALLERIE - SCHEMA A BLOCCHI


NOTE

1. Un cavo termosensibile in ogni passerella di potenza di media e bassa tensione
2. Le telecamere (ad infrarossi) sono orientate l'una verso l'altra.
3. La posizione delle serrande tagliafuoco installate nelle pareti REI è definita nei disegni delle condotte HVAC.

DISEGNO VALIDO SOLO PER
DISPOSIZIONE APPARECCHIATURE PER
RIVELAZIONE INCENDIO E GAS


CT1 20/06/14	EMISSIONE		FJ	AG	YE
CT0 28/04/14	EMISSIONE		FJ	AG	YE
REVISIONE	DESCRIZIONE		EL	CON	APP
MINISTERO DELLE INFRASTRUTTURE E DEI TRASPORTI MAGISTRATO ALLE ACQUE					
NUOVI INTERVENTI PER LA SALVAGUARDIA DI VENEZIA					
LEGGE N. 798 DEL 29-11-1984 CONVENZIONE REP. 7191 DEL 04-10-1991 ATTO ATTUATIVO A VALERE SULLA LEGGE DI STABILITA' PER IL 2014 DEL 27/12/2013 (LAVORI)					
INTERVENTI ALLE BOCCHE LAGUNARI PER LA REGOLAZIONE DEI FLUSSI DI MAREA CUP: D51B0200050AC1 (LAVORI)					
PROGETTO ESECUTIVO (estratto ed aggiornamento del progetto esecutivo di WBS LN.LI.50, favorevolmente esaminato dal CTM del 19.11.2008 con voto n.176, del progetto esecutivo di WBS MA.LI.50, favorevolmente esaminato dal Comitato Tecnico di Magistratura del 21.04.2010 con voto n.66 e del progetto esecutivo di WBS CH.LI.50, favorevolmente esaminato dal CTM del 18.09.2009 con voto n.158)					
WBS: LN.LI.50 - MA.LI.50 - CH.LI.50 WBE: LN.LI.50.PE.18 - MA.LI.50.PE.14 - CH.LI.50.PE.14					
BOCCHIE DI LIDO - MALAMOCCO - CHIOGGIA IMPIANTI IMPIANTO RIVELAZIONE INCENDIO CASSONI 1,2,3,4 DISPOSIZIONE APPARECCHIATURE PLANIMETRIA					
ELABORATO	F.JACOBELLI	CONTROLLATO	A.GANDINI	APPROVATO	Y.EPRIM
N. ELABORATO	MV100P-PE-NSD-4702-18-C1	CODICE FILE	MV100P-PE-NSD-4702-18-C1.dwg	DATA	20 GIUGNO 2014
CONSORZIO "VENEZIA NUOVA"					
COORDINAMENTO PROGETTAZIONE			PROGETTAZIONE		
Verificato:	L. Carretta	Controllato:	V. Ardene		
CONSORZIO VENEZIA NUOVA Ing. H. Redi			IL RESPONSABILE : Ing. A. SCOTTI		

CASSONI 4,5

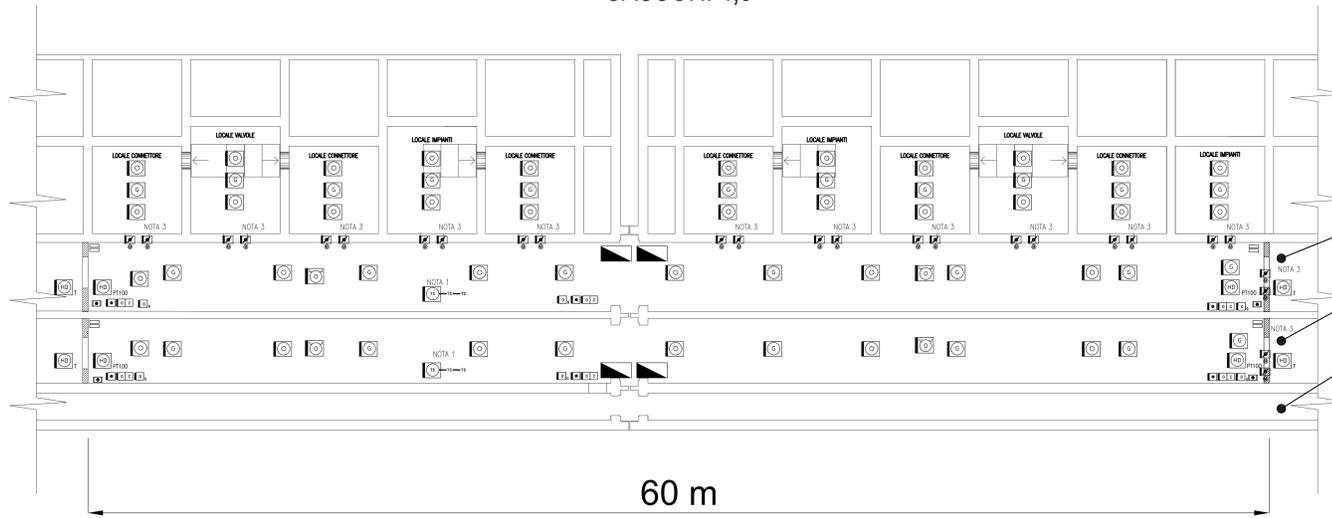


COMPARTIMENTO N°5

CASSONI 5,6

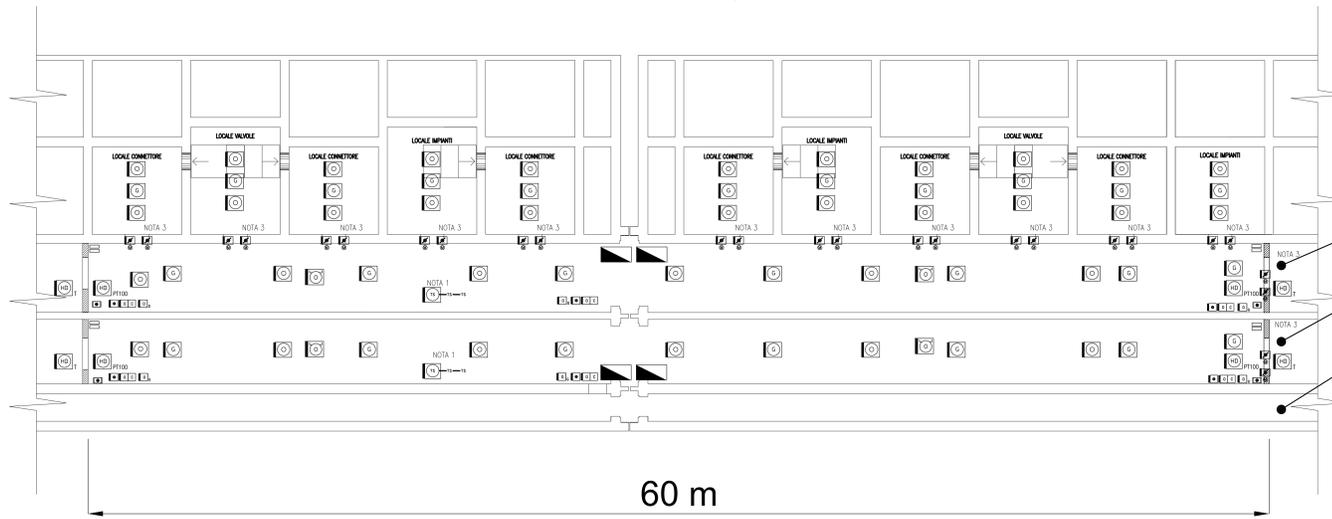

COMPARTIMENTO N°6

CASSONI 6,7

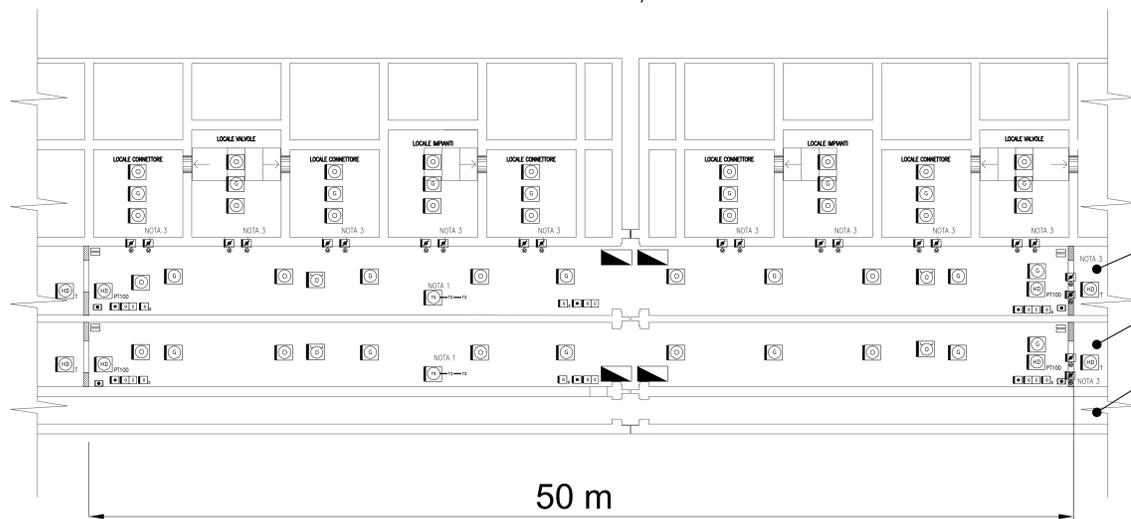

COMPARTIMENTO N°7

PER CONTINUAZIONE VEDERE DIS.
MV100P-PE-NSD-4702

PER CONTINUAZIONE VEDERE DIS.
MV100P-PE-NSD-4704

GALLERIA PRINCIPALE
GALLERIA SECONDARIA
GALLERIA DRENAGGI

GALLERIA PRINCIPALE
GALLERIA SECONDARIA
GALLERIA DRENAGGI

GALLERIA PRINCIPALE
GALLERIA SECONDARIA
GALLERIA DRENAGGI

DOCUMENTI DI RIFERIMENTO

MV100P-PE-NSD-6501	LEGENDA SIMBOLI ANTINCENDIO
MV100P-PE-NSR-0103	IMPIANTO DI RIVELAZIONE INCENDIO E GAS METANO
MV100P-PE-NFD-4611	TABELLA RIASSUNTIVA COMPONENTI INSTALLATI
MV100P-PE-NFD-4611	PREVENZIONE INCENDI - PIANTE GALLERIA
MV100P-PE-NSK-3271	CASSONE TIPICO - PIANTE E SEZIONI
	IMPIANTO DI RIVELAZIONE INCENDIO
	CASSONI DI SPALLA E GALLERIE - SCHEMA A BLOCCHI

NOTE

1. Un cavo termosensibile in ogni passerella di potenza di media e bassa tensione
2. Le telecamere (ad infrarossi) sono orientate l'una verso l'altra.
3. La posizione delle serrande tagliafuoco installate nelle pareti REI è definita nei disegni delle condotte HVAC.

DISEGNO VALIDO SOLO PER
DISPOSIZIONE APPARECCHIATURE PER
RIVELAZIONE INCENDIO E GAS

C1	20/06/14	EMMISSIONE		Fu	AG	YE
C0	28/04/14	EMMISSIONE		Fu	AG	YE
REVISIONE		DESCRIZIONE		EL	CON	APP.
MINISTERO DELLE INFRASTRUTTURE E DEI TRASPORTI MAGISTRATO ALLE ACQUE						
NUOVI INTERVENTI PER LA SALVAGUARDIA DI VENEZIA						
LEGGE N. 798 DEL 29-11-1984 CONVENZIONE REP. 7191 DEL 04-10-1991 ATTO ATTUATIVO A VALERE SULLA LEGGE DI STABILITA' PER IL 2014 DEL 27/12/2013 (LAVORI)						
INTERVENTI ALLE BOCCHE LAGUNARI PER LA REGOLAZIONE DEI FLUSSI DI MAREA CUP: D51B0200050AC1 (LAVORI)						
PROGETTO ESECUTIVO (estratto ed aggiornamento del progetto esecutivo di WBS LN.LI.50, favorevolmente esaminato dal CTM del 18.11.2009 con voto n.176, del progetto esecutivo di WBS M.LI.50, favorevolmente esaminato dal Comitato Tecnico di Magistratura del 21.04.2010 con voto n.66 e del progetto esecutivo di WBS CH.LI.50, favorevolmente esaminato dal CTM del 18.09.2009 con voto n.158)						
WBS: LN.LI.50 - M.LI.50 - CH.LI.50 WBE: LN.LI.50.PE.18 - M.LI.50.PE.14 - CH.LI.50.PE.14						
BOCCHIE DI LIDO - MALAMOCCO - CHIOGGIA IMPIANTI IMPIANTO RIVELAZIONE INCENDIO CASSONI 4,5,6,7 DISPOSIZIONE APPARECCHIATURE PLANIMETRIA						
ELABORATO	F.JACOBELLI	CONTROLLATO	A.GANDINI	APPROVATO	Y.EPRIM	
N. ELABORATO	MV100P-PE-NSD-4703-18-C1	CODICE FILE	MV100P-PE-NSD-4703-18-C1.dwg	DATA	20 GIUGNO 2014	
CONSORZIO "VENEZIA NUOVA"						
COORDINAMENTO PROGETTAZIONE				PROGETTAZIONE		
Verificato: L. Carretta		Controllato: V. Ardane				
CONSORZIO VENEZIA NUOVA Ing. H. Redi				IL RESPONSABILE : Ing. A. SCOTTI		

DISEGNI DI RIFERIMENTO

MV100P-PE-NSD-6501	LEGENDA SIMBOLI ANTINCENDIO
MV100P-PE-NSR-0103	IMPIANTO DI RIVELAZIONE INCENDIO E GAS METANO TABELLA RIASSUNTIVA COMPONENTI INSTALLATI
MV100P-PE-NSK-3271	IMPIANTO DI RIVELAZIONE INCENDIO CASSONI DI SPALLA E GALLERIE - SCHEMA A BLOCCHI

NOTE

- Un cavo termosensibile in ogni passerella di potenza di media e bassa tensione
- Le JB contengono i moduli di input/output MI e IS per la connessione ai vari loop dei diversi elementi (serranda motorizzata, cavo termosensibile, water-mist, ecc.)
- La posizione delle serrande tagliafuoco è definita nei disegni delle condotte HVAC.

DISEGNO VALIDO SOLO PER
DISPOSIZIONE APPARECCHIATURE PER
RIVELAZIONE INCENDIO E GAS

C1	20/06/14	EMISSIONE			FJ	AG	YE
CD	28/04/14	EMISSIONE			FJ	AG	YE
REVISIONE		DESCRIZIONE			EL.	CON.	APP.

MINISTERO DELLE INFRASTRUTTURE E DEI TRASPORTI
MAGISTRATO ALLE ACQUE

**NUOVI INTERVENTI PER LA SALVAGUARDIA
DI VENEZIA**

LEGGE N. 798 DEL 29-11-1984
CONVENZIONE REP. 7191 DEL 04-10-1991
ATTO ATTUATIVO A VALERE SULLA LEGGE DI STABILITA' PER IL 2014 DEL 27/12/2013 (LAVORI)

**INTERVENTI ALLE BOCCHE LAGUNARI PER
LA REGOLAZIONE DEI FLUSSI DI MAREA**
CUP: D51B02000050AC1 (LAVORI)

PROGETTO ESECUTIVO
(estratto ed aggiornamento del progetto esecutivo di WBS LN.L1.50, favorevolmente esaminato dal CTM del 19.11.2008 con voto n.176, del progetto esecutivo di WBS MA.L1.50, favorevolmente esaminato dal Comitato Tecnico di Magistratura del 21.04.2010 con voto n.66 e del progetto esecutivo di WBS CH.L1.50, favorevolmente esaminato dal CTM del 18.09.2009 con voto n.158)

WBS: LN.L1.50 - MA.L1.50 - CH.L1.50
WBE: LN.L1.50.PE.18 - MA.L1.50.PE.14 - CH.L1.50.PE.14

**BOCCHIE DI LIDO - MALAMOCCO - CHIOGGIA
IMPIANTI
IMPIANTO RIVELAZIONE INCENDIO
CASSONE 7 E CASSONE DI SPALLA SUD
DISPOSIZIONE APPARECCHIATURE
PLANIMETRIA**


ELABORATO F.JACOBELLI	CONTROLLATO A.GANDINI	APPROVATO Y.EPRIM
N. ELABORATO MV100P-PE-NSD-4704-18-C1	CODICE FILE MV100P-PE-NSD-4704-18-C1.dwg	DATA 20 GIUGNO 2014

CONSORZIO "VENEZIA NUOVA"

COORDINAMENTO PROGETTAZIONE Verificato: L. Carretta	PROGETTAZIONE Controllato: V. Ardane  IL RESPONSABILE : Ing. A. SCOTTI
CONSORZIO VENEZIA NUOVA Ing. H. Redi	

SPALLA SUD

CASSONE 7

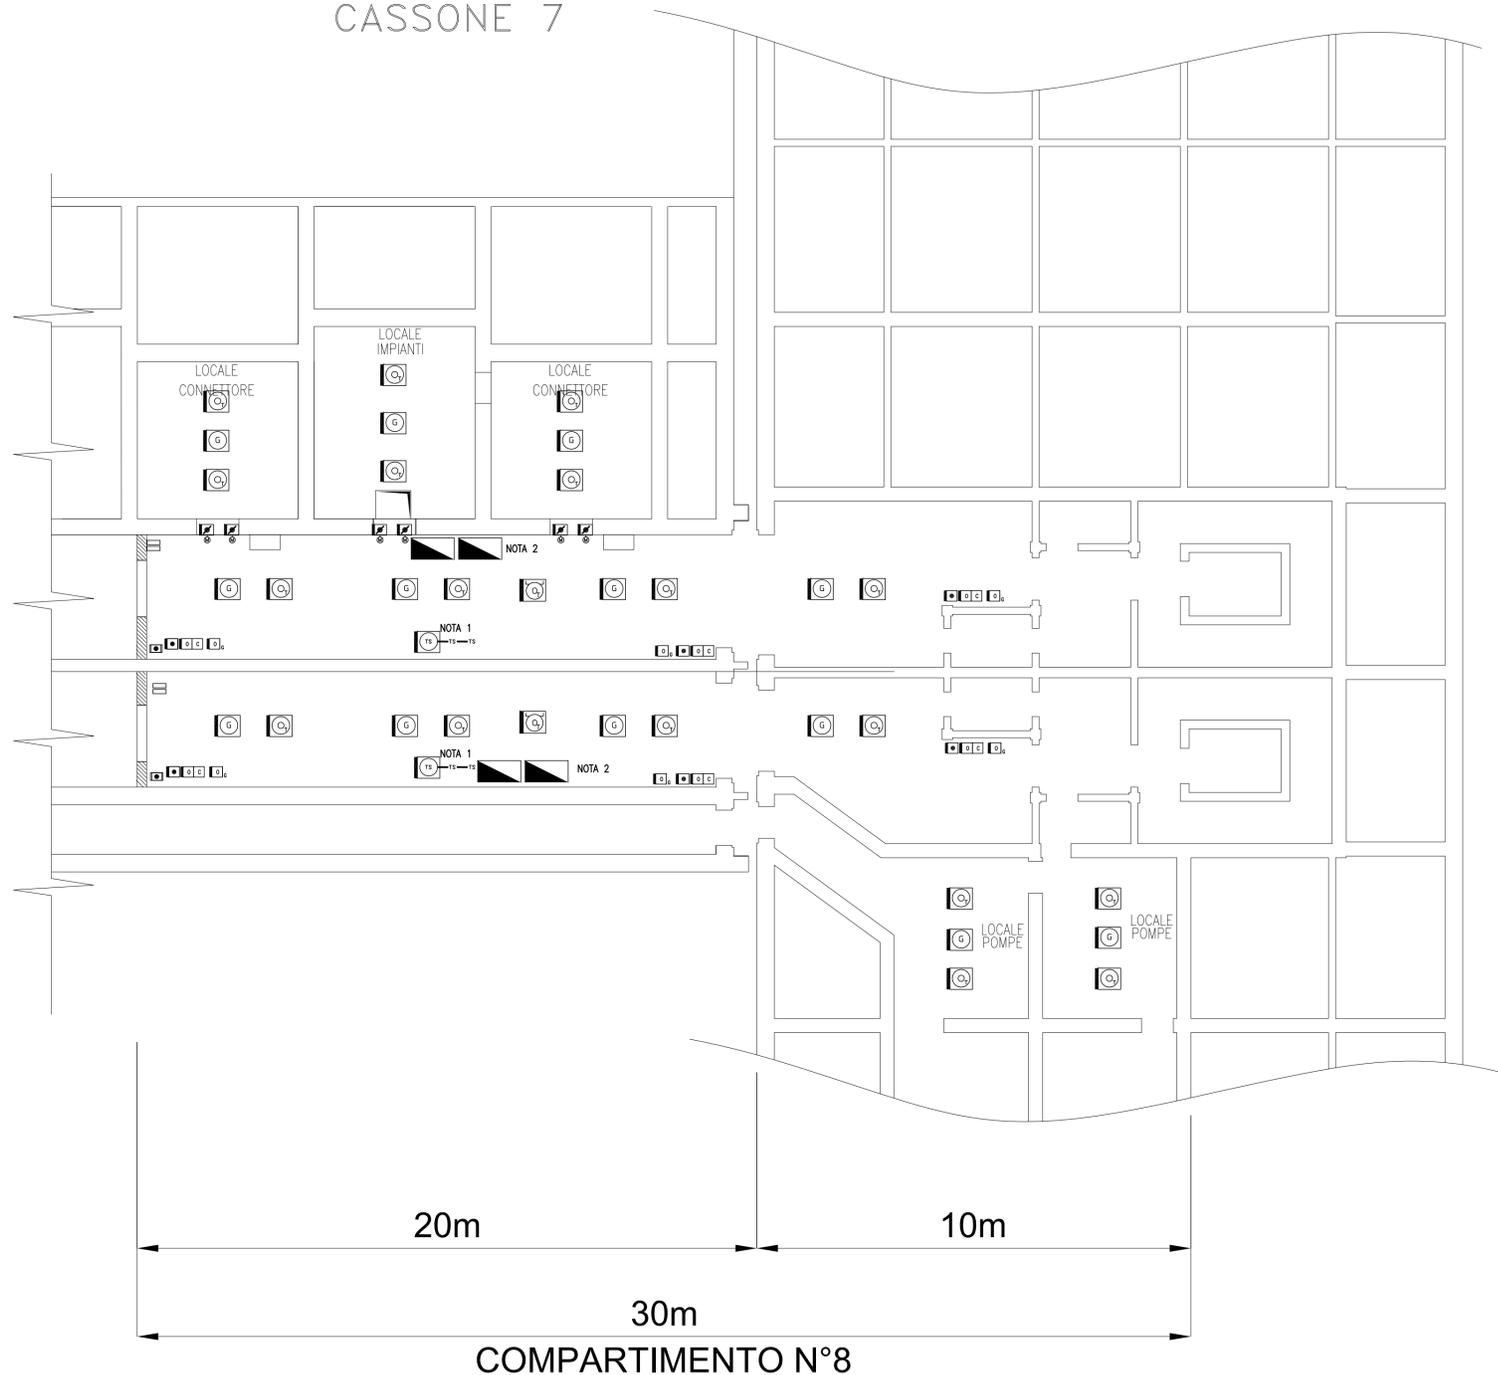

GALLERIA PRINCIPALE

GALLERIA SECONDARIA

20m


10m

30m


COMPARTIMENTO N°8

LATO DARSENA

CANALE DI BOCCA

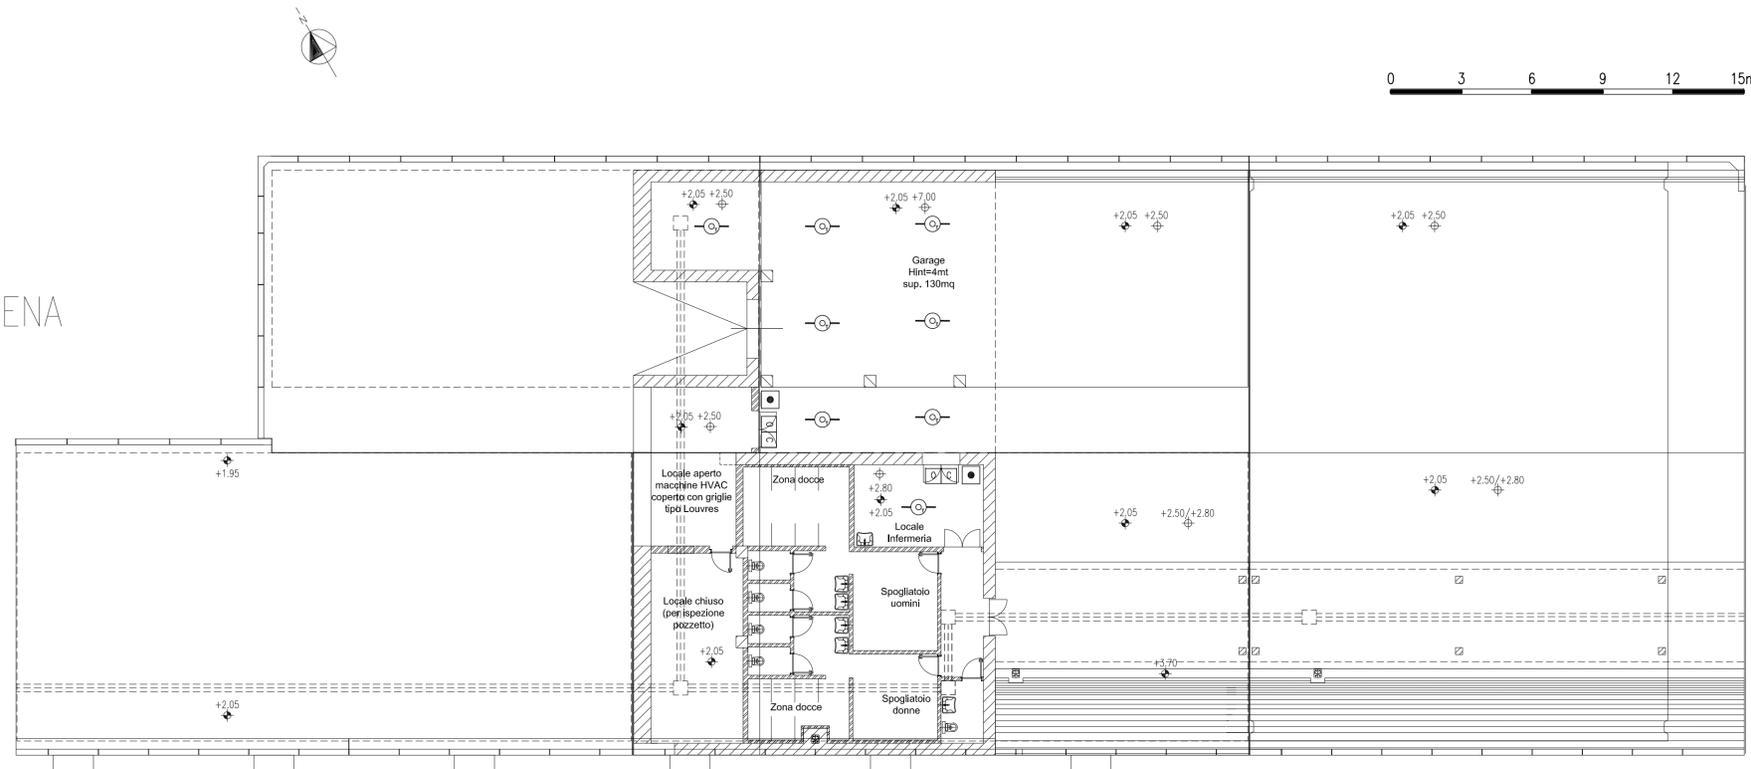

PIANTA CHIAVE

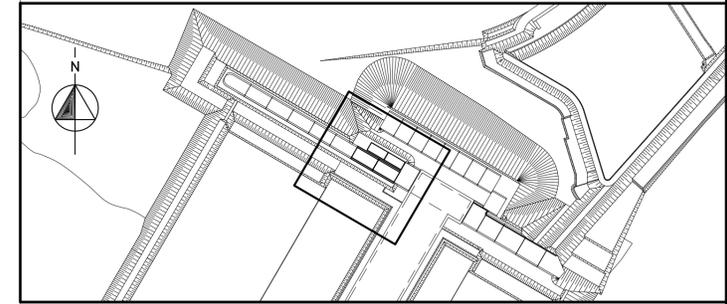

LEGENDA

- ⊕ QUOTE PLANIMETRICHE RIFERITE ALLA STRUTTURA
- ⊙ QUOTE PLANIMETRICHE RIFERITE AL PIANO FINITO

NOTE

- 1 - TUTTE LE DIMENSIONI SONO ESPRESSE IN mm SALVO DOVE DIVERSAMENTE SPECIFICATO
- 2 - TUTTE LE QUOTE ALTIMETRICHE SONO ESPRESSE IN m. l.m.m.
- 3 - LE QUOTE ALTIMETRICHE RIPORTATE SUL PRESENTE ELABORATO SONO QUOTE ASSOLUTE DI COSTRUZIONE DELLE SOVRASTRUTTURE

DISEGNI DI RIFERIMENTO

- MV145P-PE-NCD-8001 EDIFICIO LATO LAGUNA - PLANIMETRIA E SEZIONE A-A
- MV100P-PE-NSR-0103 IMPIANTO RIVELAZIONE INCENDIO E GAS METANO - TABELLA RIASSUNTIVA COMPONENTI INSTALLATI
- MV100P-PE-NSK-3280 EDIFICI DI SPALLA - IMPIANTO RIVELAZIONE INCENDIO EDIFICIO LATO LAGUNA - SCHEMA A BLOCCHI
- MV100P-PE-NSD-6501 LEGENDA SIMBOLI ANTINCENDIO

REVISIONE	DESCRIZIONE	EL.	CON.	APP.	
C1	20/06/14 EMISSIONE		FJ	AG	YE
CD	28/04/14 EMISSIONE		FJ	AG	YE

MINISTERO DELLE INFRASTRUTTURE E DEI TRASPORTI
MAGISTRATO ALLE ACQUE

NUOVI INTERVENTI PER LA SALVAGUARDIA DI VENEZIA

LEGGE N. 798 DEL 29-11-1984
CONVENZIONE REP. 7191 DEL 04-10-1991
ATTO ATTUATIVO A VALERE SULLA LEGGE DI STABILITA' PER IL 2014 DEL 27/12/2013 (LAVORI)

INTERVENTI ALLE BOCCHE LAGUNARI PER LA REGOLAZIONE DEI FLUSSI DI MAREA
CUP: D51B02000050AC1 (LAVORI)

PROGETTO ESECUTIVO
(estratto ed aggiornamento del progetto esecutivo di WBS LN.L1.50, favorevolmente esaminato dal CTM del 19.11.2008 con voto n.176, del progetto esecutivo di WBS MA.L1.50, favorevolmente esaminato dal Comitato Tecnico di Magistratura del 21.04.2010 con voto n.66 e del progetto esecutivo di WBS CH.L1.50, favorevolmente esaminato dal CTM del 18.09.2009 con voto n.158)

WBS: LN.L1.50 - MA.L1.50 - CH.L1.50
WBE: LN.L1.50.PE.18 - MA.L1.50.PE.14 - CH.L1.50.PE.14

BOCCHIE DI LIDO - MALAMOCCO - CHIOGGIA IMPIANTI EDIFICI DI SPALLA IMPIANTO RIVELAZIONE INCENDIO EDIFICIO LATO LAGUNA - DISPOSIZIONE APPARECCHIATURE - PIANTA

ELABORATO F. JACOBELLI	CONTROLLATO A. GANDINI	APPROVATO Y. EPRIM
N. ELABORATO MV100P-PE-NSD-4900-18-C1	CODICE FILE MV100P-PE-NSD-4900-18-C1.dwg	DATA 20 GIUGNO 2014

CONSORZIO "VENEZIA NUOVA"

COORDINAMENTO Verificato: L. Carretta	PROGETTAZIONE Controllato: V. Ardane	PROGETTAZIONE IL RESPONSABILE : Ing. A. SCOTTI
CONSORZIO VENEZIA NUOVA Ing. H. Redi		