	REVISIONE		EL.	CON.	APP.

MINISTERO DELLE INFRASTRUTTURE E DEI TRASPORTI

MAGISTRATO ALLE ACQUE DI VENEZIA

NUOVI INTERVENTI PER LA SALVAGUARDIA DI VENEZIA

LEGGE N.798 DEL 29-11-1984
CONVENZIONE REP. 7191 DEL 04-10-1991
ATTO ATTUATIVO REP. 8249 DEL 28-12-2007 (PROGETTAZIONE)
ATTO ATTUATIVO REP. 8100 DEL 19-12-2005 (PROGETTAZIONE)
ATTO ATTUATIVO REP. 8308 DEL 16-12-2008 (PROGETTAZIONE)
ATTO ATTUATIVO REP. 8602 DEL 08-02-2013 (OPERA)

INTERVENTI ALLE BOCCHE LAGUNARI PER LA REGOLAZIONE DEI FLUSSI DI MAREA

CUP: D51B02000050AC1 (OPERA)

PROGETTO ESECUTIVO

(estratto ed aggiornamento del progetto esecutivo di WBS LN.L1.50, favorevolmente esaminato dal CTM del 19.11.2008 con voto n. 176, del progetto esecutivo di WBS MA.L1.50, favorevolmente esaminato dal Comitato Tecnico di Magistratura del 21.04.2010 con voto n. 66 e del progetto esecutivo di WBS CH.L1.50, favorevolmente esaminato dal CTM del 18.09.2009 con voto n. 158)

WBS: LN.L1.50 - MA.L1.50 - CH.L1.50
WBE: LN.L1.50.PE.14 - MA.L1.50.PE.08 - CH.L1.50.PE.08

BOCCHE DI LIDO S. NICOLO' – MALAMOCCO – CHIOGGIA IMPIANTI

FORNITURA COMPONENTI IMPIANTI MECCANICI ED ELETTRICI - III FASE

ELABORATI GRAFICI

ELABORATO	CONTROLLATO	APPROVATO
N° ELABORATO	CODICE FILE	DATA 28 marzo 2013

CONSORZIO "VENEZIA NUOVA"

COORDINAMENTO PROGETTAZIONE

VERIFICATO: E. Caretta — CONTROLLATO: V. Ardone

CONSORZIO VENEZIA NUOVA

ing. M. Brotto

PROGETTAZIONE

Il Responsabile Ing. Alberto Scotti

DOTT. ING. ALBERTO SCOTTI — ORDINE DEGLI INGEGNERI DELLA PROVINCIA DI MILANO — n° A 9782

OPERA PROTETTA AI SENSI DELLA LEGGE 22 APRILE 1941 N° 633 TUTTI I DIRITTI RISERVATI
QUALSIASI RIPRODUZIONE ED UTILIZZAZIONE NON AUTORIZZATE SARANNO PERSEGUITE A RIGORE DI LEGGE

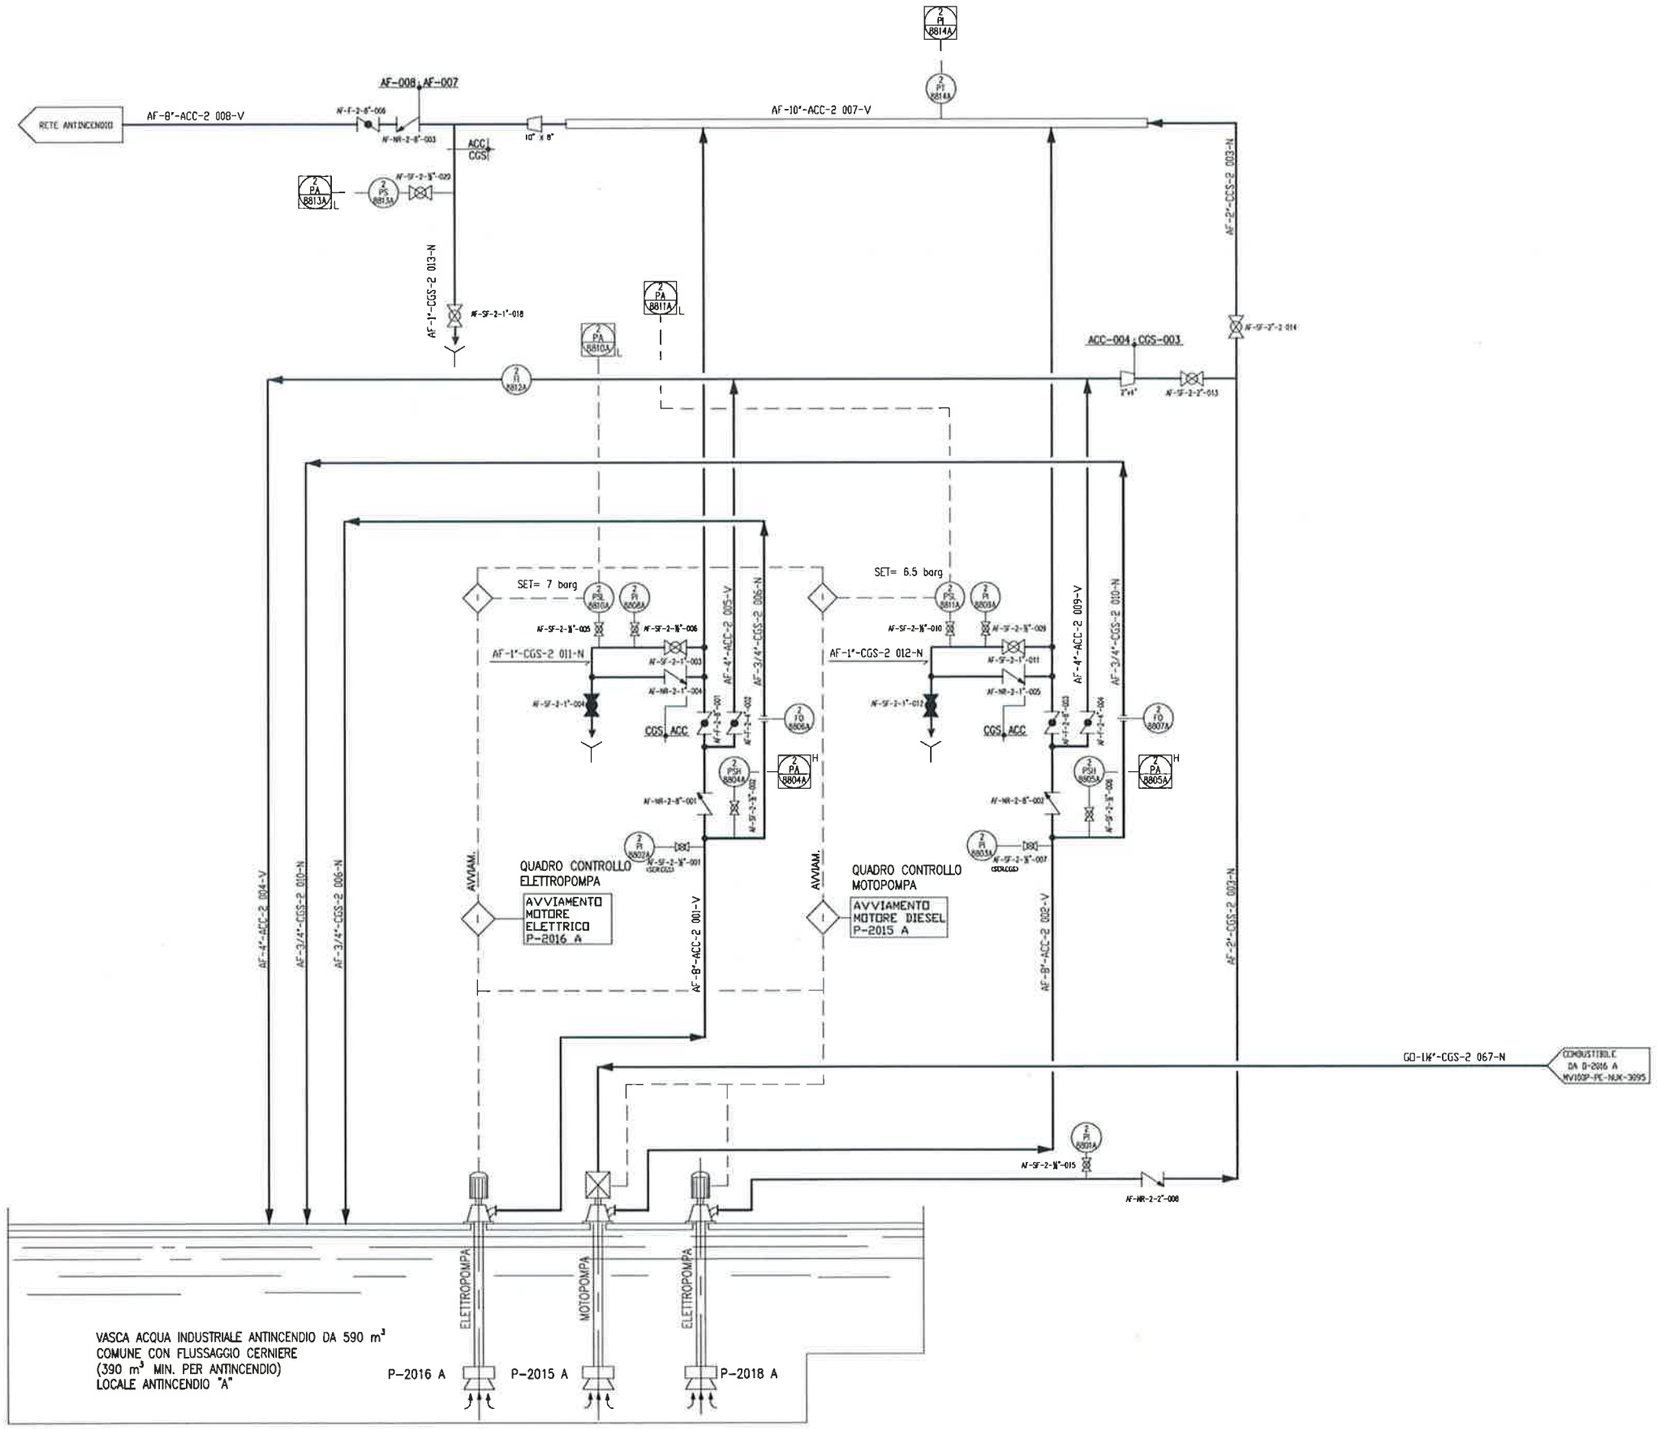

DOCUMENTI DI RIFERIMENTO

MV100P-PE-LFK-3067	IMPIANTO ANTINCENDIO – SPEGNIMENTO AD ACQUA NEBULIZZATA – SCHEMA FUNZIONALE
MV100P-PE-LFK-3071	IMPIANTO ANTINCENDIO – VASCHE STOCCAGGIO ACQUA LATO "B" – SCHEMA FUNZIONALE

NOTE

REVISIONE	DESCRIZIONE	EL.	CON.	APP.
C1 02/02/11	REVISIONE	CC	AG	YE
C0 29/10/08	EMISSIONE PER APPROVAZIONE	CC	AG	YE

MINISTERO DELLE INFRASTRUTTURE E DEI TRASPORTI

MAGISTRATO ALLE ACQUE

NUOVI INTERVENTI PER LA SALVAGUARDIA DI VENEZIA

LEGGE N. 798 DEL 29-11-1984
CONVENZIONE REP. 7191 DEL 04-10-1991
ATTO ATTUATIVO REP. 8249 DEL 28-12-2007 (PROGETTAZIONE)

INTERVENTI ALLE BOCCHE LAGUNARI PER LA REGOLAZIONE DEI FLUSSI DI MAREA

CUP: D51B02000050001

PROGETTO ESECUTIVO

WBS: LN.L1.50

BOCCA DI LIDO: S.NICOLO' – TREPORTI
IMPIANTI
IMPIANTO ANTINCENDIO
VASCA STOCCAGGIO ACQUA LOCALE "A"
SCHEMA FUNZIONALE

ELABORATO	CONTROLLATO	APPROVATO
G. CONSONNI	A.GANDINI	Y.EPRIM
N. ELABORATO MV100P-PE-LFK-3062-C1	CODICE FILE MV100P-PE-LFK-3062-C1.dwg	DATA 02 FEBBRAIO 2011

CONSORZIO "VENEZIA NUOVA"

COORDINAMENTO PROGETTAZIONE
Verificato: S. Pastore
Controllato: M. Brotto

CONSORZIO VENEZIA NUOVA
Ing. M. Brotto

INGEGNERIA INTEGRATA
Ing. A. SCOTTI

CONSULENZA SPECIALISTICA
HILSON Italia

ORDINE DEGLI INGEGNERI DELLA PROVINCIA DI MILANO
DOTT. ING. ANTONIO SCOTTI
Iscrizione Albo n° A 19782

OPERA PROTETTA AI SENSI DELLA LEGGE 22 APRILE 1941, N° 633 SUI DIRITTI D'AUTORE ED I DIRITTI CONNESSI.
QUALSIASI RIPRODUZIONE ED UTILIZZAZIONE NON AUTORIZZATA SARANNO PERSEGUITE A TERMINE DI LEGGE.

TECHNICAL CENTRE CAD MILANO

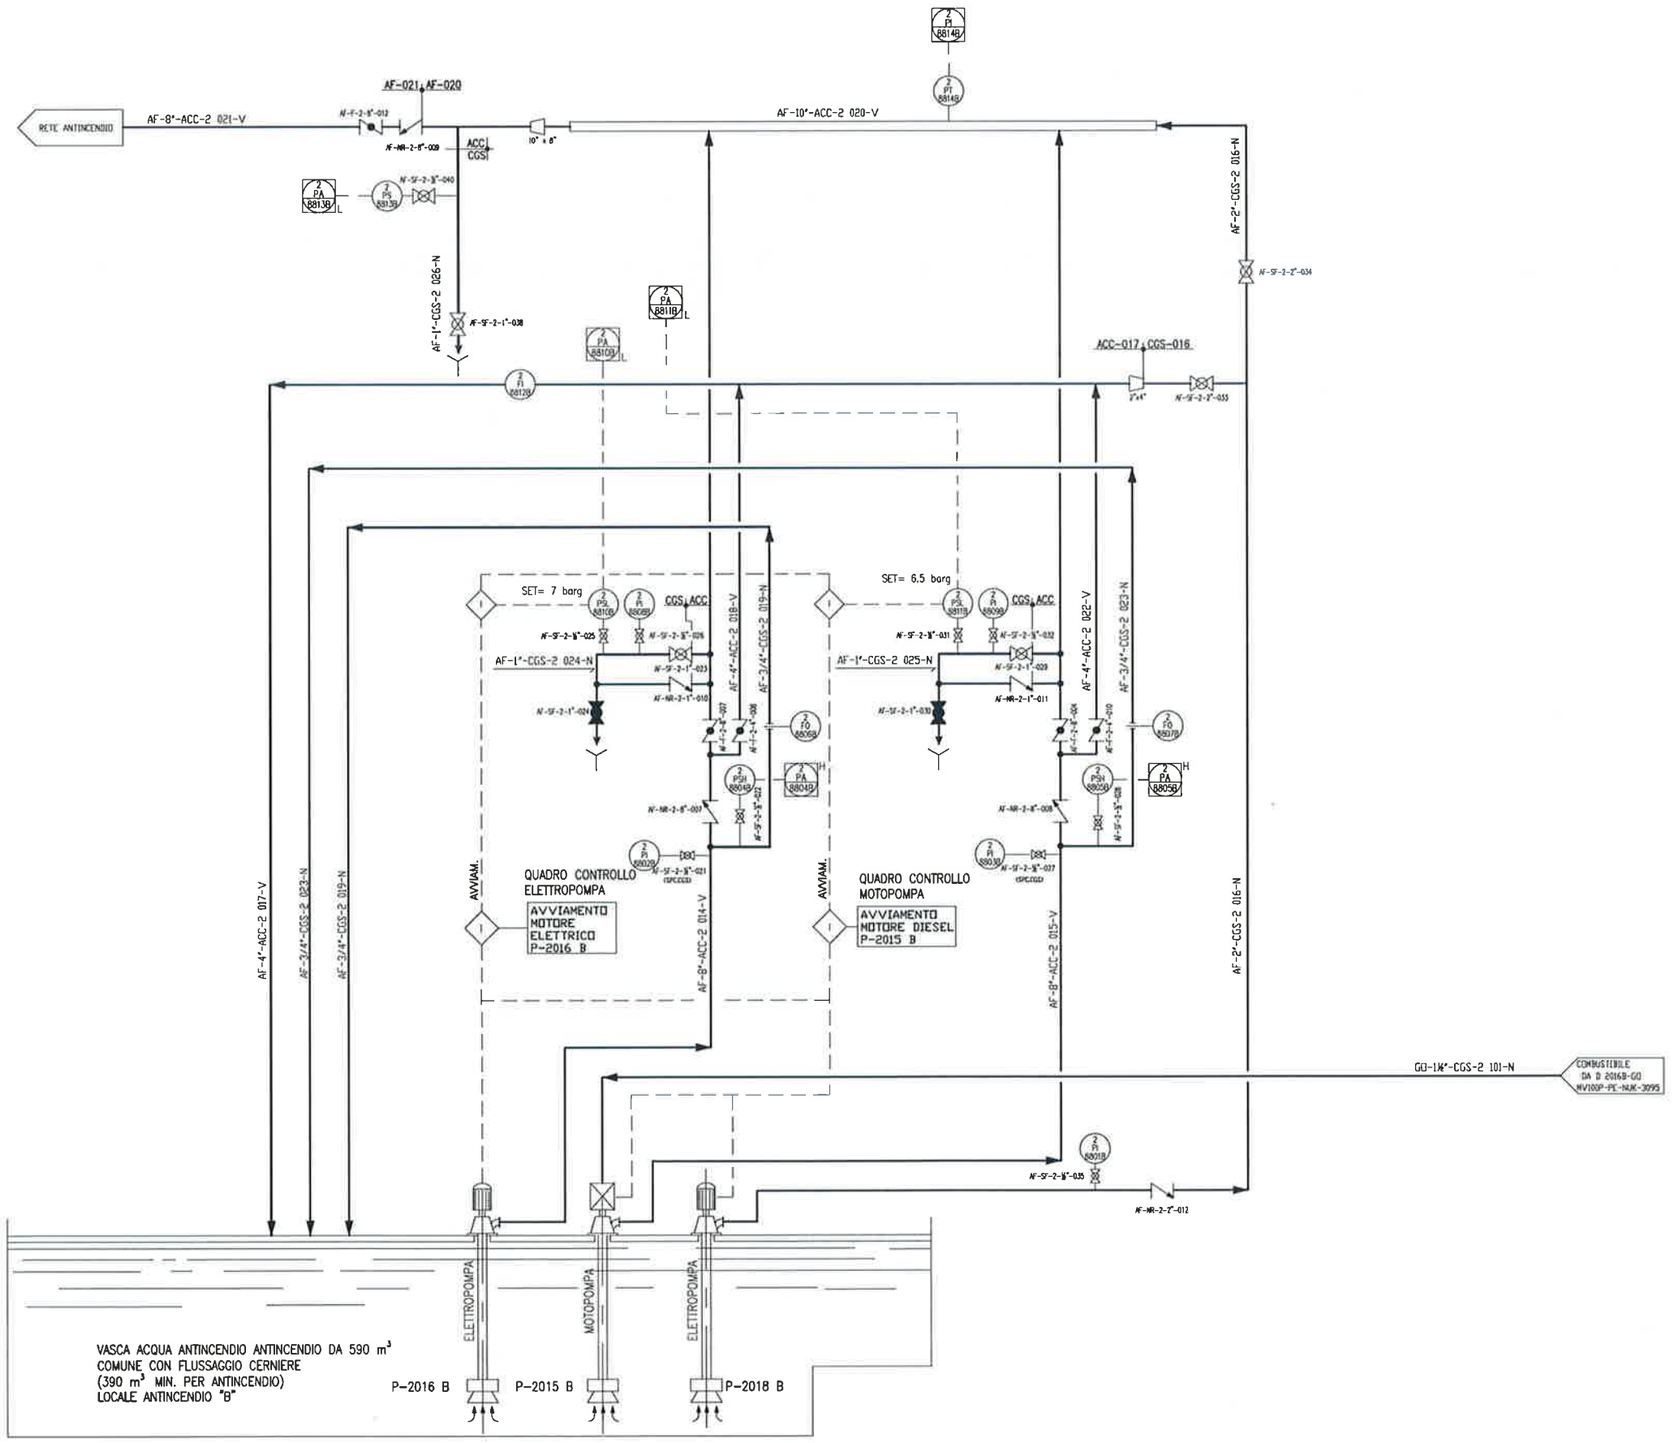

DOCUMENTI DI RIFERIMENTO

MV100P-PE-LFK-3067	IMPIANTO ANTINCENDIO – SPEGNIMENTO AD ACQUA NEBULIZZATA – SCHEMA FUNZIONALE
MV100P-PE-LFK-3062	IMPIANTO ANTINCENDIO – VASCHE STOCCAGGIO ACQUA LATO "A" – SCHEMA FUNZIONALE

NOTE

REVISIONE	DESCRIZIONE	EL.	CON.	APP.
C1 02/02/11	REVISIONE	GC	AG	YE
C0 29/10/08	EMISSIONE PER APPROVAZIONE	GC	AG	YE

MINISTERO DELLE INFRASTRUTTURE E DEI TRASPORTI

MAGISTRATO ALLE ACQUE

NUOVI INTERVENTI PER LA SALVAGUARDIA DI VENEZIA

LEGGE N. 798 DEL 29-11-1984
CONVENZIONE REP. 7191 DEL 04-10-1991
ATTO ATTUATIVO REP. 8249 DEL 28-12-2007 (PROGETTAZIONE)

INTERVENTI ALLE BOCCHE LAGUNARI PER LA REGOLAZIONE DEI FLUSSI DI MAREA

CUP: D51B02000050001

PROGETTO ESECUTIVO

WBS: LN.L1.50

BOCCA DI LIDO: S.NICOLO' – TREPORTI
IMPIANTI
IMPIANTO ANTINCENDIO
VASCA STOCCAGGIO ACQUA LOCALE "B"
SCHEMA FUNZIONALE

ELABORATO	CONTROLLATO	APPROVATO
G. CONSONNI	A.GANDINI	Y.EPRIM
N. ELABORATO: MV100P-PE-LFK-3071-C1	CODICE FILE: MV100P-PE-LFK-3071-C1.dwg	DATA: 02 FEBBRAIO 2011

CONSORZIO "VENEZIA NUOVA"

COORDINAMENTO PROGETTAZIONE
Verificato: S. Pastore
Controllato: M. Brotto

CONSORZIO VENEZIA NUOVA
Ing. M. Brotto

PROGETTAZIONE
ALBERTO SCOTTI
[redacted]
a) Capo Progettista: Ing. A. SCOTTI
b) Industriale
c) CONSULENZA SPECIALISTICA
HILSON-MORAN
n° A 5787

OPERA PROTETTA AI SENSI DELLA LEGGE 22 APRILE 1941 N. 633 SUI DIRITTI D'AUTORE RISERVATI
QUALSIASI RIPRODUZIONE ED UTILIZZAZIONE NON AUTORIZZATA SARANNO PERSEGUITE A NORMA DI LEGGE

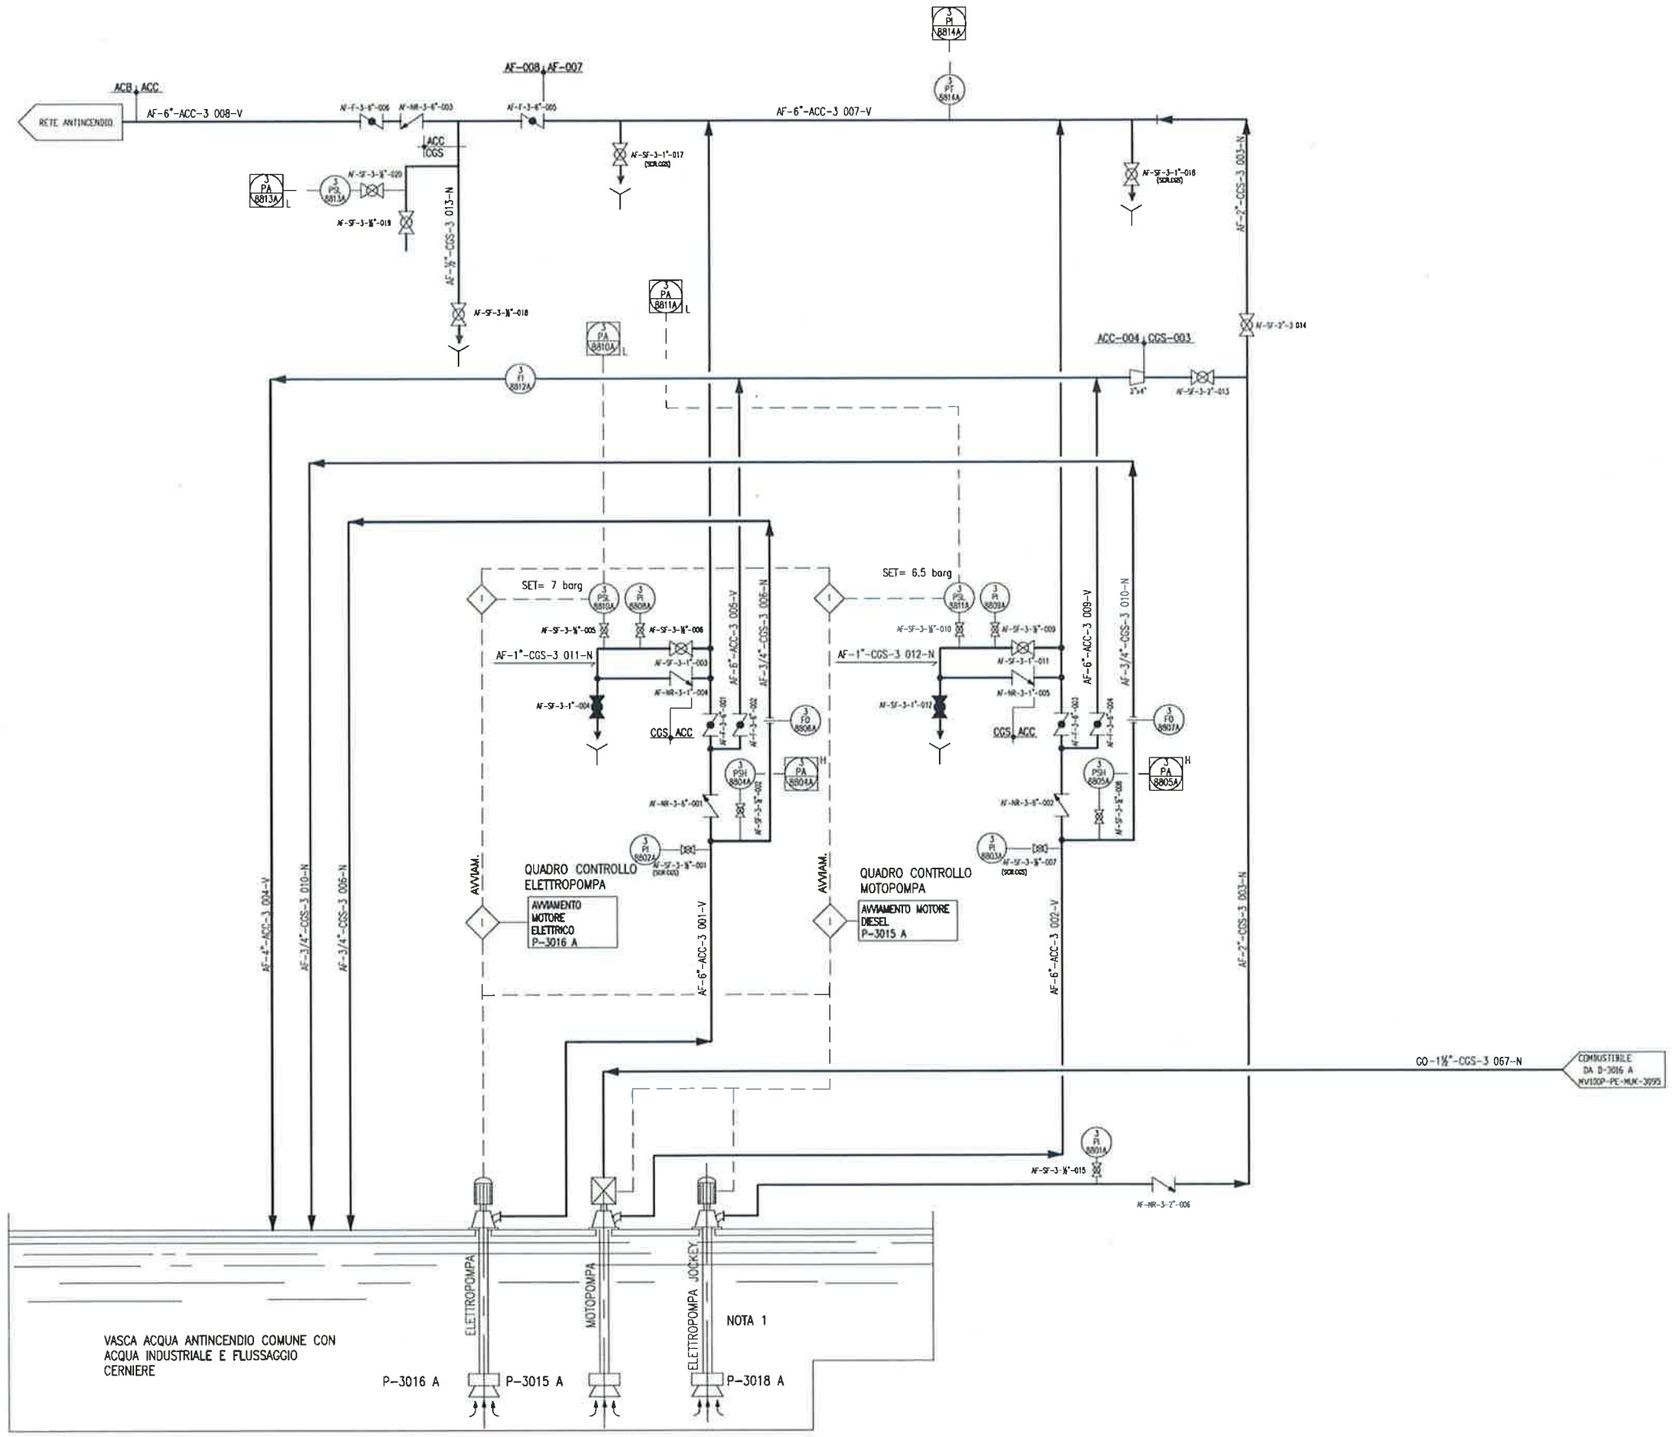

DOCUMENTI DI RIFERIMENTO

MV100P-PE-MFK-3071	STAZIONE DI POMPAGGIO RETE IDRANTI DA VASCA "B" – SCHEMA FUNZIONALE
MV100P-PE-MZD-4000	SIMBOLOGIA MECCANICA
MV100P-PE-MZD-4001	SIMBOLOGIA ELETTROSTRUMENTALE

NOTE

1: LIVELLO MINIMO PER RISERVA ANTINCENDIO A QUOTA -3.90

REVISIONE	DESCRIZIONE	EL.	CON.	APP.
C1 18/02/10	EMISSIONE PER APPROVAZIONE	GC	AG	YE
C0 12/11/09	EMISSIONE PER APPROVAZIONE	GC	AG	YE

MINISTERO DELLE INFRASTRUTTURE E DEI TRASPORTI

MAGISTRATO ALLE ACQUE

NUOVI INTERVENTI PER LA SALVAGUARDIA DI VENEZIA

LEGGE N. 798 DEL 29-11-1984
CONVENZIONE REP. 7191 DEL 04-10-1991
ATTO ATTUATIVO A VALERE SU 6^ ASSEGNAZIONE CIPE PER IL "SISTEMA MOSE" (PROGETTAZIONE)

INTERVENTI ALLE BOCCHE LAGUNARI PER LA REGOLAZIONE DEI FLUSSI DI MAREA

CUP: D51B02000050001

PROGETTO ESECUTIVO

WBS: MA.L1.50

BOCCA DI MALAMOCCO
IMPIANTI
IMPIANTO ANTINCENDIO
STAZIONE DI POMPAGGIO RETE IDRANTI DA VASCA "A"
SCHEMA FUNZIONALE

ELABORATO	CONTROLLATO	APPROVATO
G.CONSONNI	A. GANDINI	Y. EPRIM
N. ELABORATO	CODICE FILE	DATA
MV100P-PE-MFK-3062-C1	MV100P-PE-MFK-3062-C1.dwg	18 FEBBRAIO 2010

CONSORZIO "VENEZIA NUOVA"

COORDINAMENTO PROGETTAZIONE
Verificato: S. Pastore
Controllato: M. Brotto

CONSORZIO VENEZIA NUOVA
M. Brotto

PROGETTAZIONE
ALBERTO SCOTTI S.r.l.
RESPONSABILE PROGETTAZIONE Ing. A. SCOTTI
CONSULENZA SPECIALISTICA
MORAN-TECHNO

OPERA PROTETTA AI SENSI DELLA LEGGE 22 APRILE 1941 N.633 E ALTRE LEGGI IN MATERIA DI DIRITTO D'AUTORE
QUALSIASI RIPRODUZIONE ED UTILIZZAZIONE NON AUTORIZZATE SARANNO PERSEGUITE A NORMA DI LEGGE

ORDINE DEGLI INGEGNERI DELLA PROVINCIA DI MILANO
DOTT. ING. ALBERTO SCOTTI
Settore Ambientale
Iscr. n. 9782

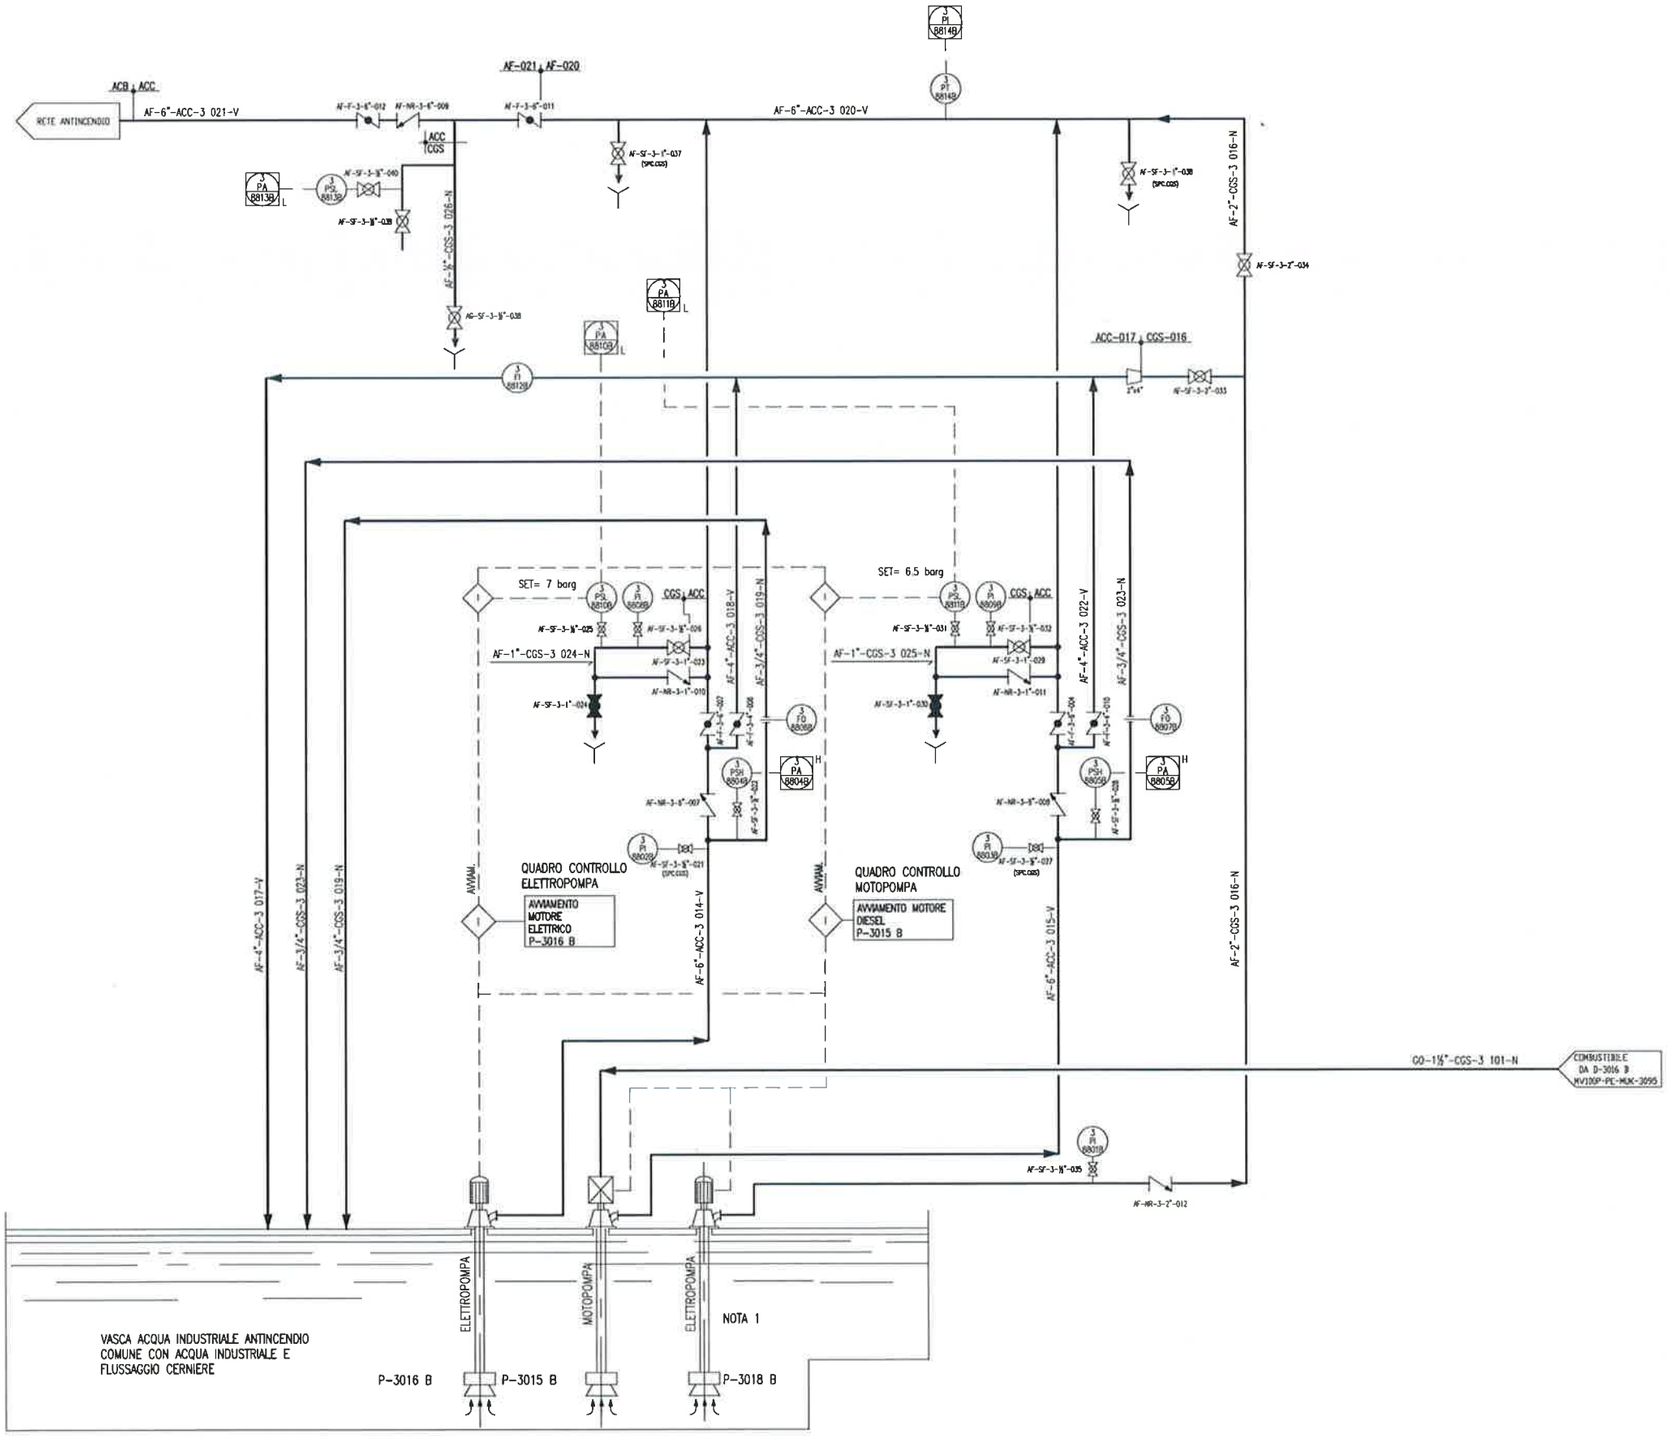

DOCUMENTI DI RIFERIMENTO

MV100P-PE-MFK-3062	STAZIONE DI POMPAGGIO RETE IDRANTI DA VASCA "A" – SCHEMA FUNZIONALE
MV100P-PE-MZD-4000	SIMBOLOGIA MECCANICA
MV100P-PE-MZD-4001	SIMBOLOGIA ELETTROSTRUMENTALE

NOTE

1: LIVELLO MINIMO PER RISERVA ANTINCENDIO A QUOTA -3.90

REVISIONE	DESCRIZIONE	EL.	CON.	APP.
C1	18/02/10 EMISSIONE PER APPROVAZIONE	GC	AG	YE
C0	12/11/09 EMISSIONE PER APPROVAZIONE	GC	AG	YE

MINISTERO DELLE INFRASTRUTTURE E DEI TRASPORTI

MAGISTRATO ALLE ACQUE

NUOVI INTERVENTI PER LA SALVAGUARDIA DI VENEZIA

LEGGE N. 798 DEL 29-11-1984
CONVENZIONE REP. 7191 DEL 04-10-1991
ATTO ATTUATIVO A VALERE SU 6^ ASSEGNAZIONE CIPE PER IL "SISTEMA MOSE" (PROGETTAZIONE)

INTERVENTI ALLE BOCCHE LAGUNARI PER LA REGOLAZIONE DEI FLUSSI DI MAREA

CUP: D51B02000050001

PROGETTO ESECUTIVO

WBS: MA.L1.50

BOCCA DI MALAMOCCO
IMPIANTI
IMPIANTO ANTINCENDIO
STAZIONE DI POMPAGGIO RETE IDRANTI DA VASCA "B" SCHEMA FUNZIONALE

ELABORATO	CONTROLLATO	APPROVATO
G.CONSONNI	A. GANDINI	Y. EPRIM
N. ELABORATO: MV100P-PE-MFK-3071-C1	CODICE FILE: MV100P-PE-MFK-3071-C1.dwg	DATA: 18 FEBBRAIO 2010

CONSORZIO "VENEZIA NUOVA"

COORDINAMENTO PROGETTAZIONE
Verificato: S. Pastore
Controllato: M. Brotto

CONSORZIO VENEZIA NUOVA
M. Brotto

PROGETTAZIONE
IL RESPONSABILE: Ing. A. BOTTI
CONSULENZA SPECIALISTICA
MORAN

OPERA PROTETTA AI SENSI DELLA LEGGE 22 APRILE 1941 N° 633 E DEI TRATTATI INTERNAZIONALI
QUALSIASI RIPRODUZIONE ED UTILIZZAZIONE NON AUTORIZZATE SARANNO PERSEGUITE A NORMA DI LEGGE

ORDINE DEGLI INGEGNERI DELLA PROVINCIA DI MILANO
DOTT. ING. ALBERTO BOTTI
Settore Ingegneria Civile e Ambientale
Sez. A
c) dell'ordine sopra
n. 12772

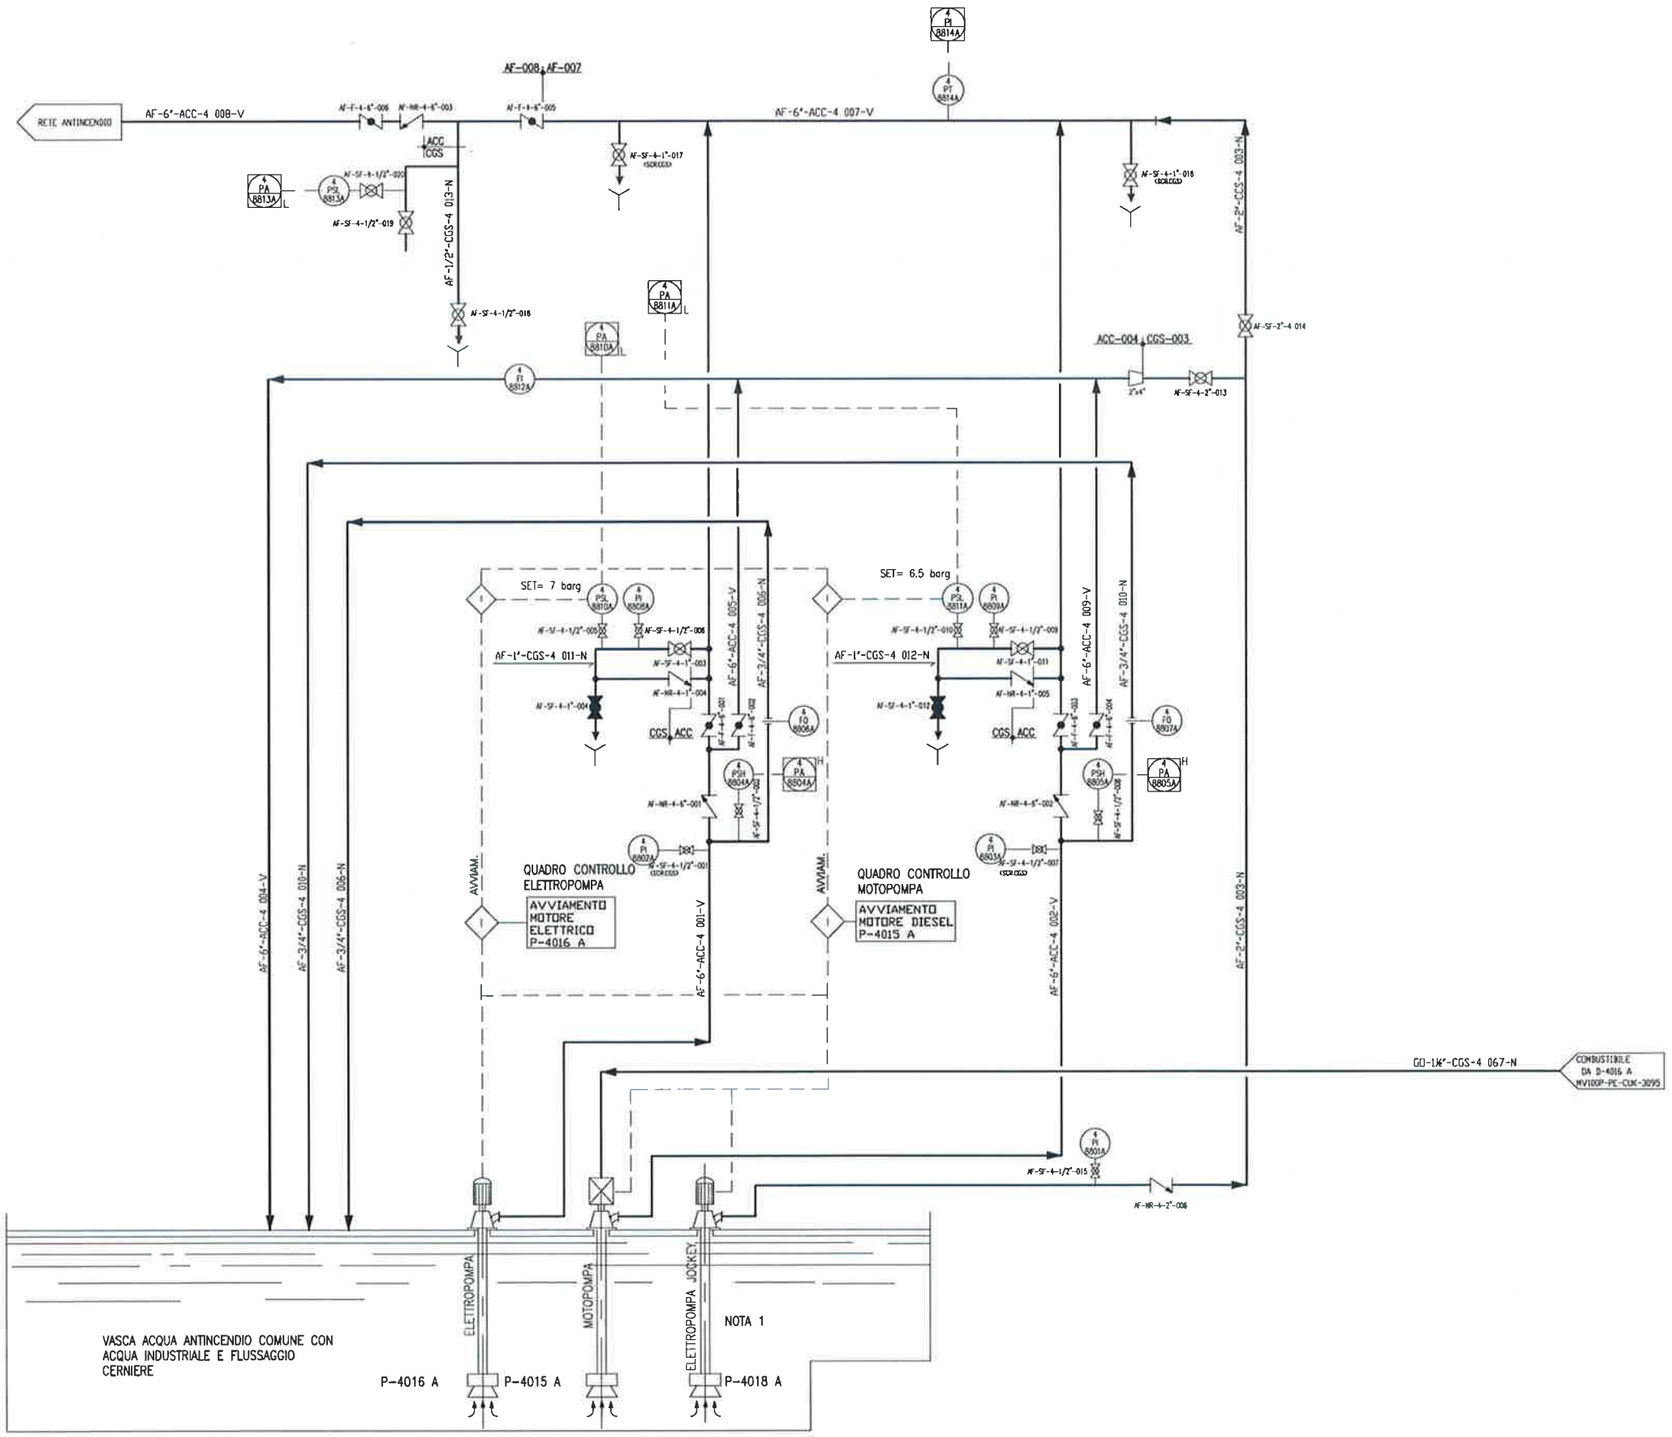

DOCUMENTI DI RIFERIMENTO

MV100P-PE-CFK-3071	VASCHE STOCCAGGIO ACQUA LATO "B" SCHEMA FUNZIONALE
MV100P-PE-CZD-4000	SIMBOLOGIA MECCANICA
MV100P-PE-CZD-4001	SIMBOLOGIA ELETTROSTRUMENTALE

NOTE

1) LIVELLO MINIMO PER RISERVA ANTINCENDIO A QUOTA +0,20 (390 m³)

REVISIONE	DESCRIZIONE	EL.	CON.	APP.
C0 15-07-09	EMISSIONE PER APPROVAZIONE	GC	AG	YE

MINISTERO DELLE INFRASTRUTTURE E DEI TRASPORTI

MAGISTRATO ALLE ACQUE

NUOVI INTERVENTI PER LA SALVAGUARDIA DI VENEZIA

LEGGE N. 798 DEL 29-11-1984
CONVENZIONE REP. 7191 DEL 04-10-1991
ATTO ATTUATIVO REP. 8308 DEL 16-12-2008 (PROGETTAZIONE)

INTERVENTI ALLE BOCCHE LAGUNARI PER LA REGOLAZIONE DEI FLUSSI DI MAREA

CUP: D51B04000050001

PROGETTO ESECUTIVO

WBS: CH.L1.50

BOCCA DI CHIOGGIA
IMPIANTI
IMPIANTO ANTINCENDIO
VASCA STOCCAGGIO ACQUA LOCALE "A"
SCHEMA FUNZIONALE

ELABORATO	CONTROLLATO	APPROVATO
G. CONSONNI	A.GANDINI	Y.EPRIM
N. ELABORATO: MV100P-PE-CFK-3062-C0	CODICE FILE: MV100P-PE-CFK-3062-C0.dwg	DATA: 02 LUGLIO 2009

CONSORZIO "VENEZIA NUOVA"

COORDINAMENTO PROGETTAZIONE
Verificato: V. Ardone
Controllato: M. T. Brotto

CONSORZIO VENEZIA NUOVA

PROGETTAZIONE
Sez. A Settore
Direttore Tecnico
Il Responsabile Ing. A. SCOTTI
CONSULENZA SPECIALISTICA
MORAN

ORDINE DEGLI INGEGNERI DELLA PROVINCIA DI VENEZIA
ING. ALBERTO SCOTTI
n° 1479
Cy dell'informazione

OPERA PROTETTA AI SENSI DELLA LEGGE 42 APRILE 1941 N° 633 TUTTI I DIRITTI RISERVATI
QUALSIASI RIPRODUZIONE ED UTILIZZAZIONE NON AUTORIZZATE SARANNO PERSEGUITE A NORMA DI LEGGE

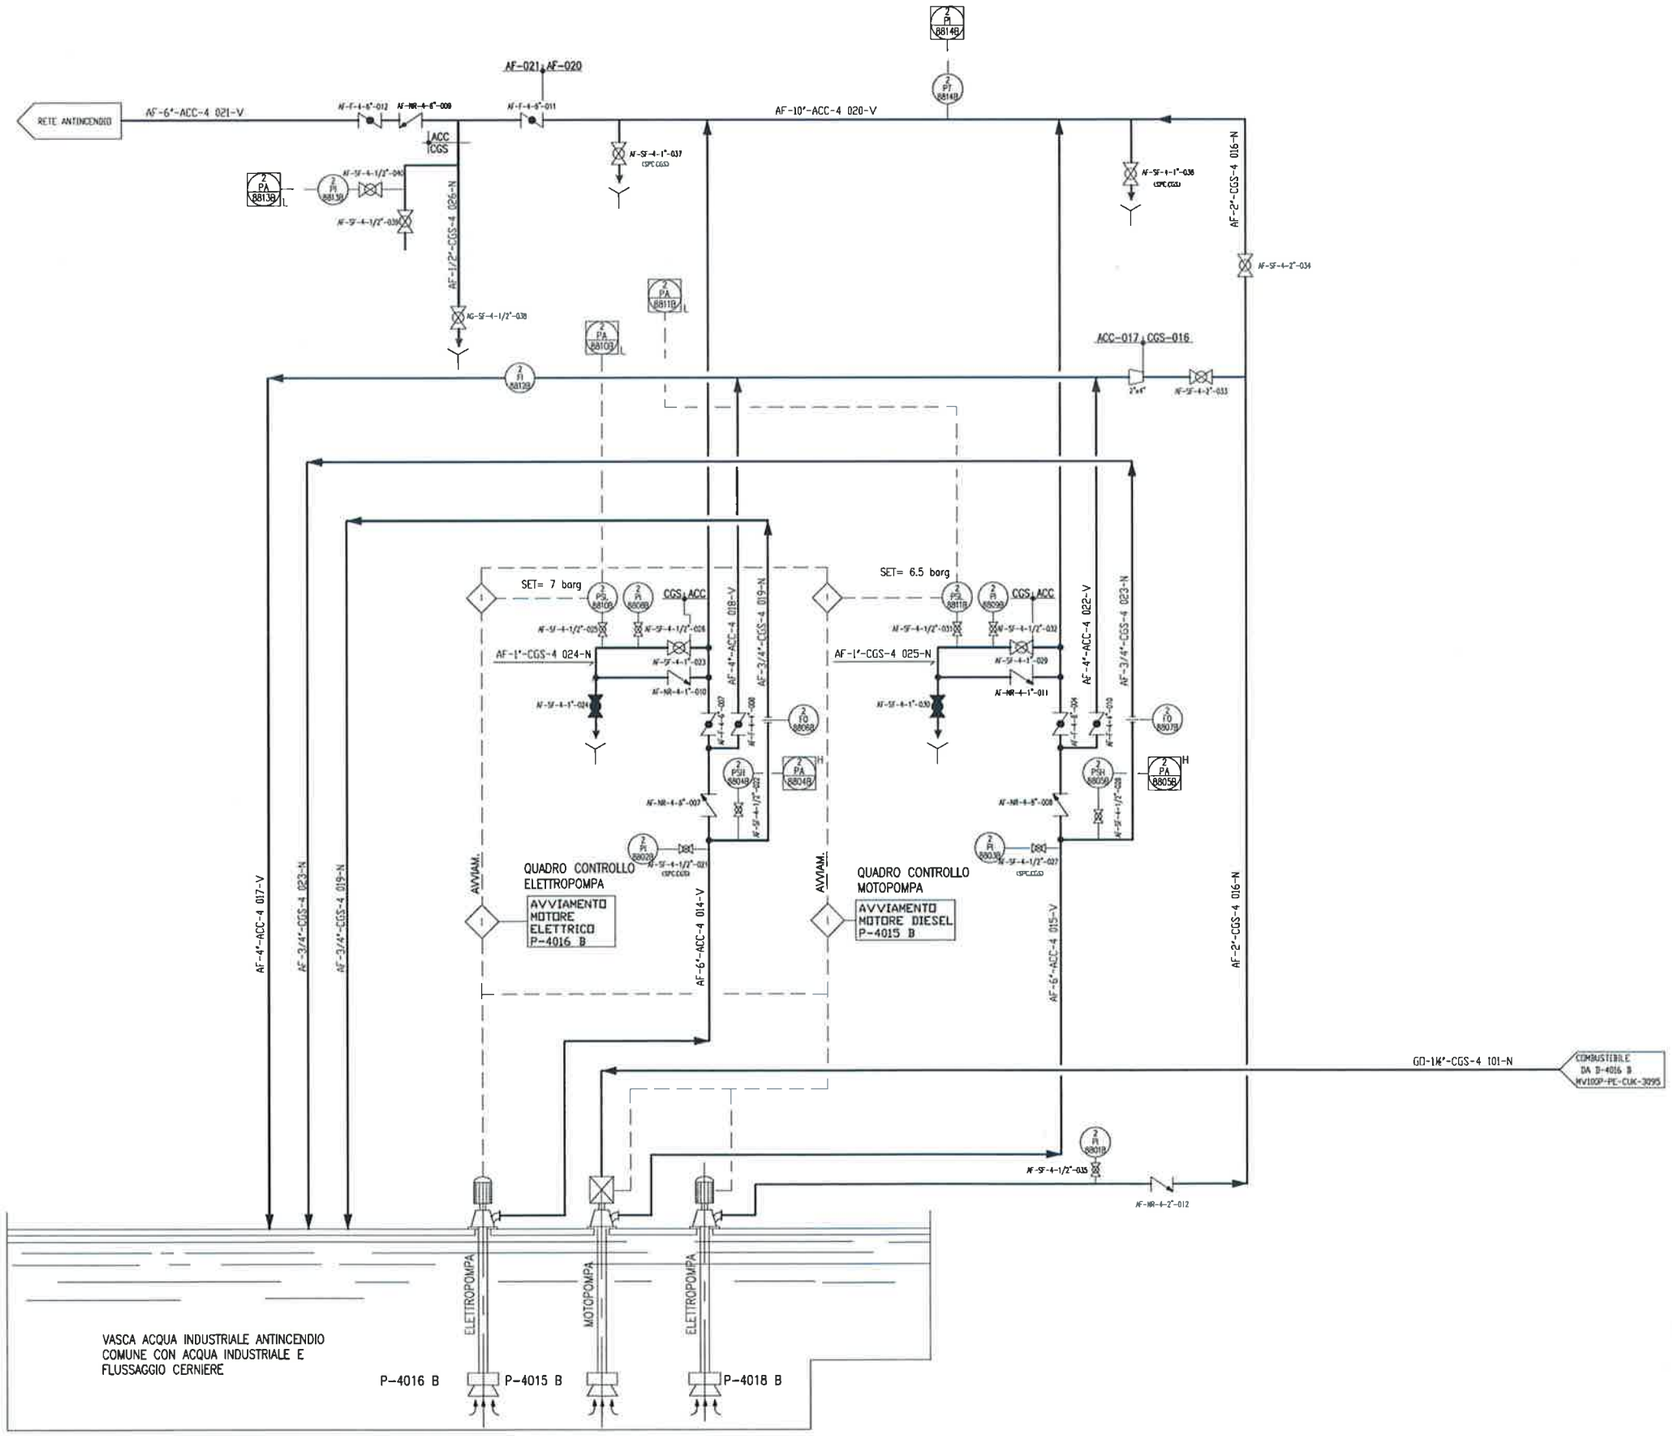

DOCUMENTI DI RIFERIMENTO

MV100P–PE–CFK–3062	VASCHE STOCCAGGIO ACQUA LATO "A" SCHEMA FUNZIONALE
MV100P–PE–CZD–4000	SIMBOLOGIA MECCANICA
MV100P–PE–CZD–4001	SIMBOLOGIA ELETTROSTRUMENTALE

NOTE

REVISIONE	DESCRIZIONE	EL.	CON.	APP.
C0 15-07-09	EMISSIONE PER APPROVAZIONE	GC	AG	YE

MINISTERO DELLE INFRASTRUTTURE E DEI TRASPORTI

MAGISTRATO ALLE ACQUE

NUOVI INTERVENTI PER LA SALVAGUARDIA DI VENEZIA

LEGGE N. 798 DEL-49-11-1984
CONVENZIONE REP. 7191 DEL 04-10-1991
ATTO ATTUATIVO REP. 8308 DEL 16-12-2008 (PROGETTAZIONE)

INTERVENTI ALLE BOCCHE LAGUNARI PER LA REGOLAZIONE DEI FLUSSI DI MAREA

CUP: D51B04000050001

PROGETTO ESECUTIVO

WBS: CH.L1.50

BOCCA DI CHIOGGIA
IMPIANTI
IMPIANTO ANTINCENDIO
VASCA STOCCAGGIO ACQUA LOCALE "B"
SCHEMA FUNZIONALE

ELABORATO	CONTROLLATO	APPROVATO
G. CONSONNI	A.GANDINI	Y.EPRIM
N. ELABORATO MV100P–PE–CFK–3071–C0	CODICE FILE MV100P–PE–CFK–3071–C0.dwg	DATA 15 LUGLIO 2009

CONSORZIO "VENEZIA NUOVA"

COORDINAMENTO PROGETTAZIONE
Verificato: V. Ardone
Controllato: N. T. Brotto

CONSORZIO VENEZIA NUOVA

PROGETTAZIONE Settori di civile e ambientale
RESPONSABILE Ing. A. SCOTTI
CONSULENZA SPECIALISTICA
MILANO

ORDINE DEGLI INGEGNERI DELLA PROVINCIA DI MILANO
DOTT. ING. ALBERTO SCOTTI
Settore Civile e Ambientale
Sezione A
N. 14000