

MINISTERO DELLE INFRASTRUTTURE E DEI TRASPORTI

MAGISTRATO ALLE ACQUE

NUOVI INTERVENTI PER LA SALVAGUARDIA DI VENEZIA

LEGGE N. 798 DEL 29-11-1984

CONVENZIONE REP. 7191 DEL 04-10-1991

ATTO ATTUATIVO REP. 8100 DEL 19-12-2005 (PROGETTAZIONE)

ATTO ATTUATIVO A VALERE SU 6^ ASSEGNAZIONE CIPE PER IL "SISTEMA MOSE" (OPERA)

INTERVENTI ALLE BOCCHE LAGUNARI PER LA REGOLAZIONE DEI FLUSSI DI MAREA

CUP: D51B02000050001

PROGETTO ESECUTIVO

WBS: LT.I1.48

WBE: LT.I1.48.PE.02

BOCCA DI LIDO TREPORTI PARATOIE E CONNETTORI PARATOIE ELABORATI GRAFICI (ESTRATTO)


CONSORZIO "VENEZIA NUOVA"

COORDINAMENTO PROGETTAZIONE


VERIFICATO:

 S. Pastore

CONTROLLATO:

 M. Broto



 CONSORZIO VENEZIA NUOVA


PROGETTAZIONE



IL RESPONSABILE: Ing. A. SCOTTI


PROGETTAZIONE SPECIALISTICA



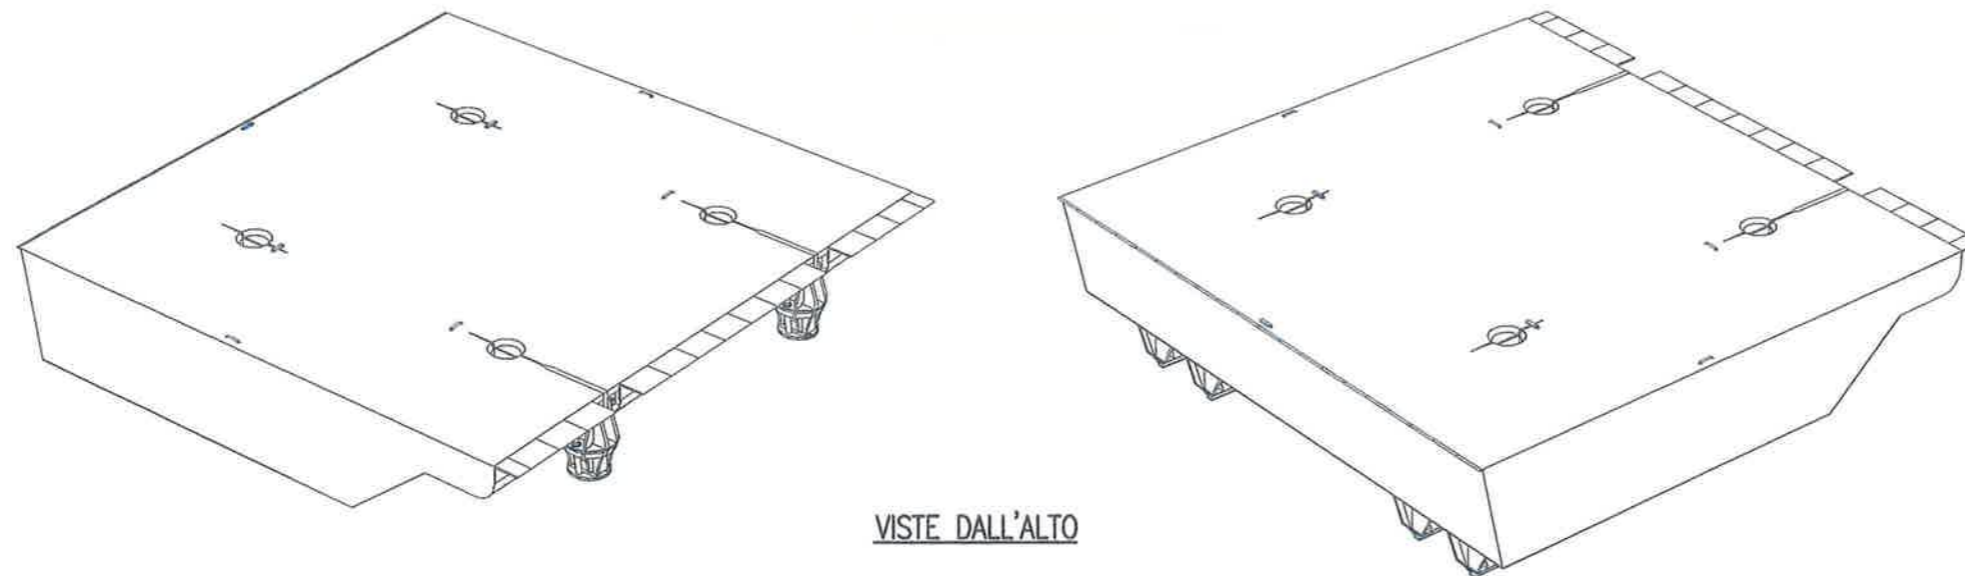

VISTE DALL'ALTO

NOTE

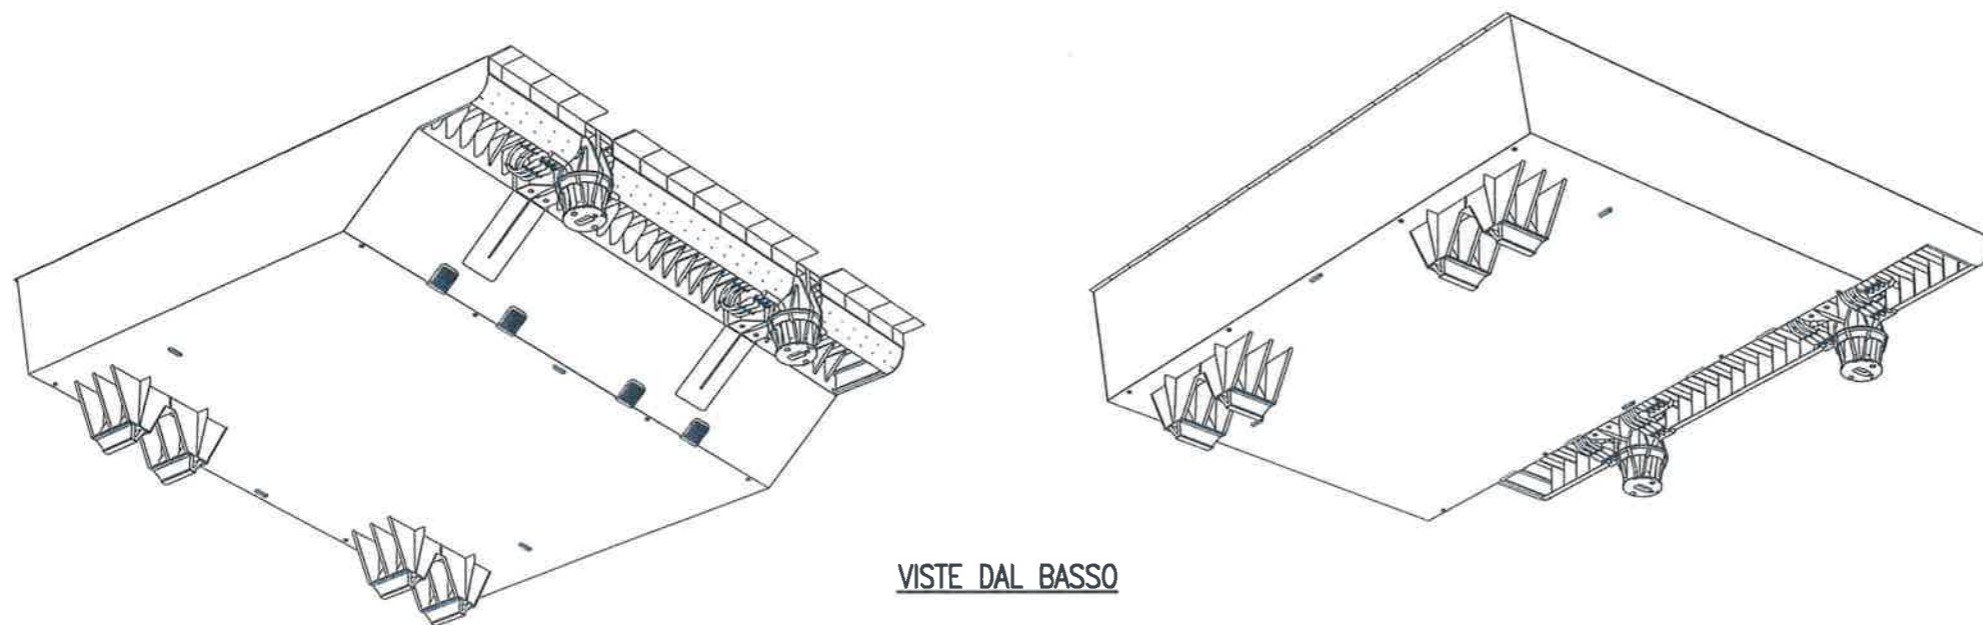

VISTE DAL BASSO

REVISIONE	DESCRIZIONE	EL.	CON.	APP.	
C1 03.11.09	REVISIONE PER APPROVAZIONE		DV	DL	LM
CO 03.11.09	EMMISSIONE PER APPROVAZIONE		DV	DL	LM

MINISTERO DELLE INFRASTRUTTURE E DEI TRASPORTI
MAGISTRATO ALLE ACQUE

NUOVI INTERVENTI PER LA SALVAGUARDIA
DI VENEZIA

LEGGE N.798 DEL 29-11-1984
CONVENZIONE REP. N.7191 DEL 04-10-1991
ATTO ATTUATIVO REP 8100 del 10-12-2005 (PROGETTAZIONE)
ATTO ATTUATIVO A VALORE SU 6" ASSEGNAZIONE CIPE PER IL "SISTEMA MOSE" (OPERA)

INTERVENTI ALLE BOCCHE LAGUNARI PER
LA REGOLAZIONE DEI FLUSSI DI MAREA
CUP: D51B0200050001

PROGETTO ESECUTIVO

WBS: LT.II.48
WBE: LT.II.48.PE.02
BOCCA DI LIDO TREPORTI
PARATOIE E CONNETTORI
PARATOIE
VISTE DI ASSIEME TRIDIMENSIONALI DELLA
PARATOIA ALLESTITA


ELABORATO	D. VARISCO	CONTROLLATO	D. LESINA	APPROVATO	L. MAZZA
N. ELABORATO	MV089P-PE-TAD-2003-C1	CODICE FILE	MV089P-PE-TAD-2003-C1.dwg	DATA	03 NOVEMBRE 2009

CONSORZIO "VENEZIA NUOVA"


COORDINAMENTO PROGETTAZIONE
Verificato: S. PASTORE
Controlato: M. BROTTI

PROGETTAZIONE
CONSORZIO VENEZIA NUOVA


PROVINCIA DI MILANO

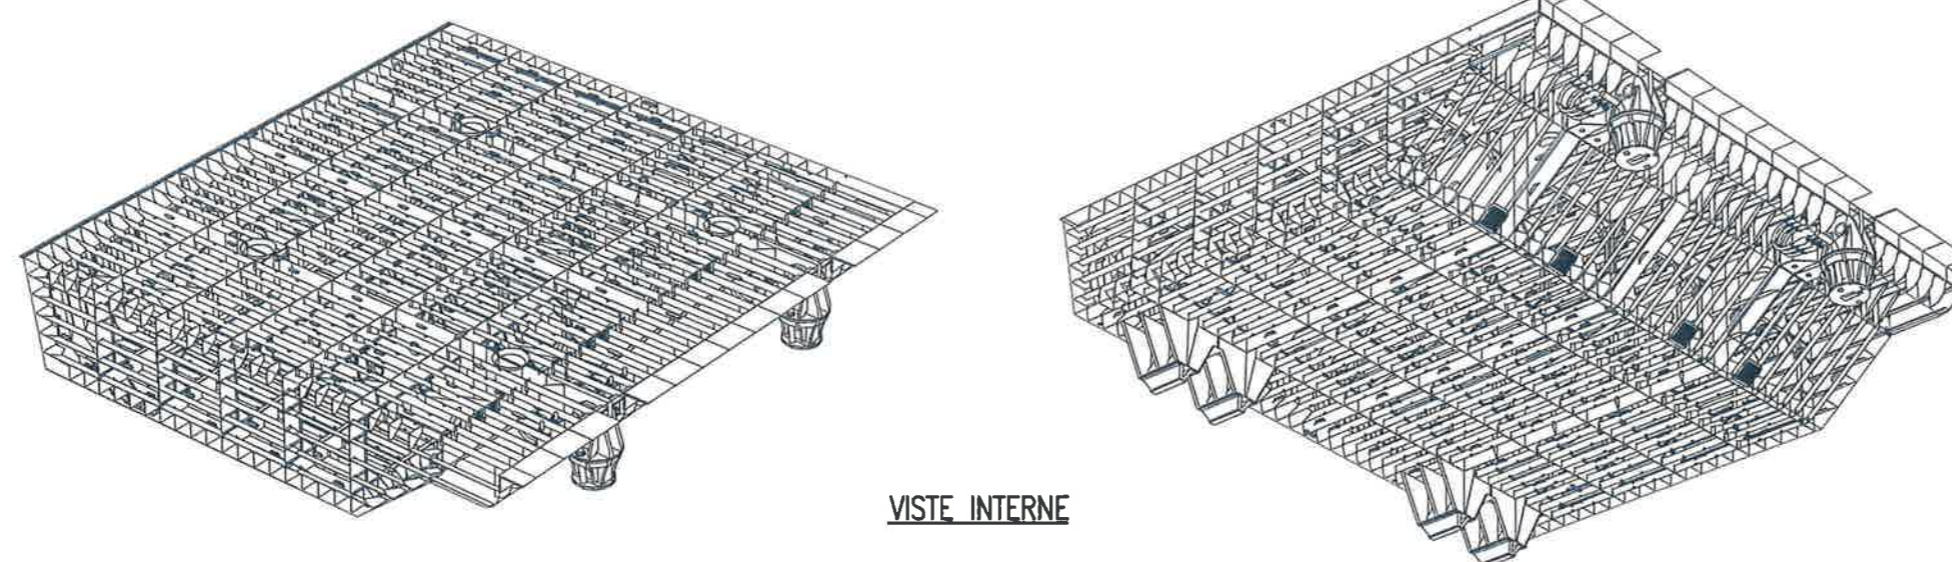


VISTE INTERNE

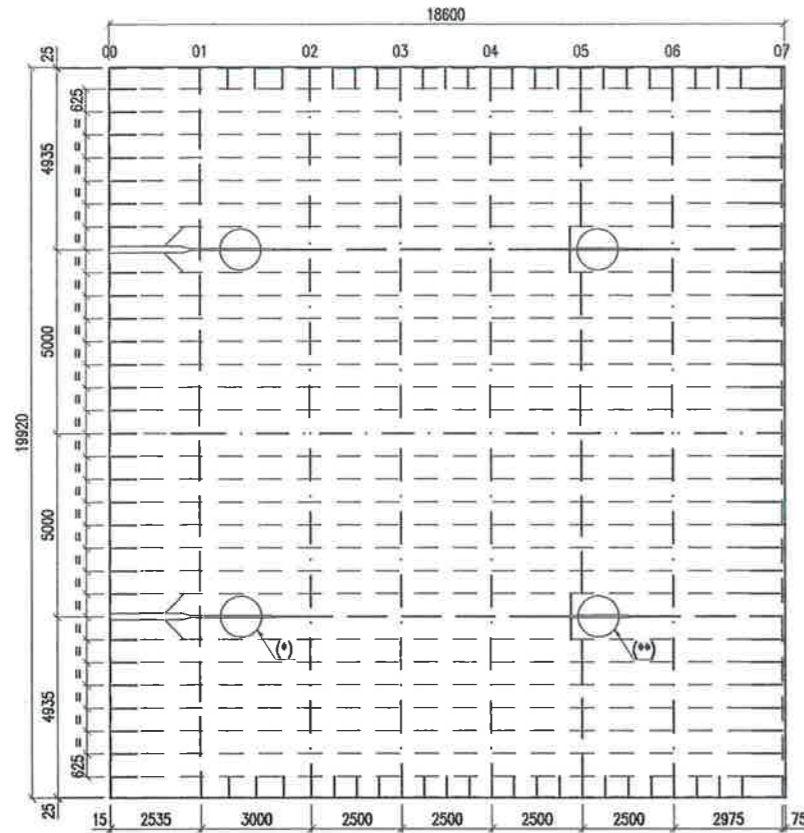


VISTA DALL'ALTO FASCIAME SUPERIORE

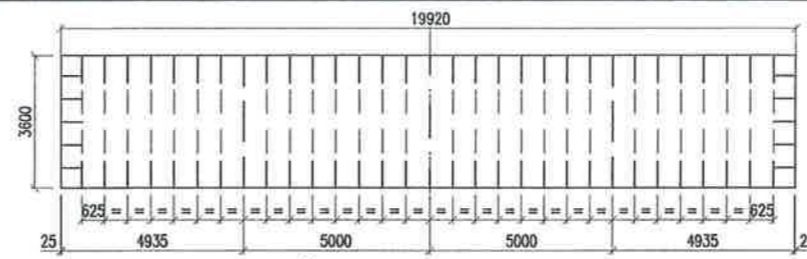


VISTA DALL'ESTERNO FASCIAME FRONTALE

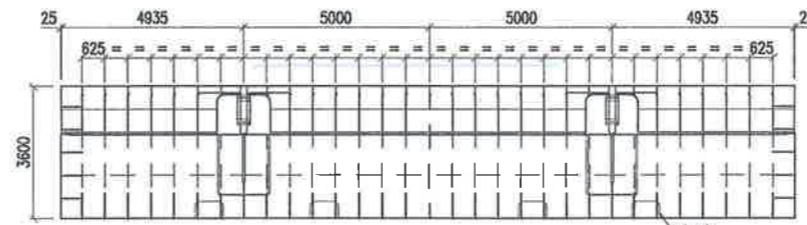


VISTA POSTERIORE

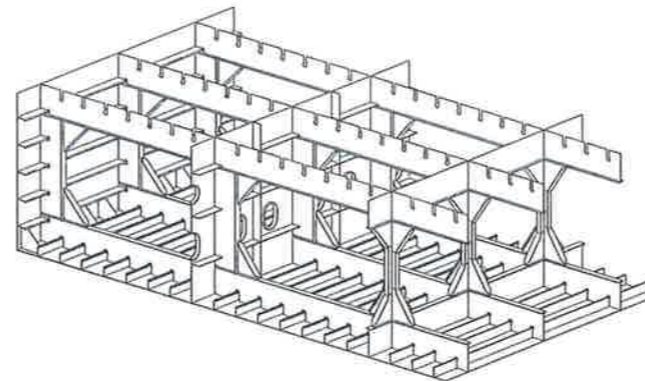

SCHEMA TIPOLOGIA STRUTTURA

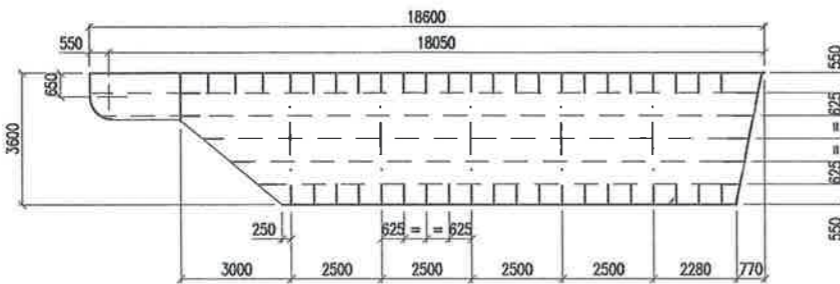


VISTA DALL'ESTERNO FASCIAME LATERALE

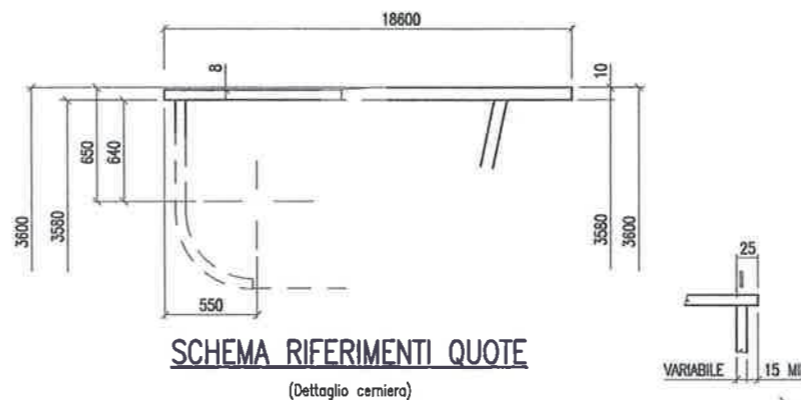


SCHEMA RIFERIMENTI QUOTE

(Dettaglio cerniera)

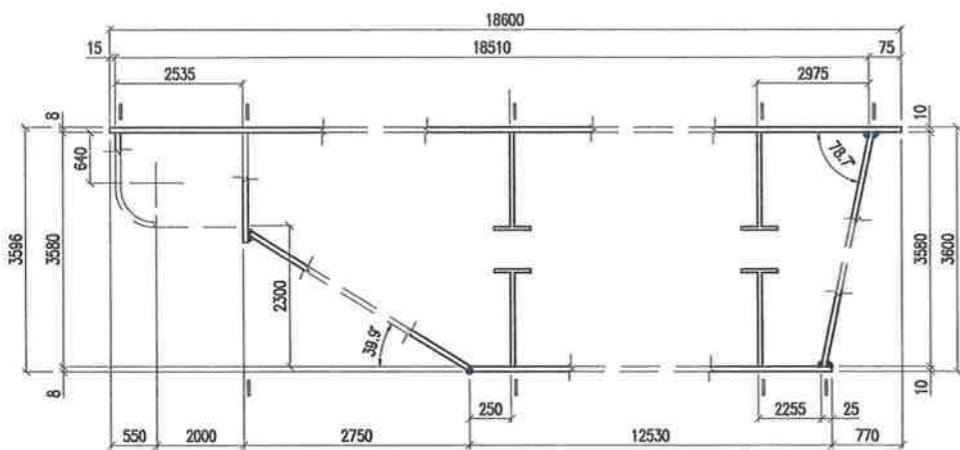

SCHEMA RIFERIMENTI QUOTE

(Sezione longitudinale)

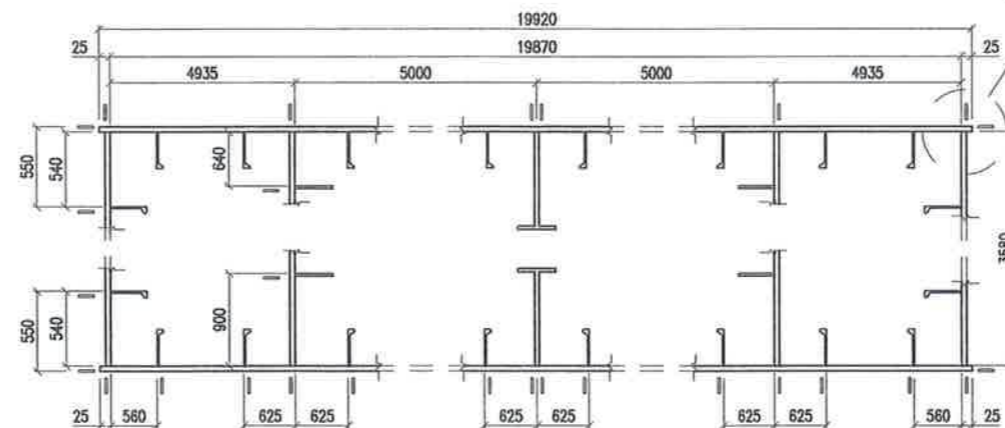

SCHEMA RIFERIMENTI QUOTE

(Sezione trasversale)

PIANTA CHIAVE

NOTE

- 1 - TUTTE LE DIMENSIONI SONO ESPRESSE IN mm SALVO DOVE DIVERSAMENTE SPECIFICATO
- 2 - DISEGNI DETAGLI E SIMBOLI TIPICI DI SALDATURA: MV089P-PE-TAD-2008
- 3 - (*) DEFINITO NEL DISEGNO DEI PUNTI DI SOSPENSIONE POSTERIORI: MV089P-PE-TAD-2090
- 4 - (**) DEFINITO NEL DISEGNO DEI PUNTI DI SOSPENSIONE ANTERIORI: MV089P-PE-TAD-2091
- 5 - (***) DISEGNO DETTAGLIO TAGLIO FERRO PRESE A MARE: MV089P-PE-TAD-2220
- 6 - MATERIALE S275J0 - UNI EN 10025 SE NON DIVERSAMENTE INDICATO



REVISIONE	DESCRIZIONE	EL.	CON.	APP.	
C1 03.11.09	REVISIONE PER APPROVAZIONE		DV	DL	LM
C0 03.11.09	EMMISSIONE PER APPROVAZIONE		DV	DL	LM

MINISTERO DELLE INFRASTRUTTURE E DEI TRASPORTI
MAGISTRATO ALLE ACQUE

NUOVI INTERVENTI PER LA SALVAGUARDIA
DI VENEZIA

LEGGE N.708 DEL 20-11-1984
CONVENZIONE REP. N.7191 DEL 04-10-1991
ATTO ATTUATIVO REP 8100 del 19-12-2005 (PROGETTAZIONE)
ATTO ATTUATIVO A VALORE SU 6" ASSEGNAZIONE CIPE PER IL "SISTEMA MOSE" (OPERA)

INTERVENTI ALLE BOCHE LAGUNARI PER
LA REGOLAZIONE DEI FLUSSI DI MAREA
CUP: D51B0200050001

PROGETTO ESECUTIVO

WBS: LT.I1.48
WBE: LT.I1.48.PE.02
BOCCA DI LIDO TREPORI
PARATOIE E CONNETTORI
PARATOIE
ASSIEME STRUTTURALE

ELABORATO	D. VARISCO	CONTROLLATO	D. LESINA	APPROVATO	I. MAZZA
N. ELABORATO	MV089P-PE-TAD-2007-C1	CODICE FILE	MV089P-PE-TAD-2007-C1.dwg	DATA	03 NOVEMBRE 2009

CONSORZIO "VENEZIA NUOVA"

COORDINAMENTO PROGETTAZIONE
Verificato: S. PASTORE
Controllo: M. BROTTO

PROGETTAZIONE
DOTT. ING. **FRANCESCO SCOTTI**
R. RESPONSABILE
a) civile e ambientale
b) civile e ambientale
PROGETTAZIONE IN
SPECIALISTICA) de **TECOM**
n° A9782

CONSORZIO VENEZIA NUOVA

SPERMA PROTEZIONE AL SOCCO DELLA LEGGE 30 APRILE 1986 (N. 108) PER LE OPERE DI INTERESSE REGIONALE
QUALUNQUE RIPRODUZIONE ED UTILIZZAZIONE NON AUTORIZZATA SANSANO PRODOTTORE - PIRELLA DI LEGGE