


DOCUMENTI DI RIFERIMENTO

WM049P-PE-CHS-5001 BOCCA DI CHIOGGIA - CONCHE DI NAVIGAZIONE
IMPIANTI DI VENTILAZIONE E CONDIZIONAMENTO
SPECIFICA TECNICA CON FOGLIO DATI


NOTE

- 1 - TUTTE LE DIMENSIONI SONO ESPRESSE IN M SALVO DOVE DIVERSAMENTE SPECIFICATO
- 2 - TUTTE LE QUOTE ALTIMETRICHE SONO ESPRESSE IN M I.M.M.
- 3 - LE VIE DI ACCESSO ALL'INTERNO DEI POZZI DI SPALLA GR. REALIZZATE, DORRANNO NELL'AMBITO DEL PRESENTE SINALCO ESECUTIVO


REGIONE		DESCRIZIONE		CC	AG	VE		
COI 04/04/14		EMISSIONE PER APPROVAZIONE		EL	CON	APP		
MINISTERO DELLE INFRASTRUTTURE E DEI TRASPORTI PROVVEDIMENTO INTERREGIONALE PER LE OPERE PUBBLICHE VENETO - TRENTINO ALTO ADIGE - FRIULI VENEZIA GIULIA NUOVI INTERVENTI PER LA SALVAGUARDIA DI VENEZIA CONVENZIONE REP. 7191 DEL 04-10-1991 ATTO ATTUATIVO A VALERE SU 10° ASSEGNAZIONE CIPR PER IL "SISTEMA MOSE" INTERVENTI ALLE BOCCHE LAGUNARI PER LA REGOLAZIONE DEI FLUSSI DI MAREA CIPR: D51B02000050A01 (CIPR 10B) PROGETTO ESECUTIVO								
WBS: CH.B1.14 WBS: CH.B1.14.PE.01B BOCCA DI CHIOGGIA CONCHE: PORTE ED OPERE ELETTROMECCANICHE PORTE, PASSERELLE, PANCONI ED IMPIANTI APPERTENTI IMPIANTI DI VENTILAZIONE E CONDIZIONAMENTO POSIZIONAMENTO VENTILATORI NEL POZZI DI SPALLA								
ELABORATO		CONTROLATO		APPROVATO				
G. CONSONINI		A. GANDINI		Y. EPRIIA				
N. ELABORATO		CODICE FILE		DATA				
WM049P-PE-CHD-5011-CO		WM049P-PE-CHD-5011-CO.dwg		04 SETTEMBRE 2014				
CONSORZIO "VENEZIA NUOVA"								
COORDINAMENTO PROGETTAZIONE		PROGETTAZIONE						
Verificato:		CONFERMATO						
V. Epriia		H. Kai						
Ing. H. Kai		Ing. A. ROSSI						
CONSORZIO VENEZIA NUOVA		CONSULENZA SPERIMENTALE						
		DeTerra						
SALVO APPROVAZIONE DEL DIRETTORE DEL SERVIZIO REGIONALE REGIONE VENEZIA								

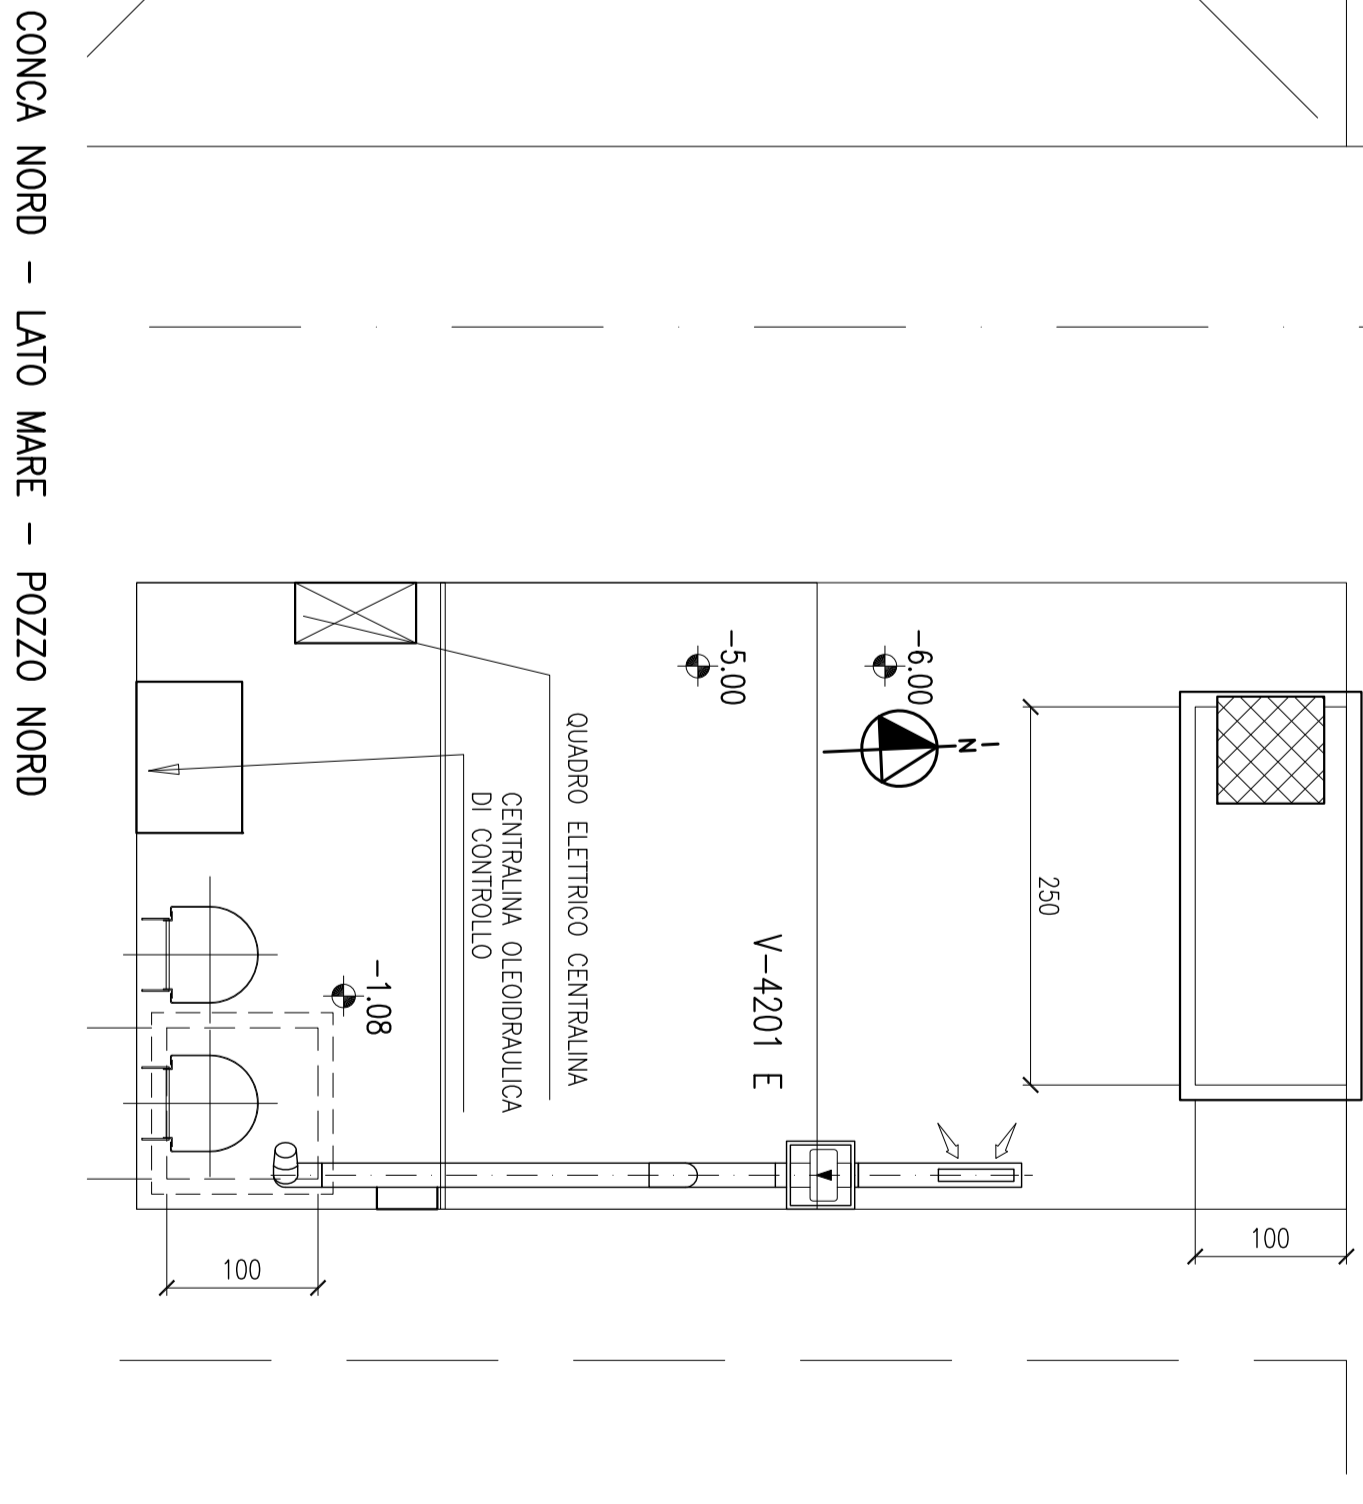


CONCA NORD – LATO MARE – POZZO NORD

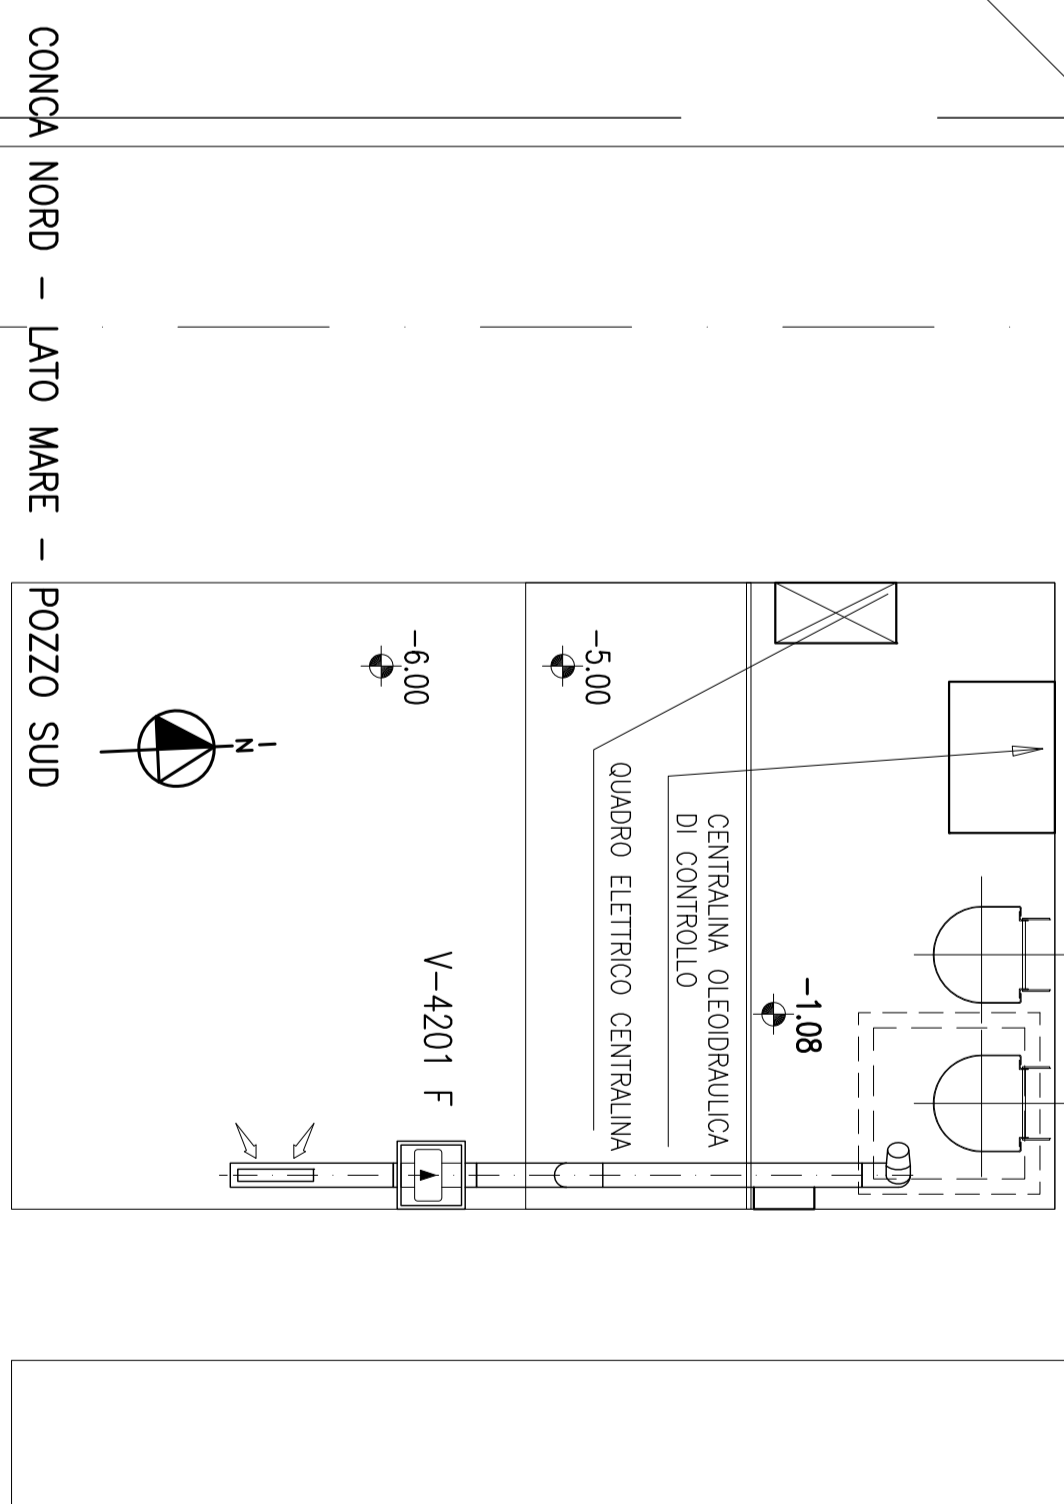


CONCA NORD – LATO MARE – POZZO SUD

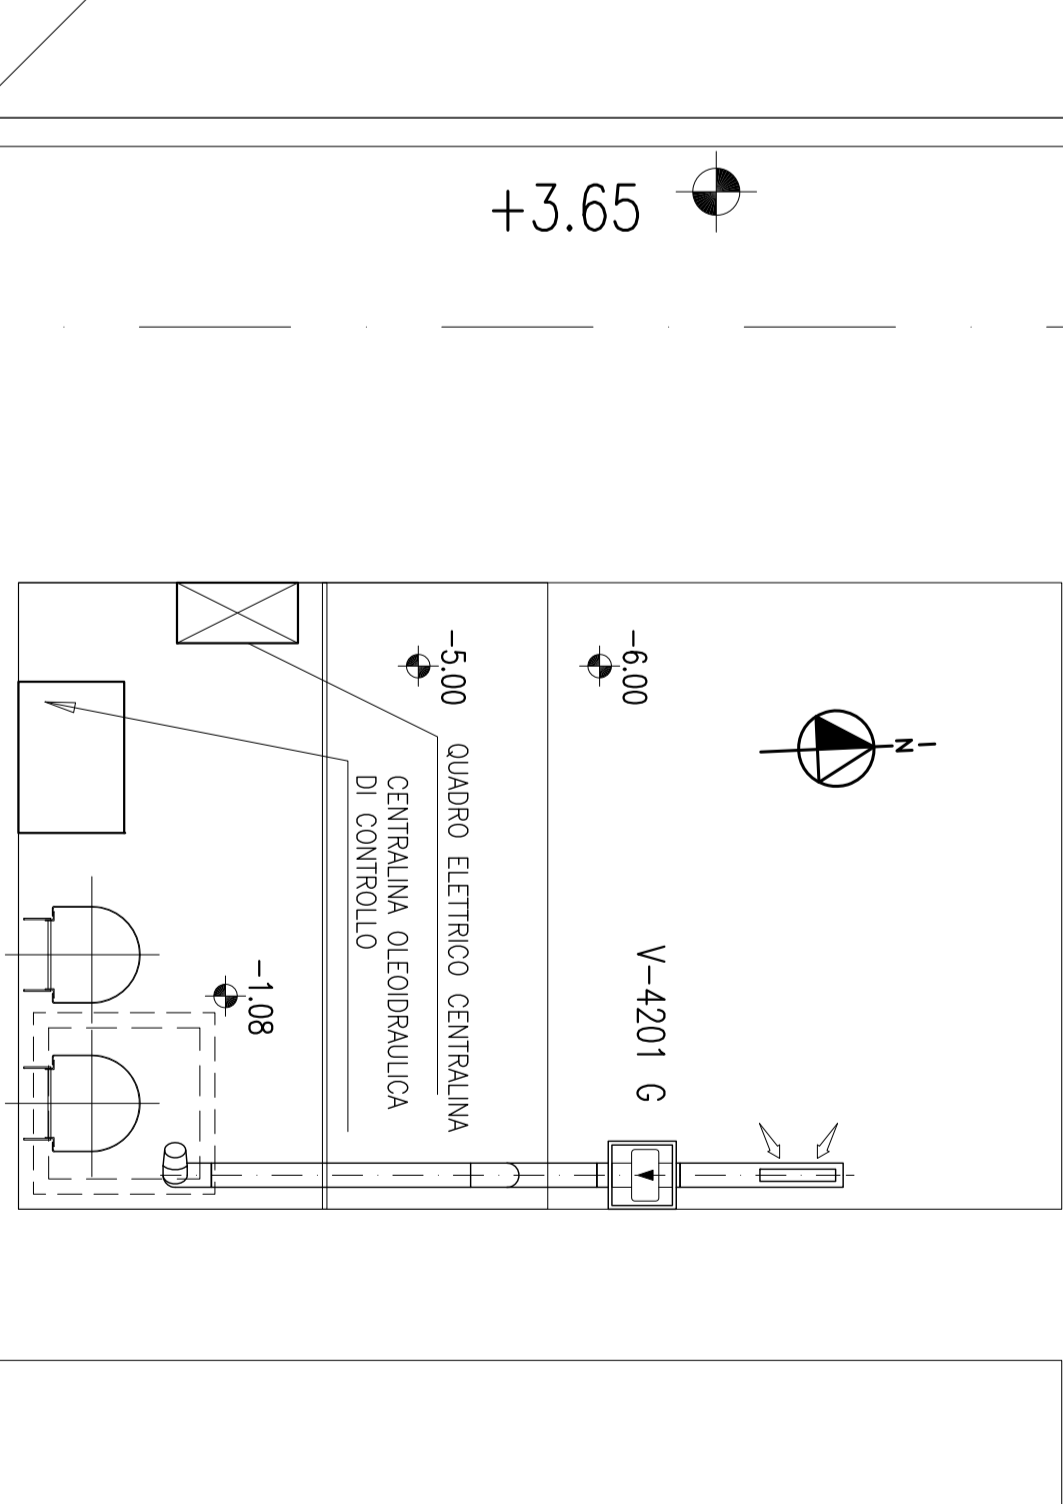


CONCA SUD – LATO MARE – POZZO NORD

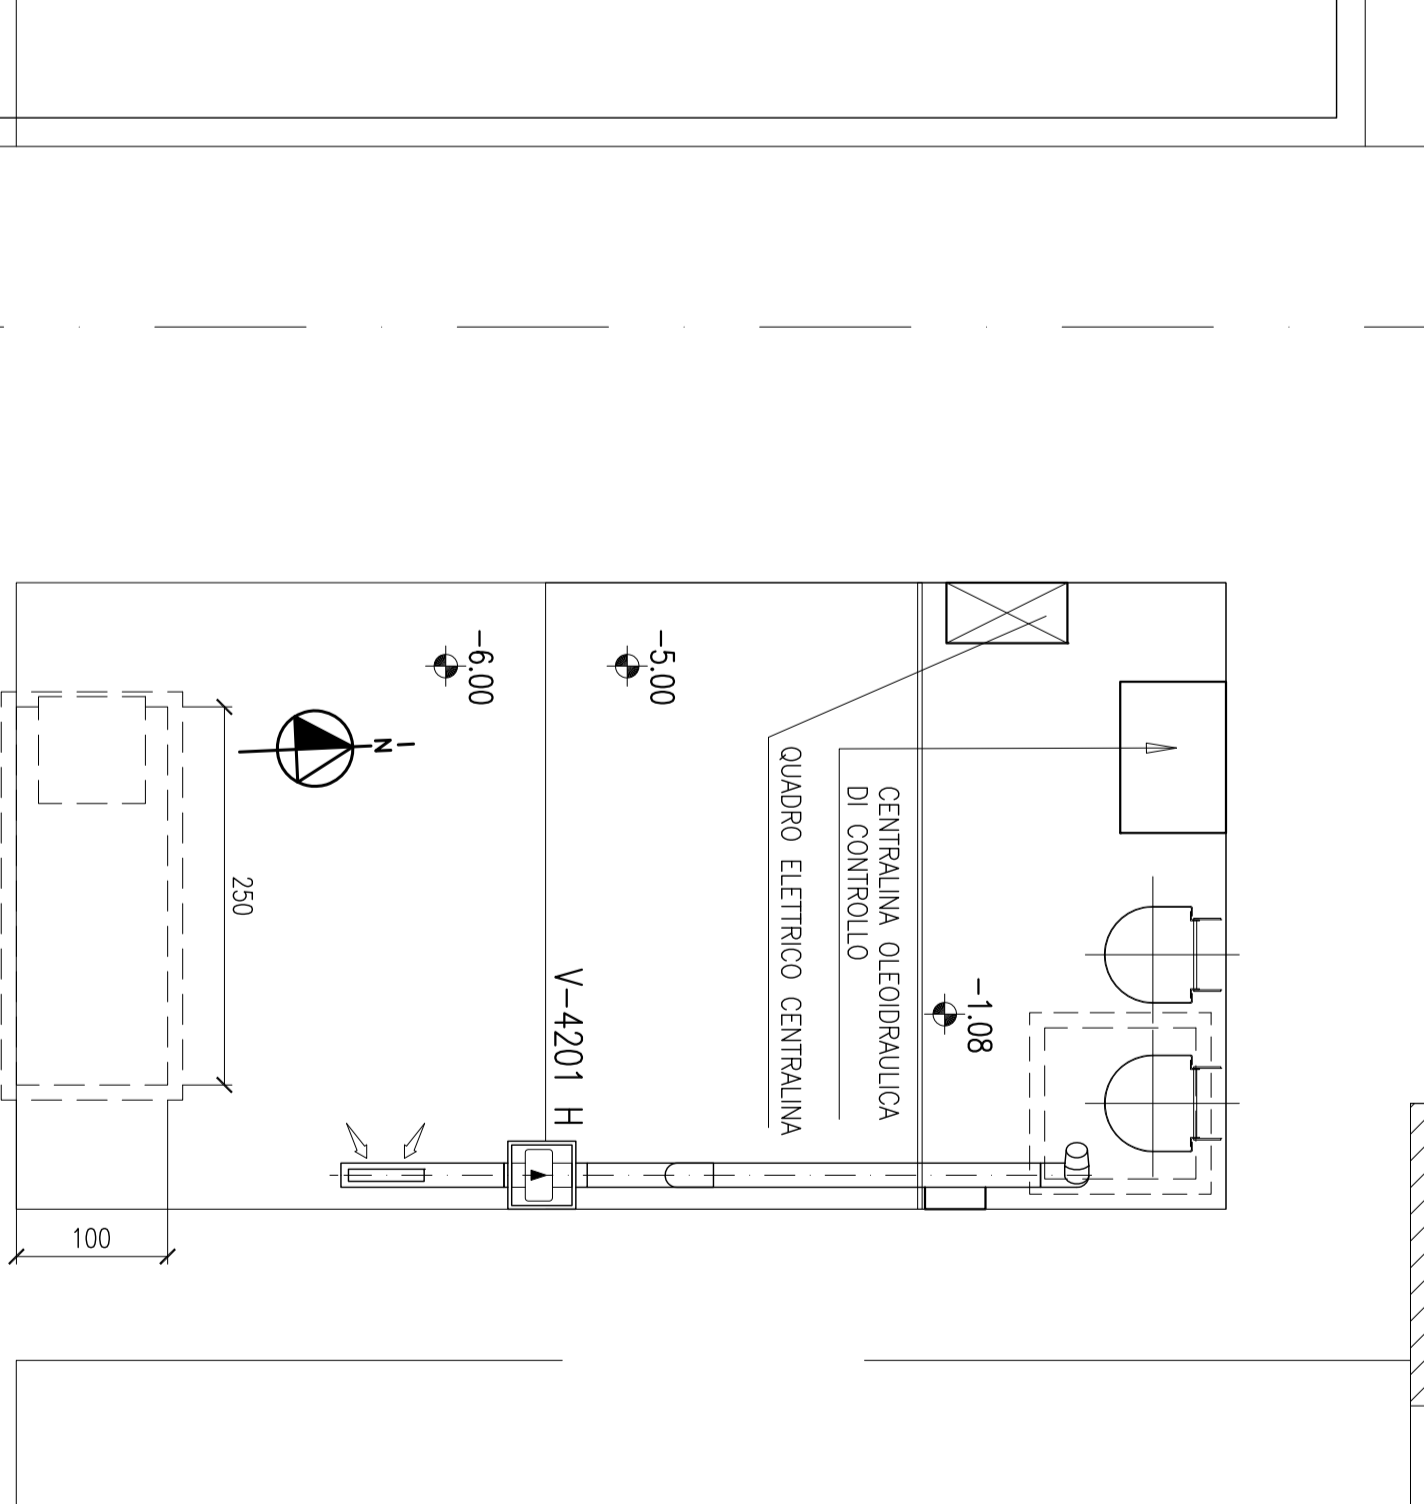


CONCA SUD – LATO MARE – POZZO SUD

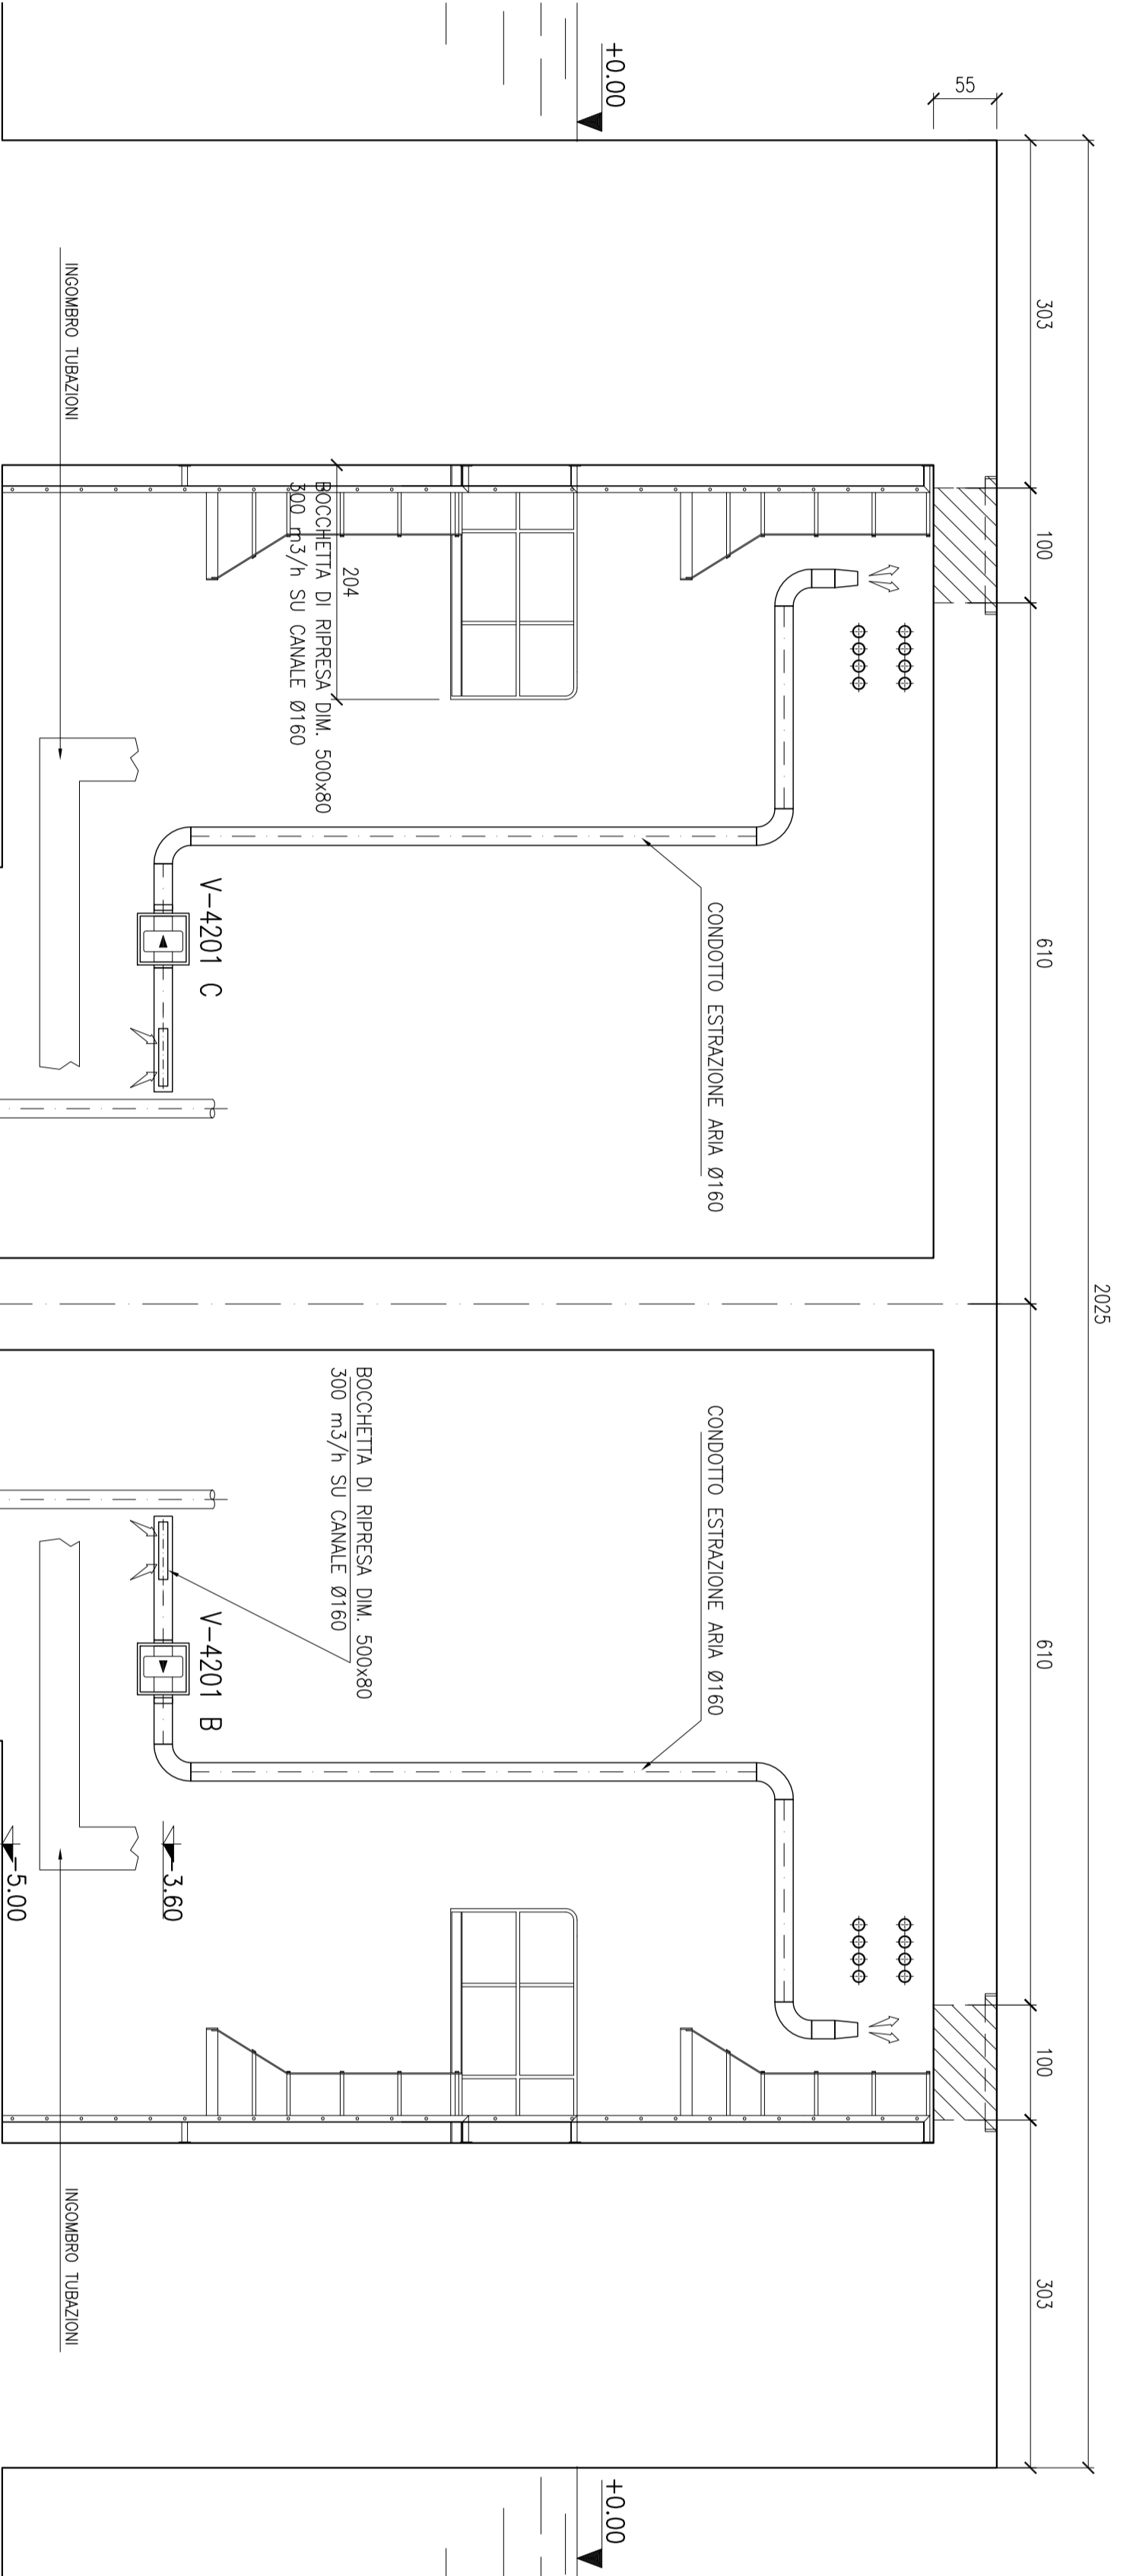


SEZIONE A-A

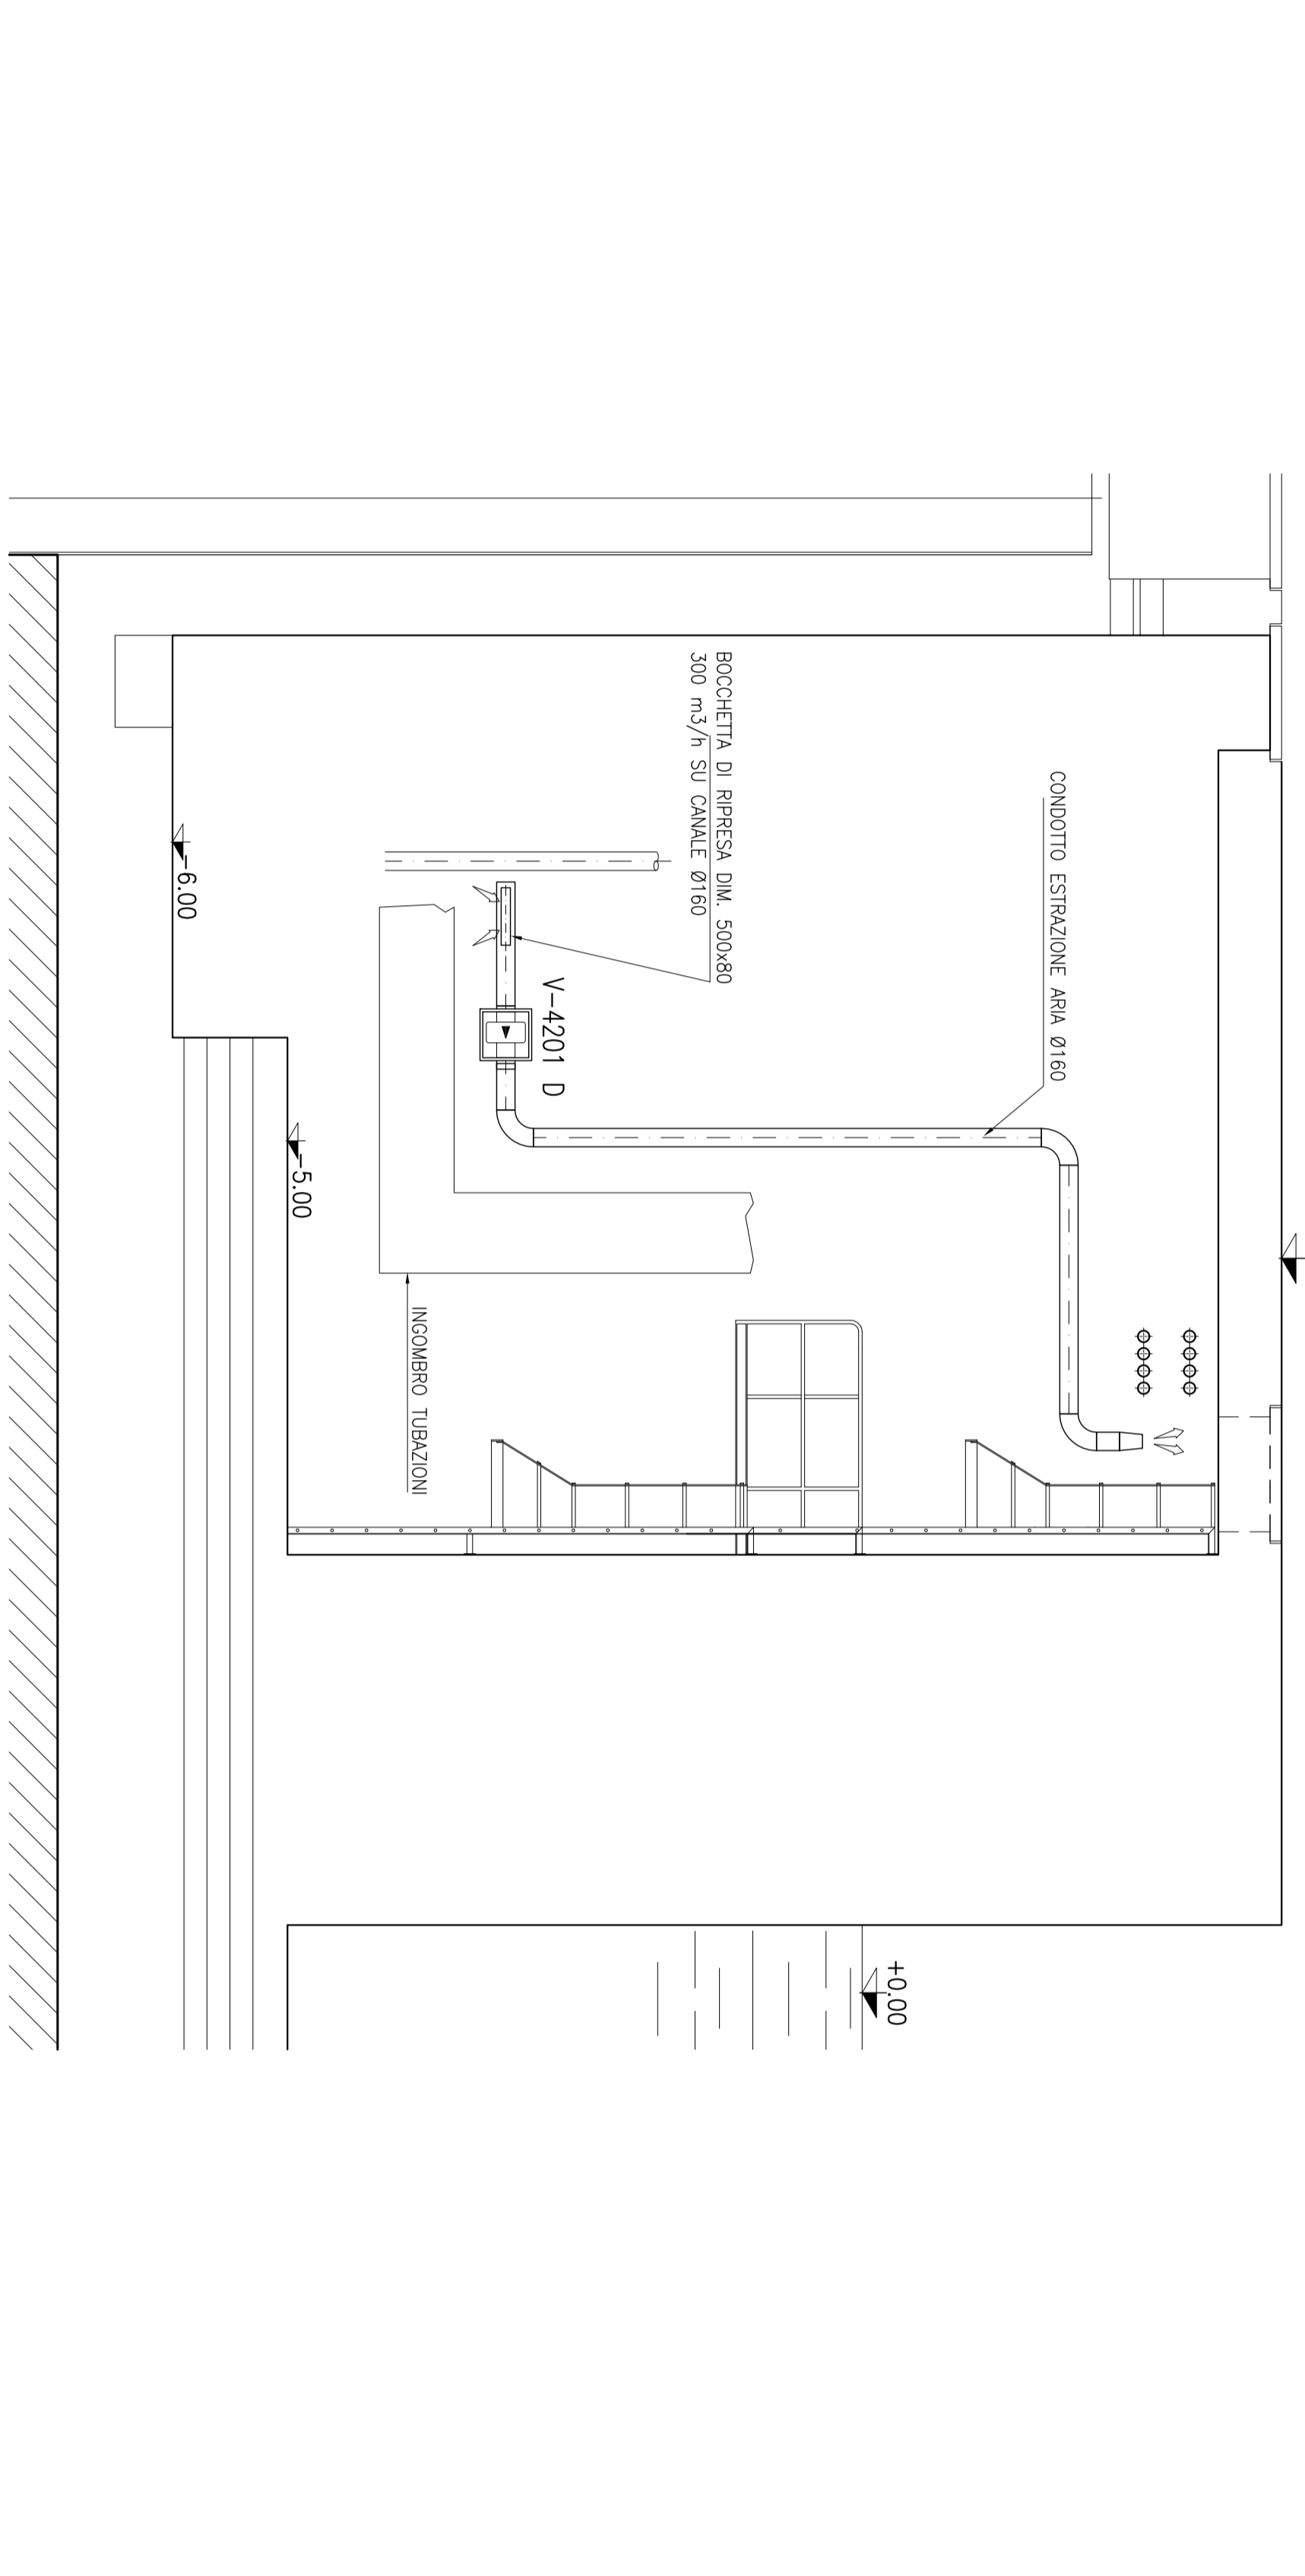


SEZIONE B-B

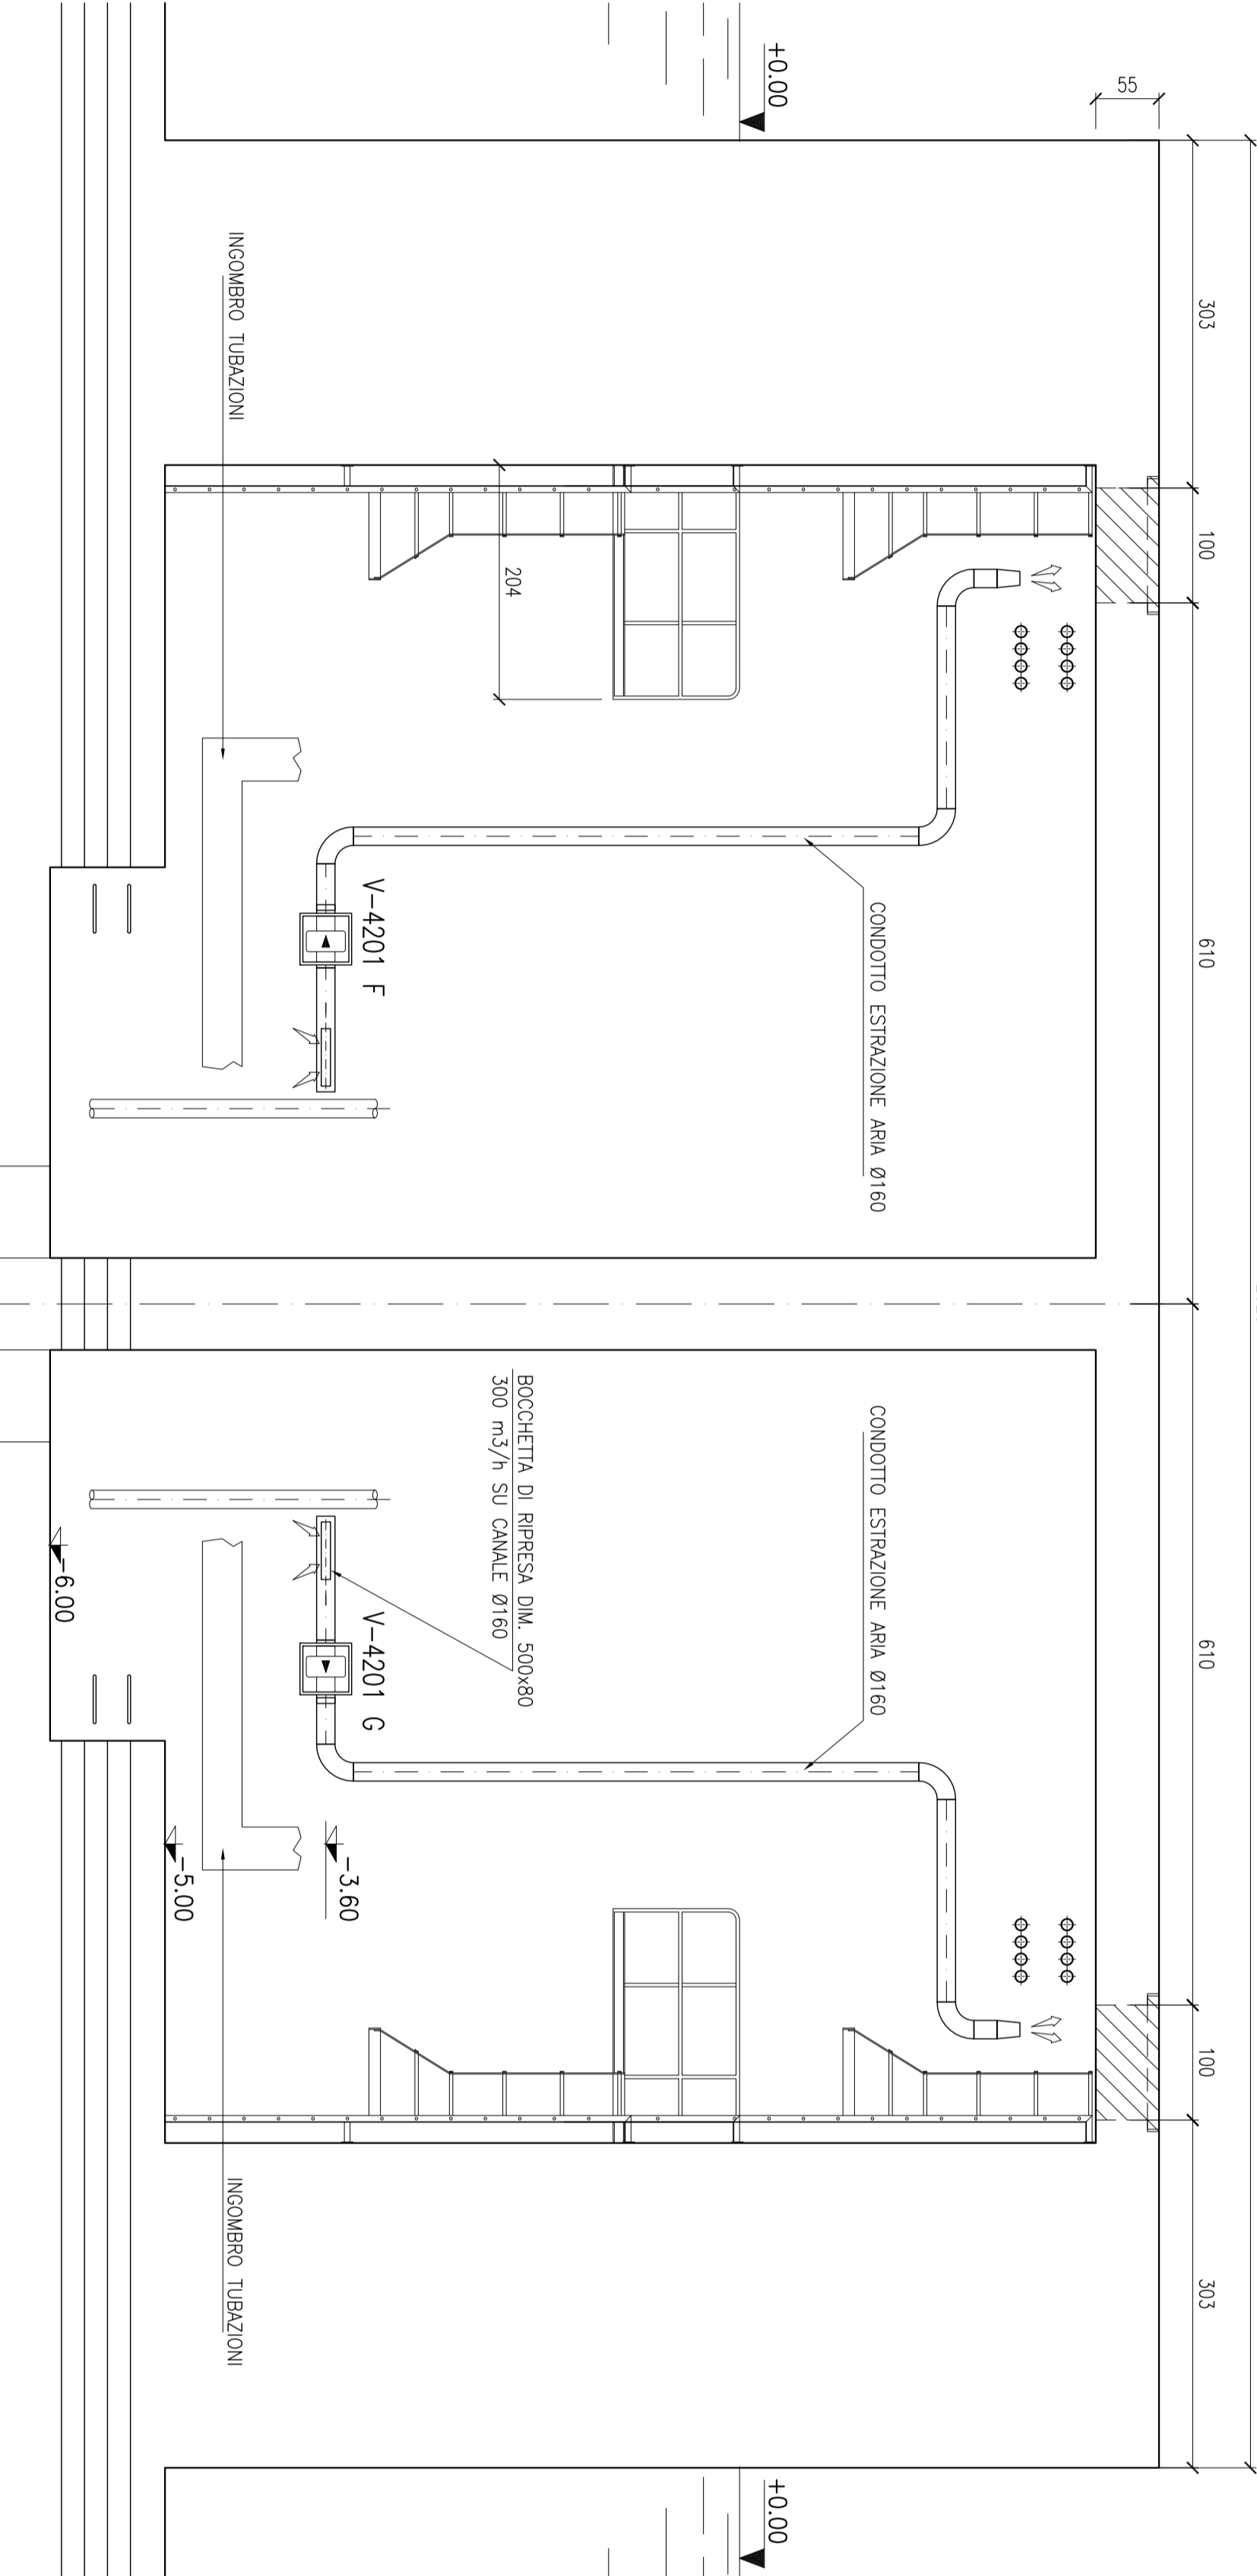


SEZIONE C-C

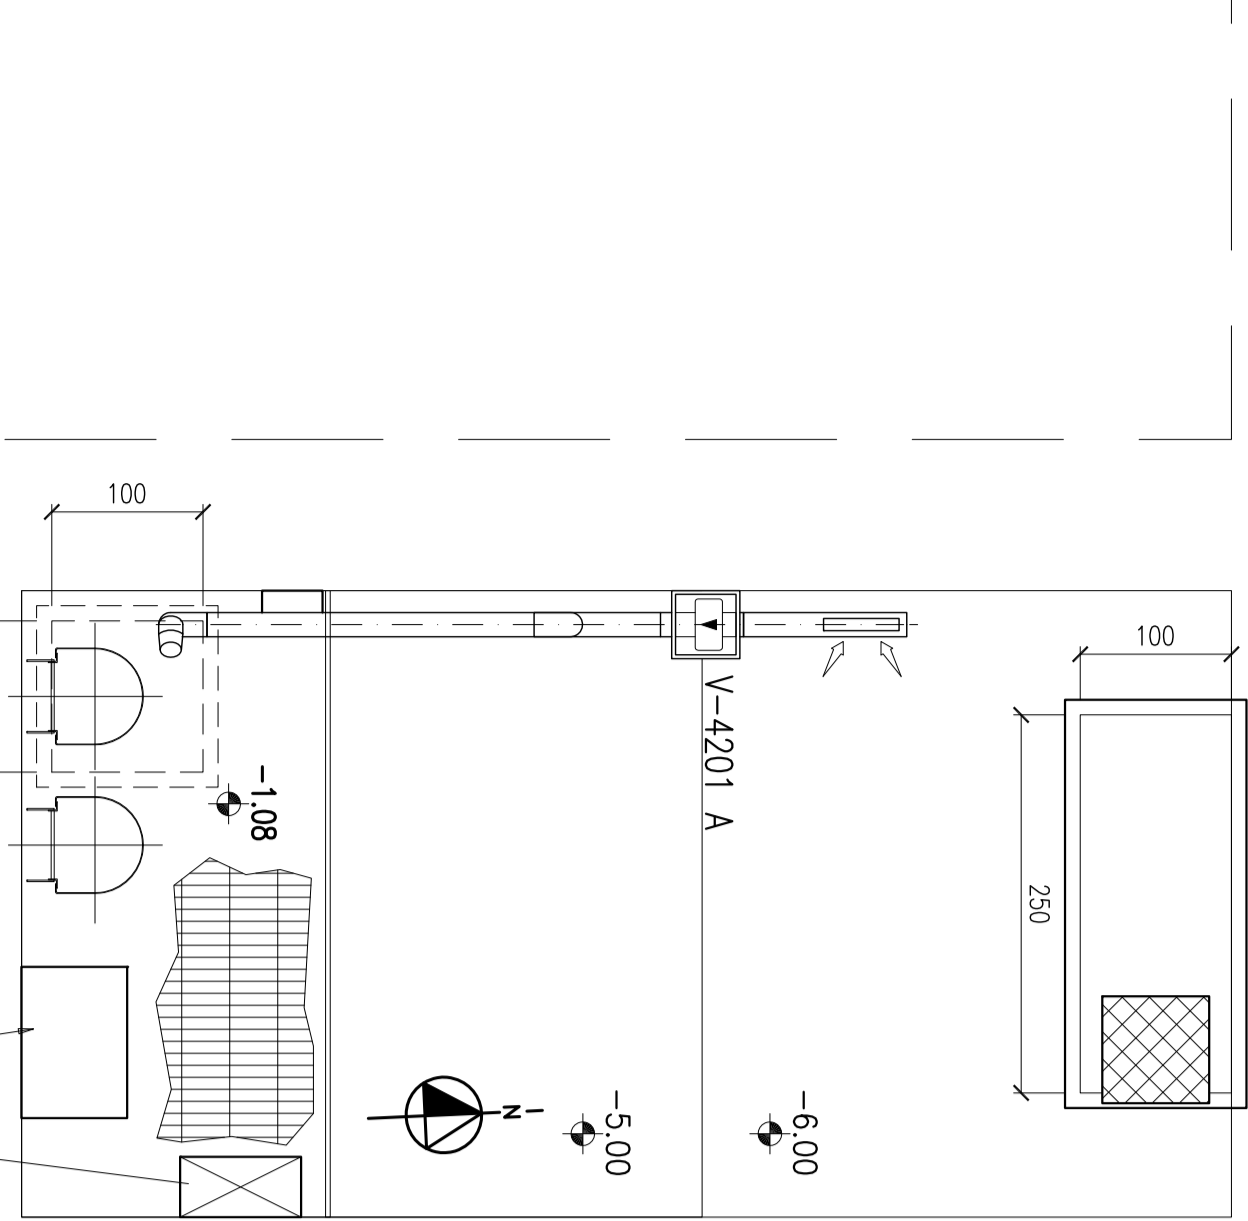


CONCA NORD – LATO LAGUNA – POZZO NORD

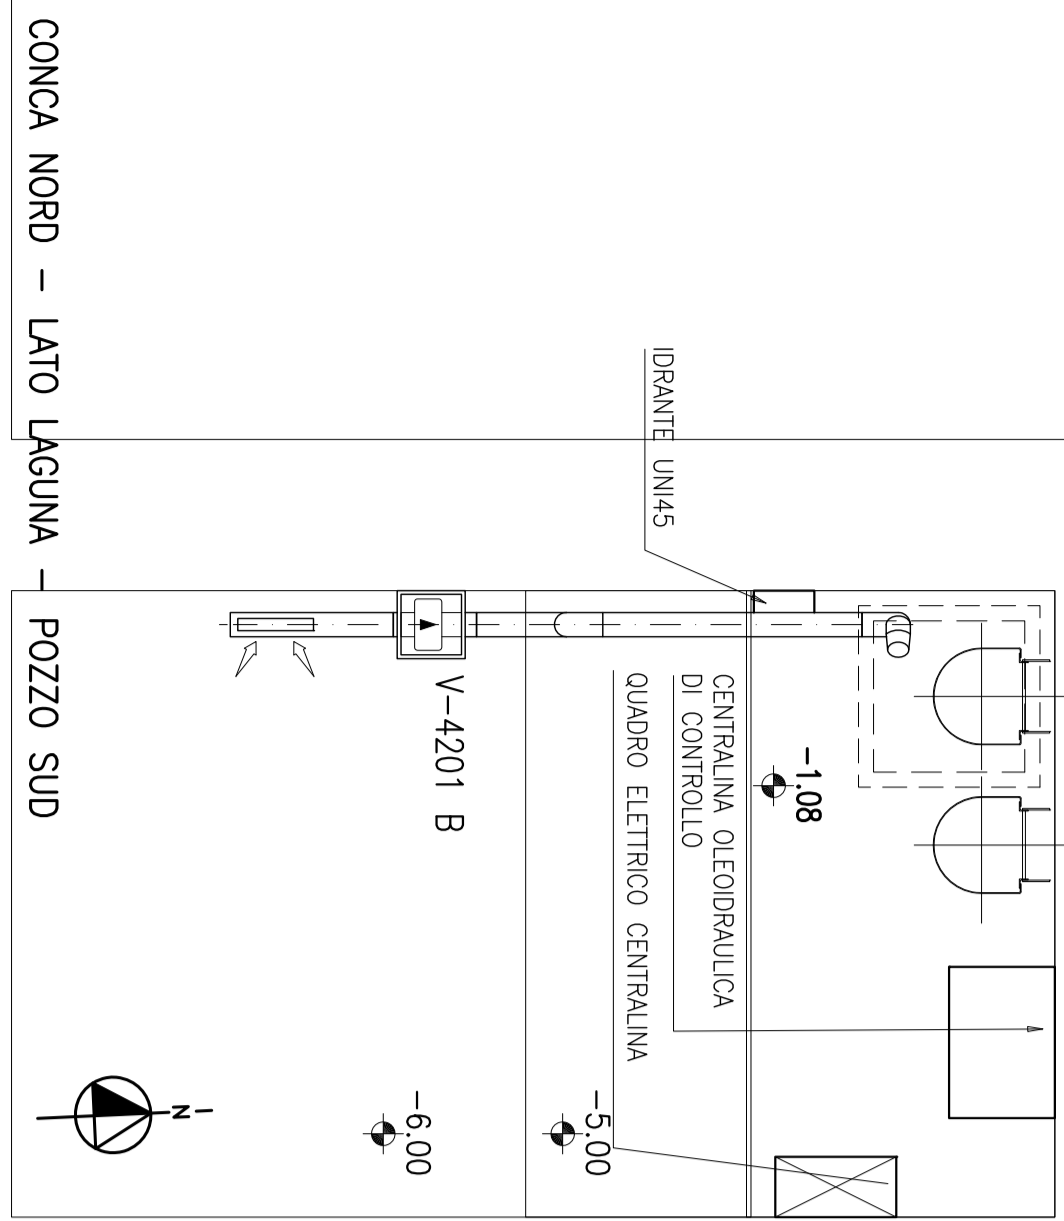

CONCA NORD – LATO LAGUNA – POZZO SUD

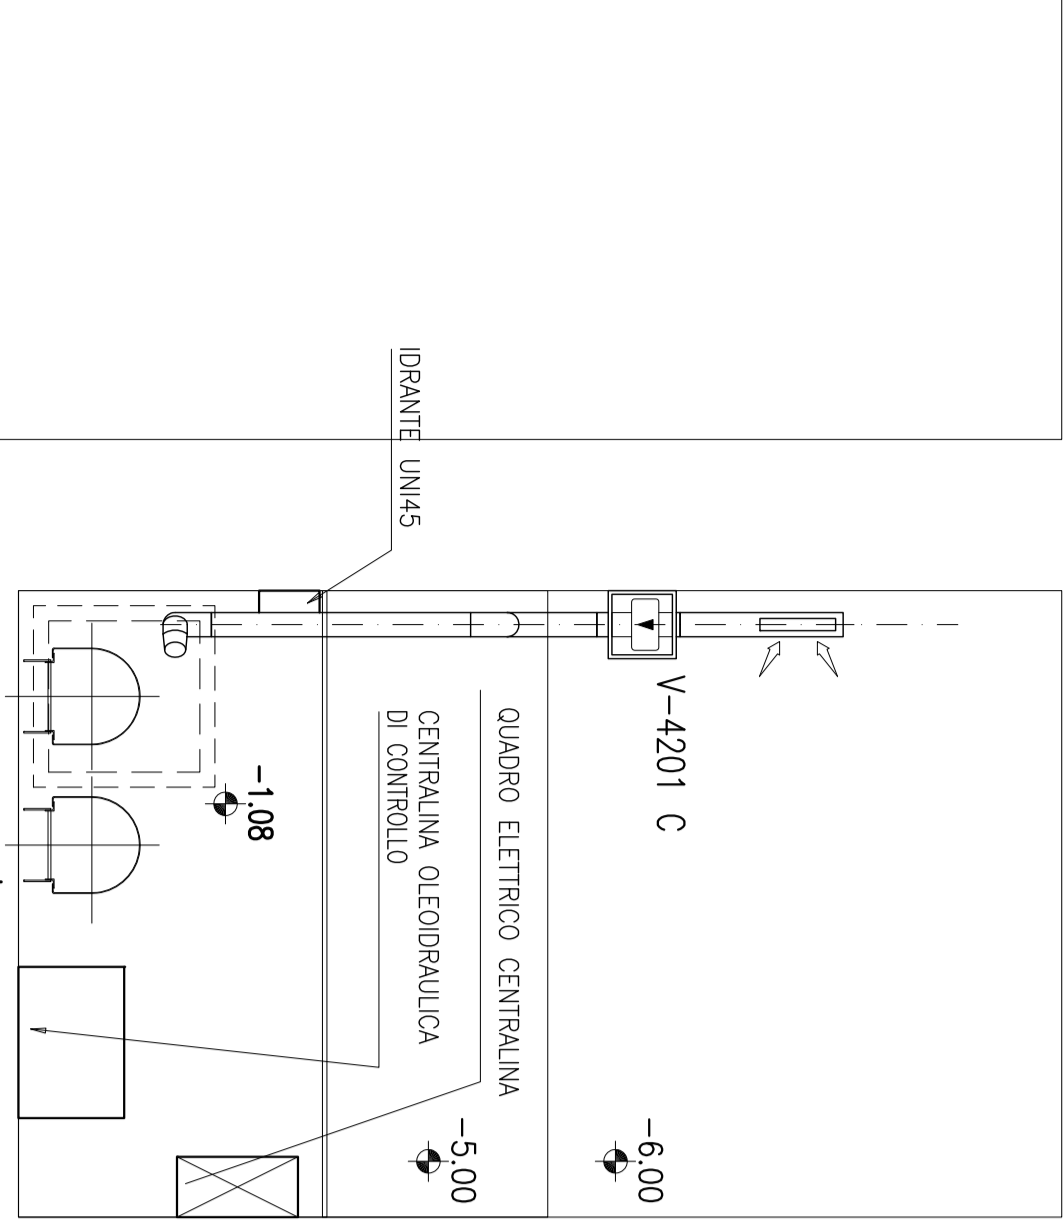

CONCA SUD – LATO LAGUNA – POZZO NORD

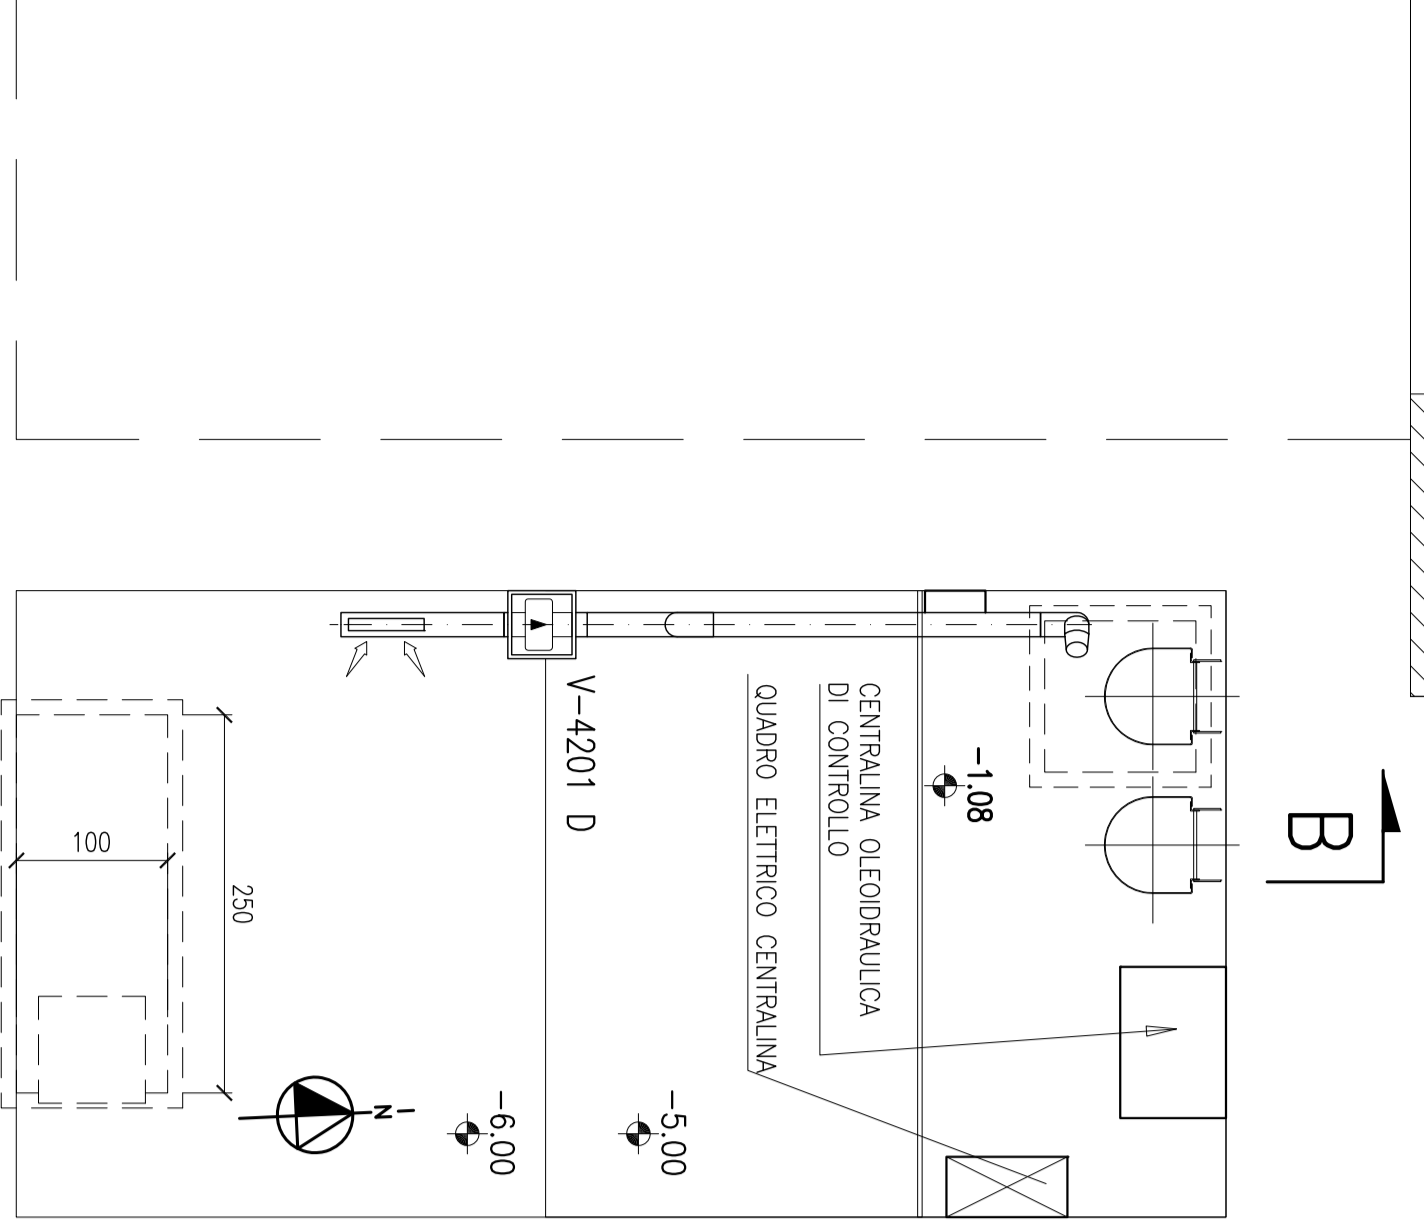

CONCA SUD – LATO LAGUNA – POZZO SUD