



CONSORZIO VITIVINICOLA NOVA
Ing. H. Redi

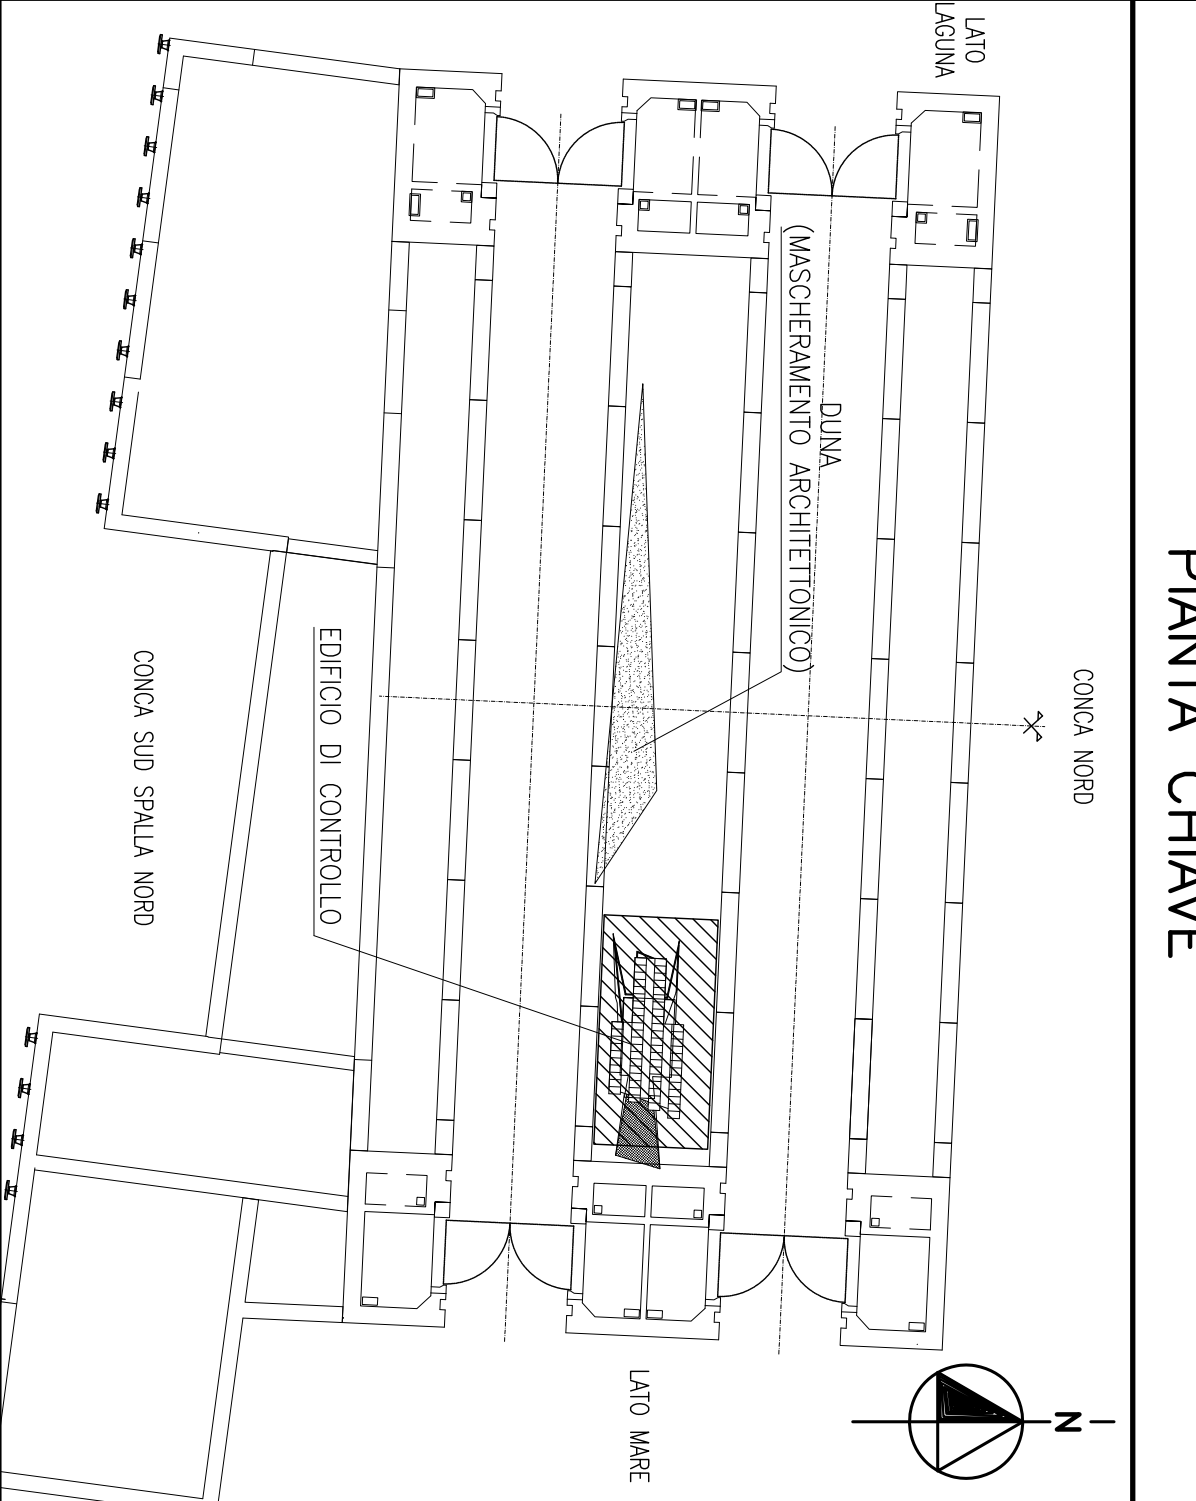

5 - ELABORATO GRAFICO IN SCALA 1:50

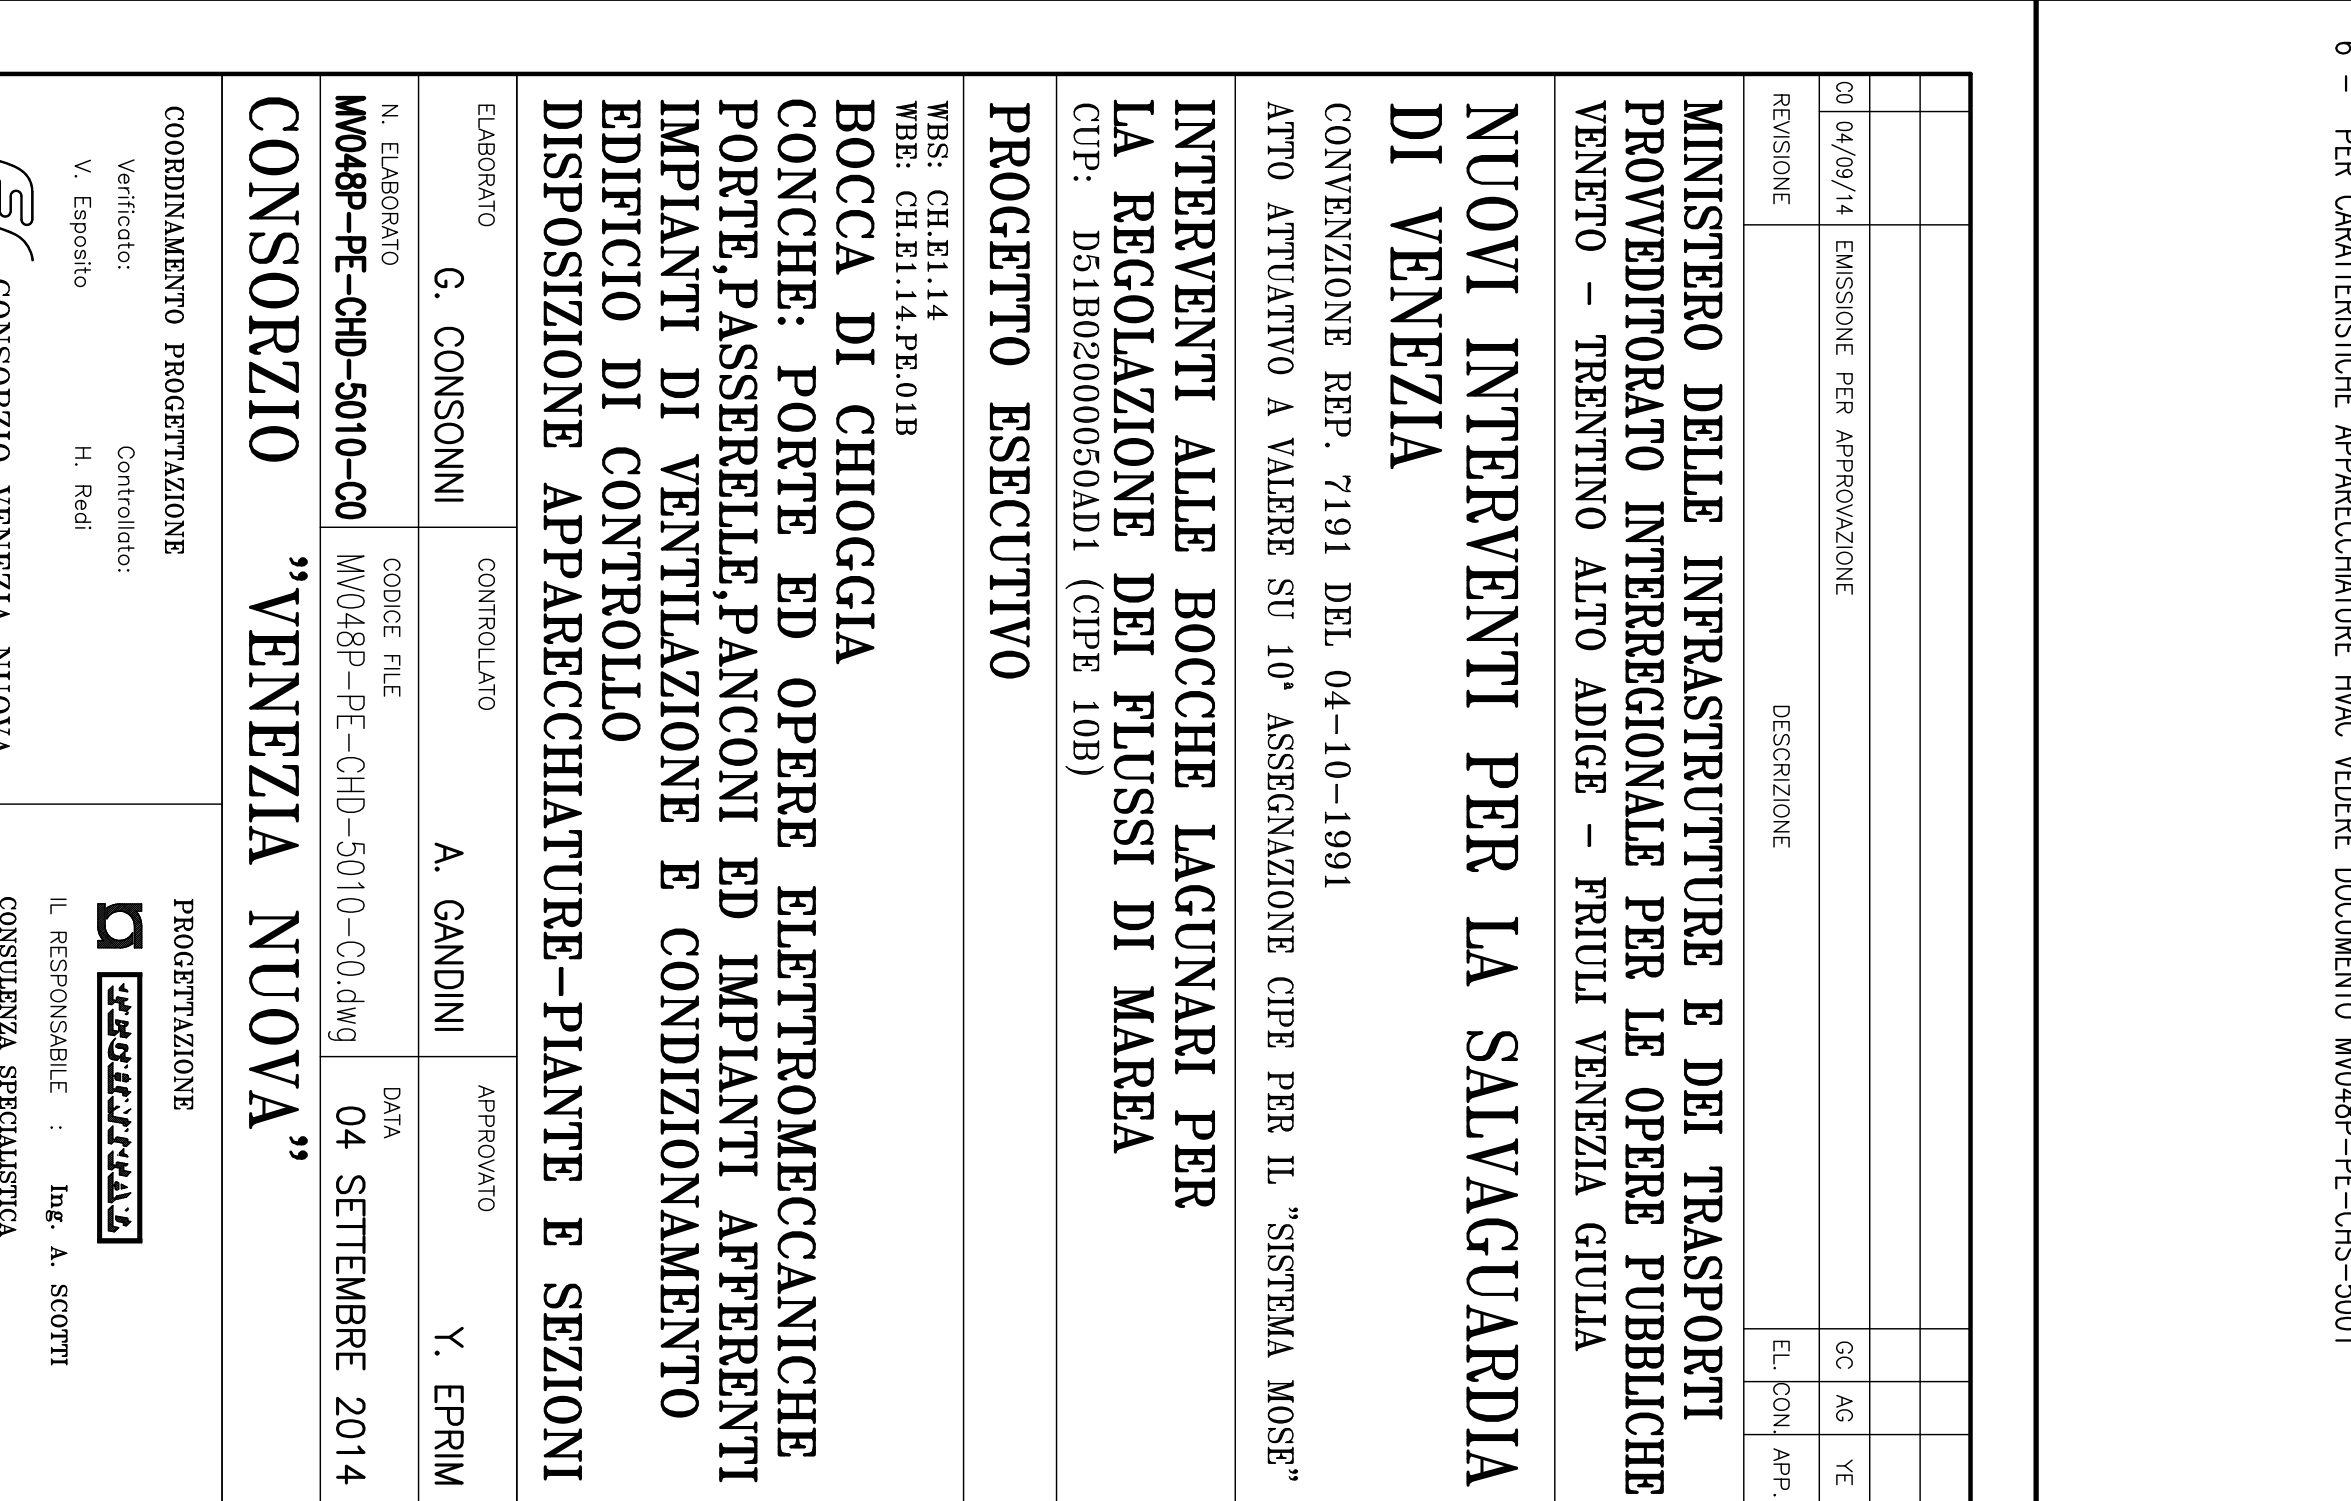

PIANTA CHIAVE

NOTE

- 0 - PER CARATTERISTICHE APPARECCHIATURE HWAC VEDERE DOCUMENTO MV40P-PE-LHS-3001

00	04/09/14	EMISSIONE PER APPROVAZIONE	GC AG	YE	
REVISIONE		DESCRIZIONE	ELI CON APP		

MINISTERO DELLE INFRASTRUTTURE E DEI TRASPORTI
PROVEDITORATO INTERREGIONALE PER LE OPERE PUBBLICHE
VENETO - TRENTO ALTO ADIGE - FRIULI VENEZIA GIULIA

NUOVI INTERVENTI PER LA SALVAGUARDIA DI VENEZIA

CONVENZIONE REP. 7191 DEL 04-10-1991
ATTO ATTUATIVO A VALERE SU 10^a ASSEGNAZIONE CIPE PER IL "SISTEMA MOSE"

**INTERVENTI ALLE BOCHE LAGUNARI PER
LA REGOLAZIONE DEI FLUSSI DI MAREA**

CUP: D51B02000050AD1 (CIPE 10B)

PROGETTO ESECUTIVO

WBS: CH.E1.14
WBE: CH.E1.14.PE.01B

BOCCA DI CHIOGGIA

CONCHE: PORTE ED OPERE ELETTROMECCANICHE
PORTE, PASSERELLE, PANCONI ED IMPIANTI AFFERENTI
IMPIANTI DI VENTILAZIONE E CONDIZIONAMENTO
EDIFICIO DI CONTROLLO

DISPOSIZIONE APPARECCHIATURE-PIANTE E SEZIONI

ELABORATO	CONTROLLATO	APPROVATO
G. CONSONNI	A. GANDINI	Y. EPRIM
N. ELABORATO	CODICE FILE	DATA
MM048P-PE-CHD-5010-C0	MM048P-PE-CHD-5010-C0.dwg	04 SETTEMBRE 2014

CONSORZIO "VENEZIA NUOVA"

COORDINAMENTO PROGETTAZIONE	PROGETTAZIONE
-----------------------------	---------------

Verificato: V. Esposito	Controllato: H. Redi		
----------------------------	-------------------------	---	---


CONSORZIO VENEZIA NUOVA
Ing. H. Redi

CONSULENZA SPECIALISTICA
Deaerns - Progettazione

OPERA PROTETTA AI SENSI DELLA LEGGE 22 APRILE 1941 N° 633 TUTTI I DIRITTI RISERVATI
QUALSIASI RIPRODUZIONE ED UTILIZZAZIONE NON AUTORIZZATE SARANNO PERSEGUITE A RICORDO DI LEGGE