


PIANTA CHIAVE

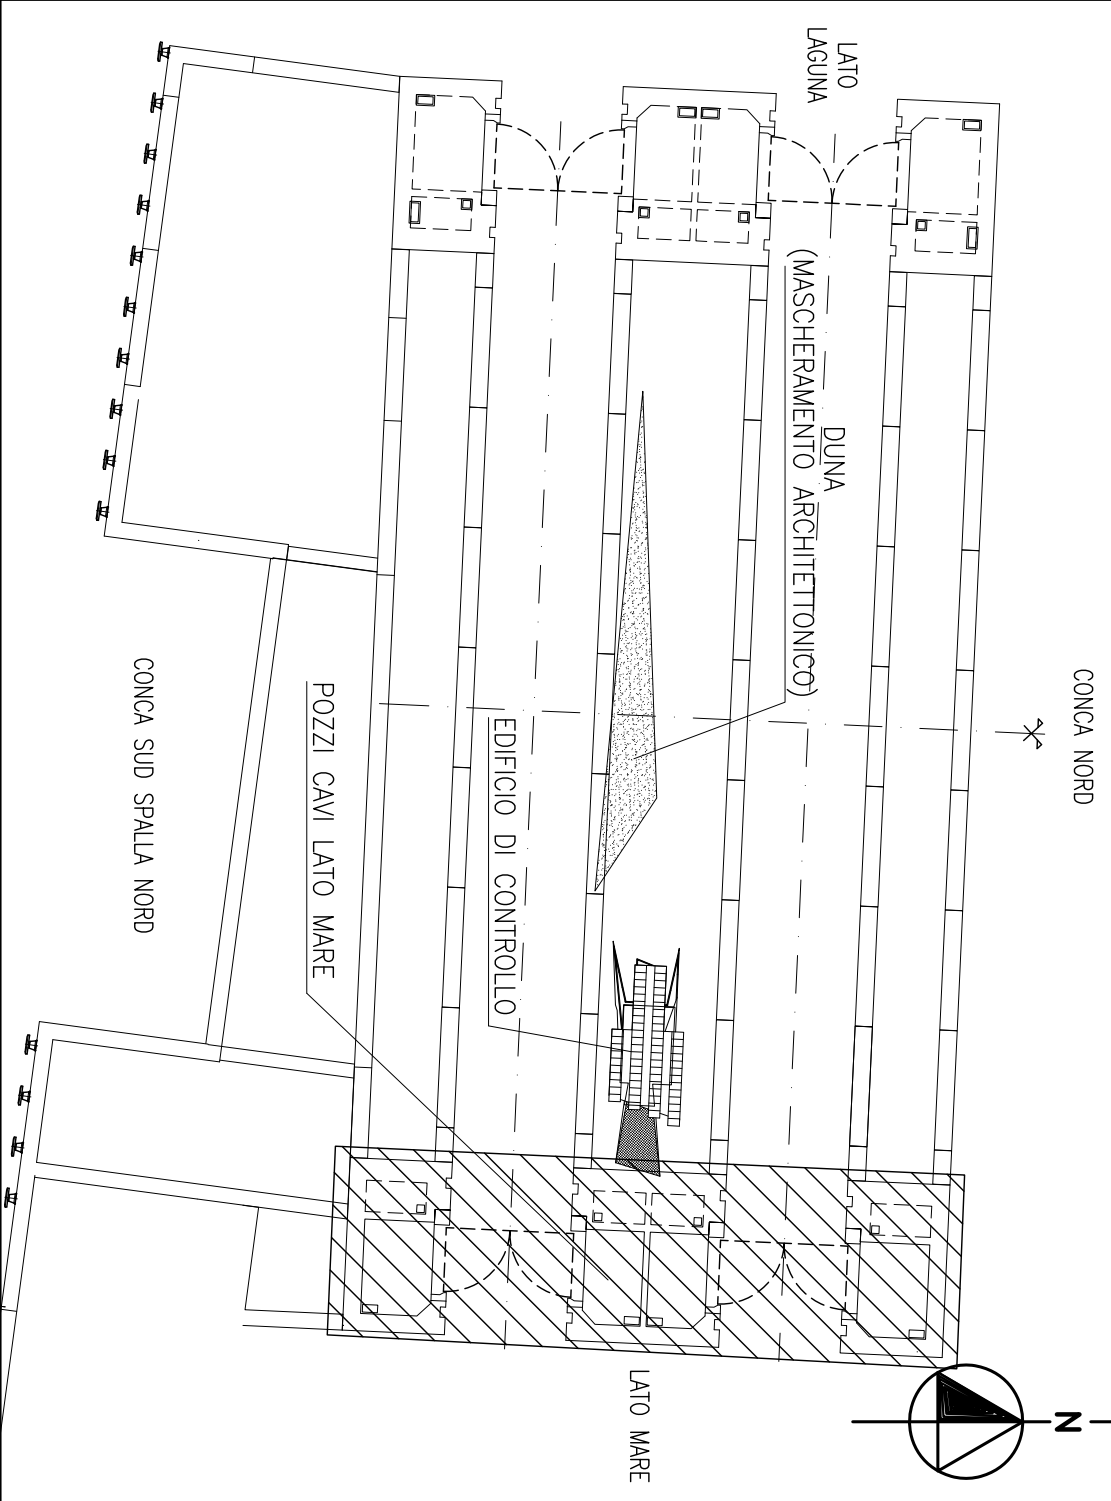

DOCUMENTI DI RIFERIMENTO

- 1 - MW048P-PE-CTR-5001 IMPIANTO DI TELECOMUNICAZIONE - RELAZIONE GENERALE
- 2 - MW048P-PE-CZK-5008 IMPIANTI TELECOMUNICAZIONI - LEGENDA SIMBOLI
- 3 - MW048P-PE-CTD-5005 IMPIANTI DI TELECOMUNICAZIONE - TIPICI DI MONTAGGIO
- 4 - MW048P-PE-CTR-5001 IMPIANTI DI TELECOMUNICAZIONE - SCHEMI A BLOCCHI

NOTE

- 1 - TUTTE LE DIMENSIONI SONO ESPRESSE IN m SALVO DOVE DIVERSAMENTE SPECIFICATO
- 2 - TUTTE LE QUOTE ALTIMETRICHE SONO ESPRESSE IN m I.M.M.
- 3 - LA POSIZIONE DELLE APPARECCHIATURE E' INDICATIVA E DOVRA' ESSERE FINALIZZATA CON LA REALE POSIZIONE DI TUBI/CONDOTTI/MACCHINE/SUPPORTI/CORPI ILLUMINANTI.

CD 04/09/14	EMISSIONE PER APPROVAZIONE				
REVISIONE	DESCRIZIONE				
		ML	AG	YE	
		EL	CON	APP	

MINISTERO DELLE INFRASTRUTTURE E DEI TRASPORTI
PROVEDITORATO INTERREGIONALE PER LE OPERE PUBBLICHE
VENETO - TRENITINO ALTO ADIGE - FRUIA VENEZIA GIULIA
NUOVI INTERVENTI PER LA SALVAGUARDIA
DI VENEZIA

CONVENZIONE REP. 7191 DEL 04-10-1991
ATTO ATTUATIVO A VALERE SU 10° ASSEGNAZIONE CIPE PER IL "SISTEMA MOSE"
INTERVENTI ALLE BOCCHE LAGUNARI PER LA
REGOLAZIONE DEI FLUSSI DI MAREA
CUP: D51B02000050AD1 (CIPE 10B)

PROGETTO ESECUTIVO

WBS: CH.E1.14
WBS: CH.B1.14.PE.01B


BOCCA DI CHIOGGIA
CONCHE, PORTE ED OPERE ELETTROMECCANICHE
PORTE,PASSERELLE,PANCONI ED IMPIANTI AFFERENTI
IMPIANTI DI TELECOMUNICAZIONE
POZZI CONCA NORD - DISPOSIZIONE APPARECCHIATURE

ELABORATO	M. LEONE	CONTROLLATO	A. GANDINI	APPROVATO	Y. EPRIM
N. ELABORATO		CODICE FILE		DATA	
MW048P-PE-CTD-5004-C0		MW048P-PE-CTD-5004-C0.dwg		04 SETTEMBRE 2014	


CONSORZIO "VENEZIA NUOVA"

COORDINAMENTO PROGETTAZIONE		PROGETTAZIONE	
Verificato:	H. Redi	IL RESPONSABILE :	Ing. A. SCOTTI
V. Esposito		CONSULENZA SPECIALISTICA	
Ing. H. Redi		Dezems	Ing. H. Redi
CONSORZIO VENEZIA NUOVA		CONSORZIO VENEZIA NUOVA	

LATO MARE

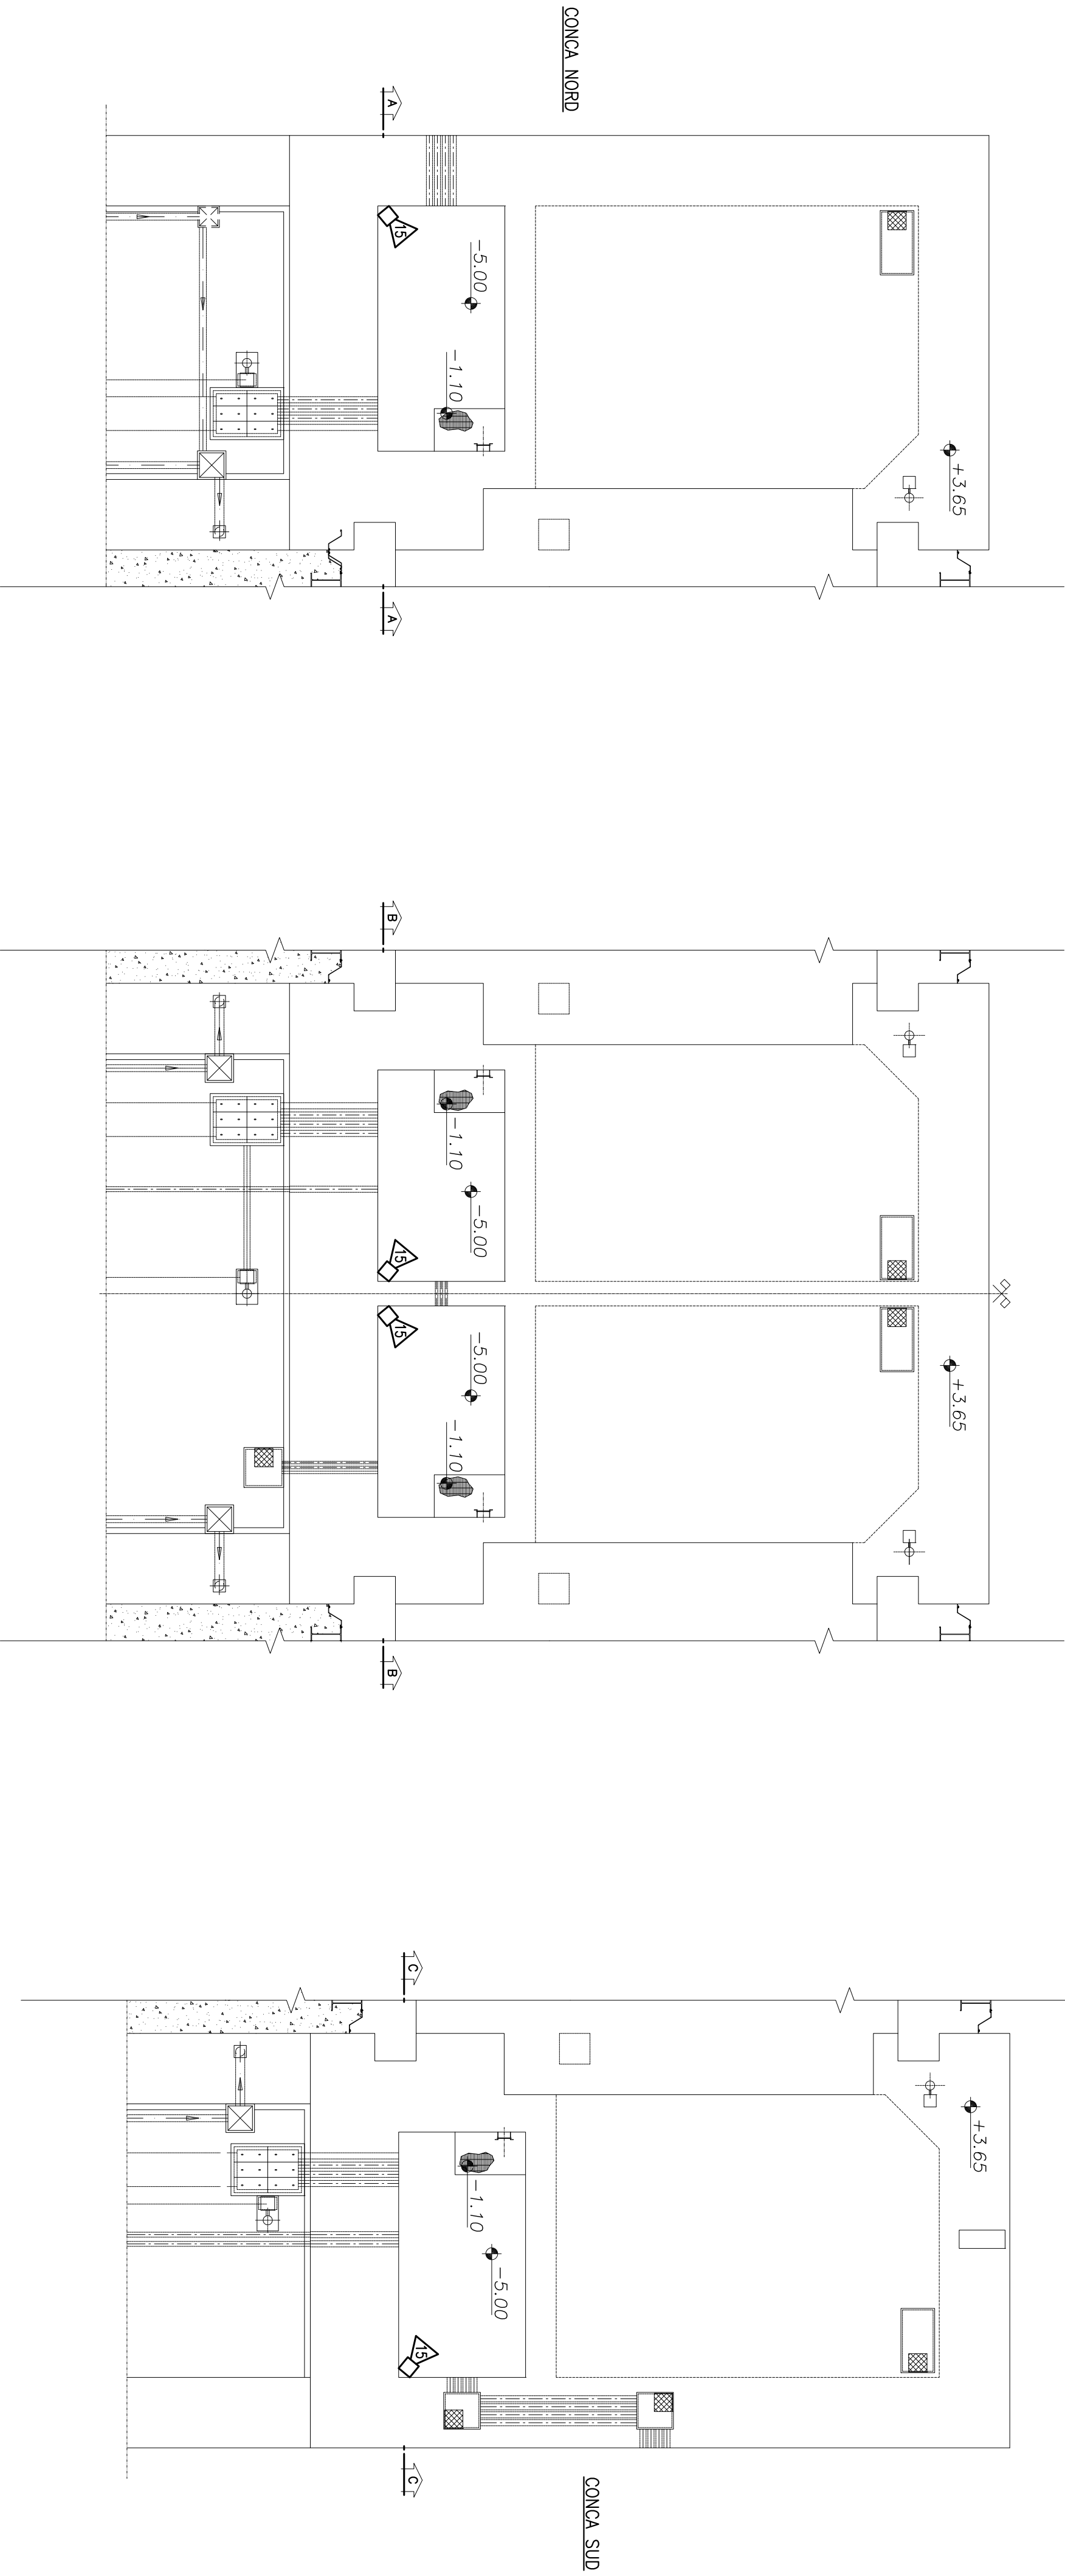

LATO MARE

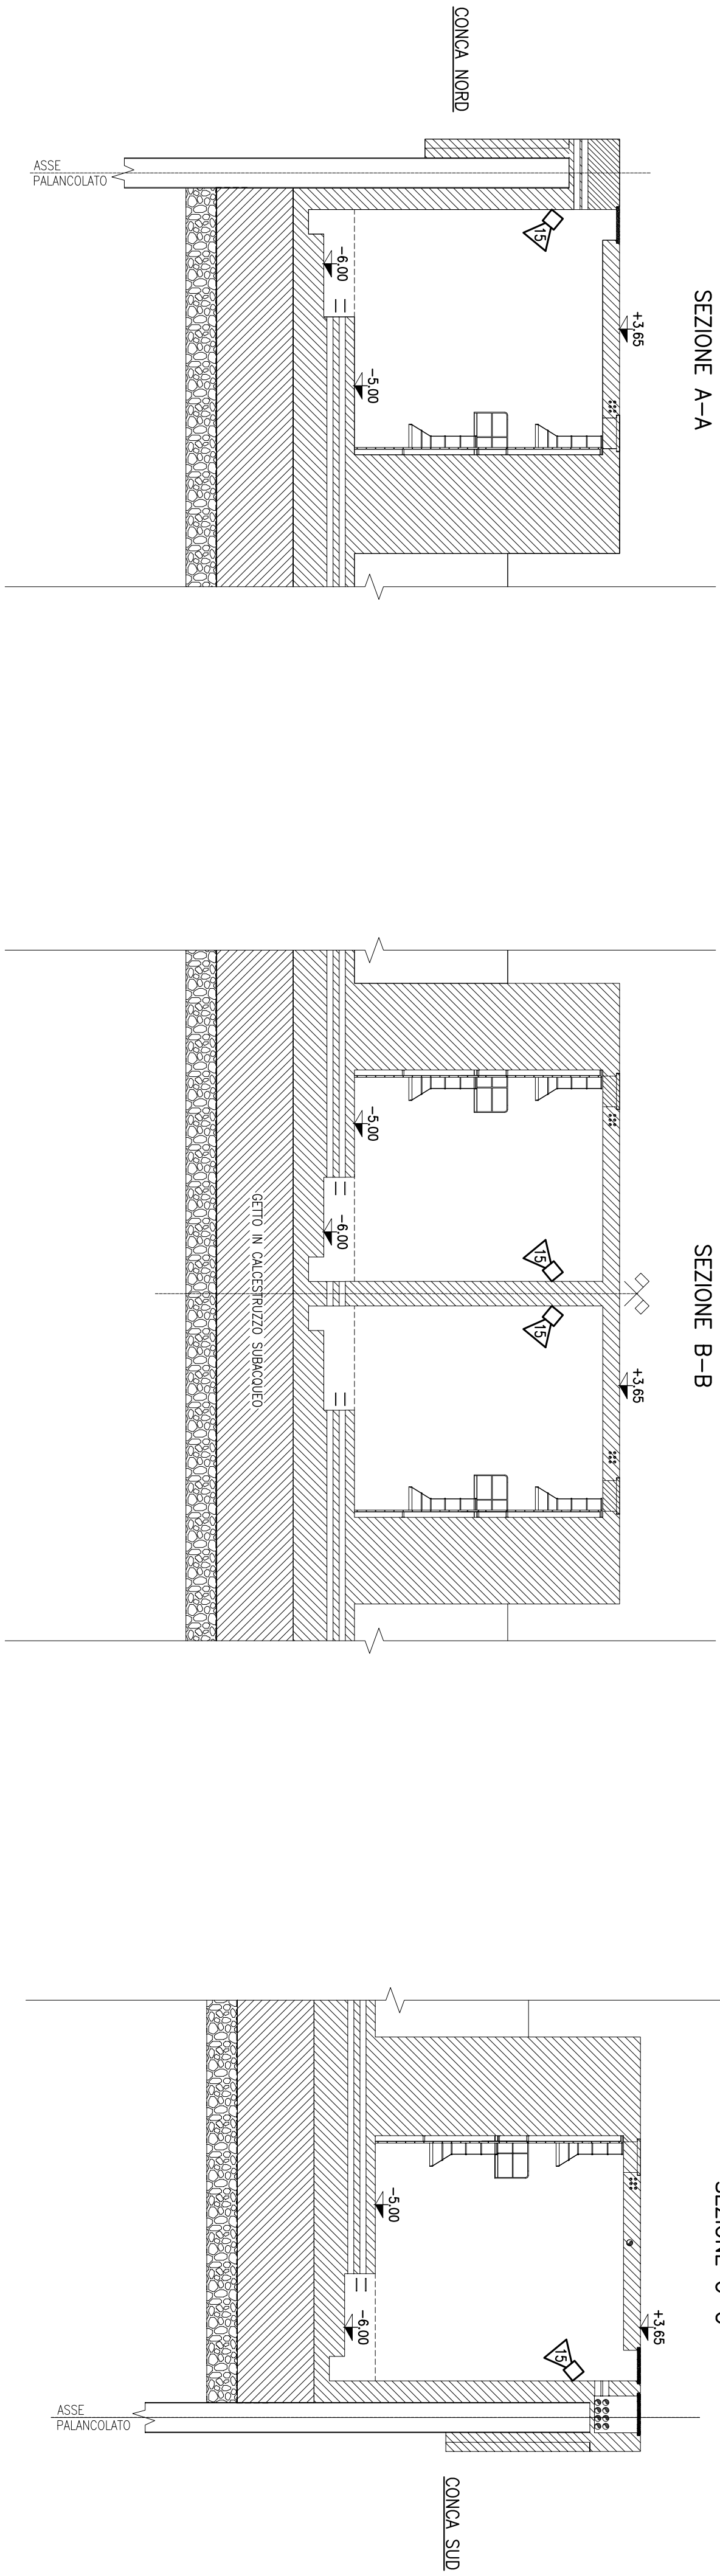

DOCUMENTO VALIDO SOLAMENTE PER IMPIANTO DI TELECOMUNICAZIONE