


PIANTA CHIAVE

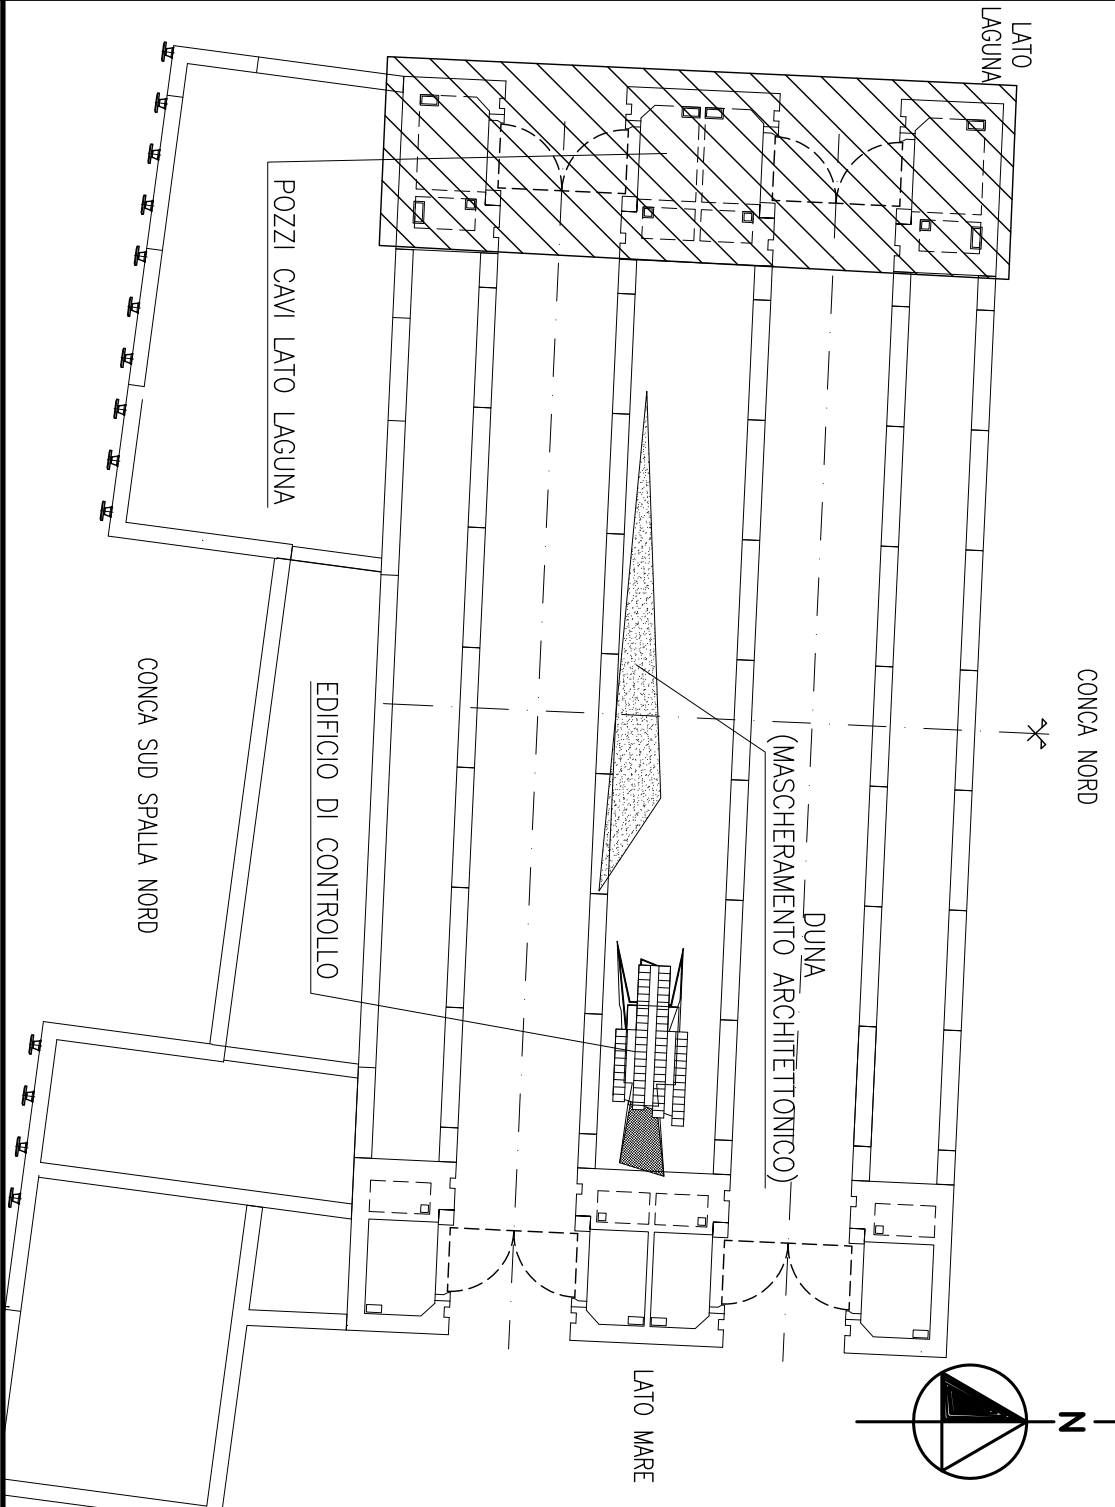

DOCUMENTI DI RIFERIMENTO

- 1 - MW048P-PE-CTR-5001 IMPIANTO DI TELECOMUNICAZIONE - RELAZIONE GENERALE
- 2 - MW048P-PE-CZK-5008 IMPIANTI TELECOMUNICAZIONI - LEGENDA SIMBOLI
- 3 - MW048P-PE-CTD-5005 IMPIANTI DI TELECOMUNICAZIONE - TIPICI DI MONTAGGIO
- 4 - MW048P-PE-CTR-5001 IMPIANTI DI TELECOMUNICAZIONE - SCHEMI A BLOCCHI

NOTE

- 1 - TUTTE LE DIMENSIONI SONO ESPRESSE IN m SALVO DOVE DIVERSAMENTE SPECIFICATO
- 2 - TUTTE LE QUOTE ALTIMETRICHE SONO ESPRESSE IN m I.M.N.
- 3 - LA POSIZIONE DELLE APPARECCHIATURE E' INDICATIVA E DOVRA' ESSERE FINALIZZATA CON LA REALE POSIZIONE DI TUBI/CONDOTTI/MACCHINE/SUPPORTI/CORPI ILLUMINANTI.

CD 04/09/14	EMISSIONE PER APPROVAZIONE			ML	AG YE
REVISIONE	DESCRIZIONE			EL	CON APP.

MINISTERO DELLE INFRASTRUTTURE E DEI TRASPORTI  
PROVEDITORATO INTERREGIONALE PER LE OPERE PUBBLICHE  
VENETO - TRENTINO ALTO ADIGE - FRUIA VENETIA GIULIA

NUOVI INTERVENTI PER LA SALVAGUARDIA DI VENEZIA

CONVENZIONE REP. 7191 DEL 04-10-1991

ATTO ATTUATIVO A VALERE SU 10° ASSEGNAZIONE CIPE PER IL "SISTEMA MOSE"

INTERVENTI ALLE BOCCHE LAGUNARI PER LA REGOLAZIONE DEI FLUSSI DI MAREA

CUP: D51B02000050AD1 (CIPE 10B)

PROGETTO ESECUTIVO

WBS: CH.E1.14  
WBS: CH.B1.14.PE.01B

BOCCA DI CHIOGGIA  
CONCHE: PORTE ED OPERE ELETTROMECCANICHE  
PORTE,PASSERELLE,PANCONI ED IMPIANTI AFFERENTI  
IMPIANTI DI TELECOMUNICAZIONE  
POZZI CONCA SUD - DISPOSIZIONE APPARECCHIATURE

ELABORATO	M. LEONE	CONTROLLATO	A. GANDINI	APPROVATO	Y. EPRIM
N. ELABORATO	CODE FILE				
MW048P-PE-CTD-5003-C0	MW048P-PE-CTD-5003-C0.dwg				
					04 SETTEMBRE 2014

CONSORZIO "VENEZIA NUOVA"

COORDINAMENTO PROGETTAZIONE	PROGETTAZIONE
Verificato:	Ing. A. SCOTTI
V. Esposito	IL RESPONSABILE :
H. Redi	CONSULENZA SPECIALISTICA
Ing. H. Redi	DeGems
	Ing. H. Redi

