



PIANTA quota +7.50

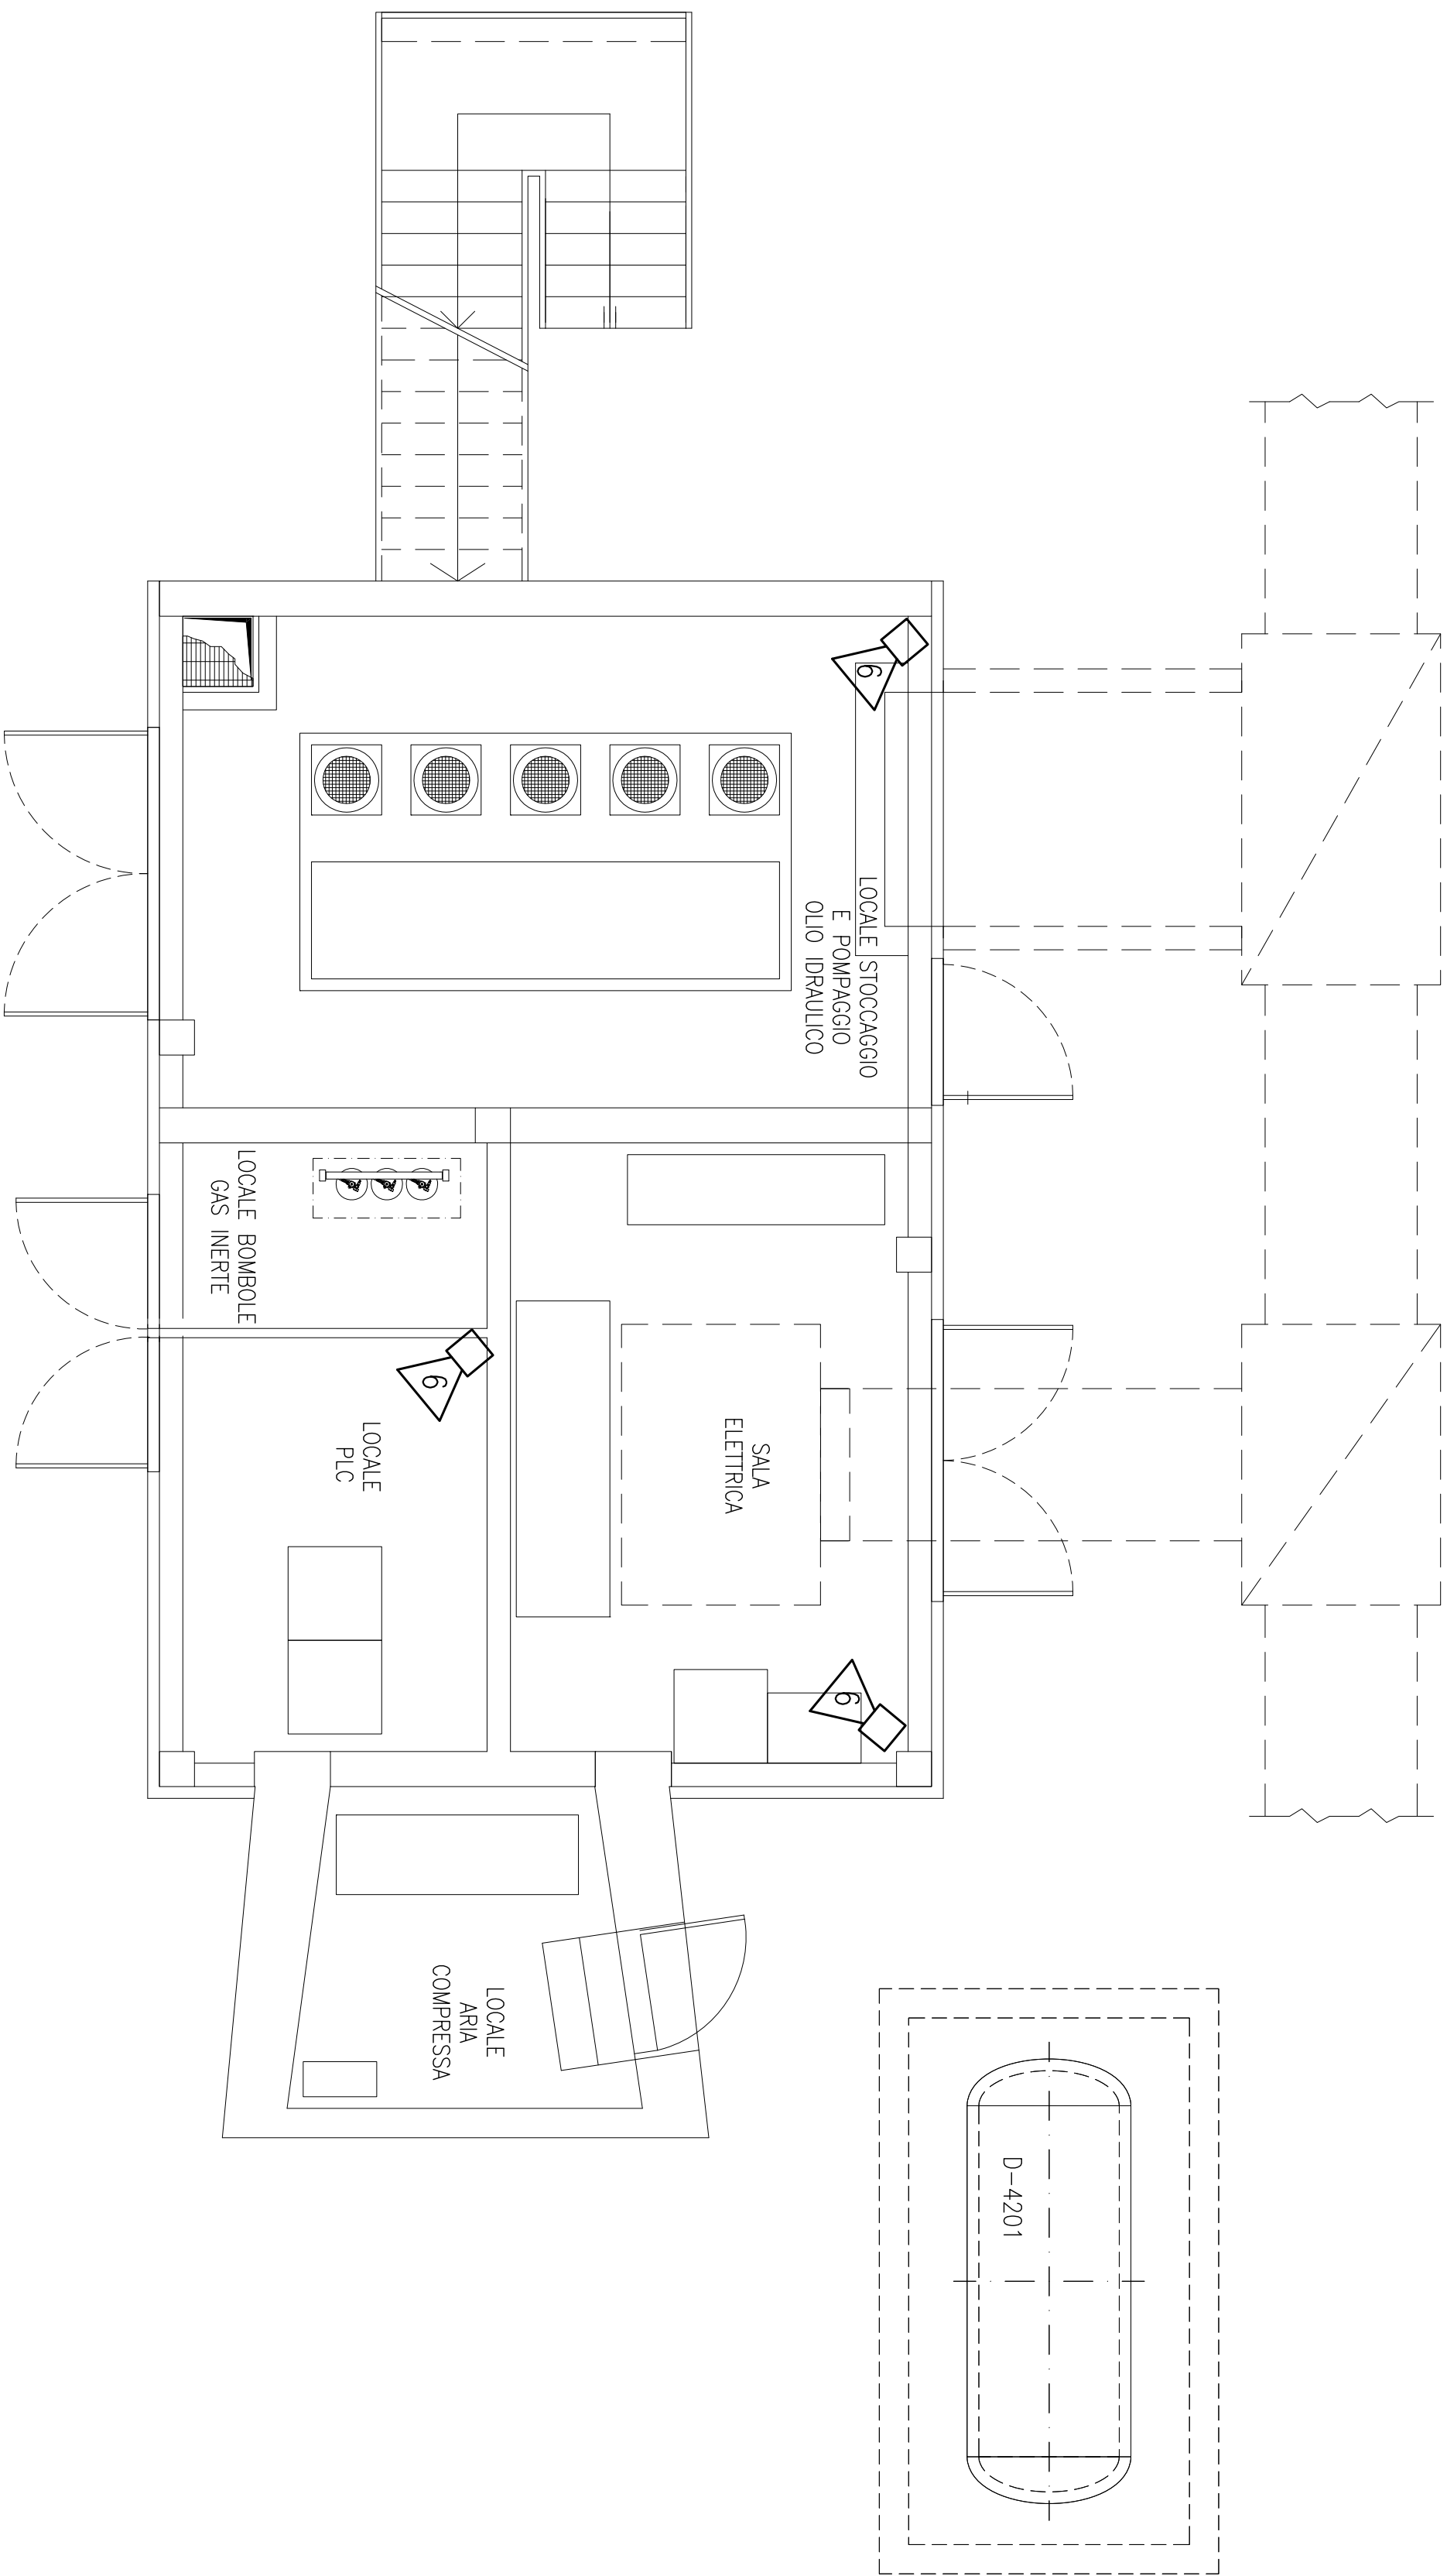

PIANTA quota +3.65

DOCUMENTO VALIDO SOLAMENTE PER IMPIANTO DI TELECOMUNICAZIONE

PIANTA CHIAVE

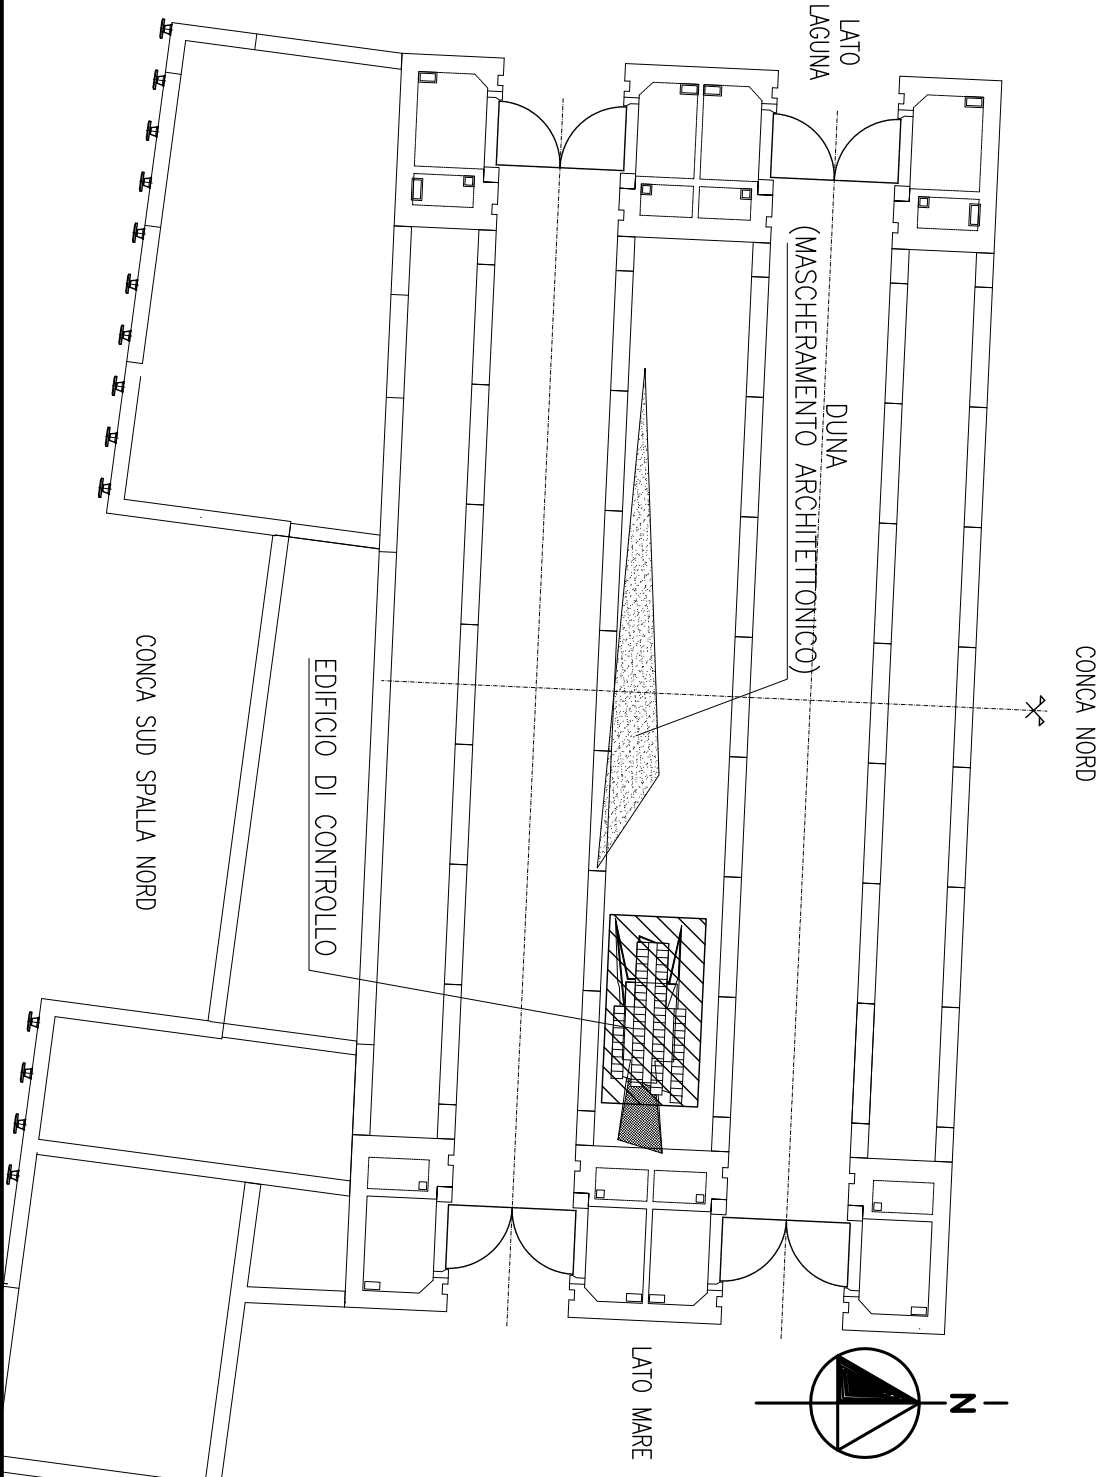

DOCUMENTI DI RIFERIMENTO

- 1 - MW048P-PE-CTR-5001 IMPIANTI DI TELECOMUNICAZIONE - RELAZIONE GENERALE
- 2 - MW048P-PE-CTD-5005 IMPIANTI DI TELECOMUNICAZIONE - TIPICI DI MONTAGGIO
- 3 - MW048P-PE-CTK-5001 IMPIANTI DI TELECOMUNICAZIONE - SCHEMA A BLOCCHI

NOTE

- 1 - TUTTE LE DIMENSIONI SONO ESPRESSE IN m. SALVO DOVE DIVERSAMENTE SPECIFICATO
- 2 - TUTTE LE QUOTE ALTIMETRICHE SONO ESPRESSE IN m I.M.R.M.
- 3 - LA POSIZIONE DELLE APPARECCHIATURE E' INDICATIVA E DOVRA' ESSERE FINALIZZATA CON LA REALE POSIZIONE DI TUBI/CONDOTTI/MACCHINE/SUPPORTI/CORPI ILLUMINANTI.

MINISTERO DELLE INFRASTRUTTURE E DEI TRASPORTI  
PROVEDITORATO INTERREGIONALE PER LE OPERE PUBBLICHE  
VENETO - TRENITNO ALTO ADIGE - FRIULIA VENEZIA GIULIA

NUOVI INTERVENTI PER LA SALVAGUARDIA  
DI VENEZIA

CONVENZIONE REP. 7191 DEL 04-10-1991

ATTO ATTUATIVO A VALERE SU 10° ASSEGNAZIONE CIPE PER IL "SISTEMA MOSE"

INTERVENTI ALLE BOCCHE LAGUNARI PER LA  
REGOLAZIONE DEI FLUSSI DI MAREA  
CUP: D51B02000060AD1 (CIPE 10B)

PROGETTO ESECUTIVO

WBS: CH.E1.14

WBS: CH.B1.14.PE.01B

BOCCA DI CHIOGGIA  
CONCHE: PORTE ED OPERE ELETTROMECCANICHE  
PORTE,PASSERELLE,PANCONI ED IMPIANTI AFFERENTI  
IMPIANTI DI TELECOMUNICAZIONE  
EDIFICIO DI CONTROLLO-DISPOSIZIONE APPARECCHIATURE

ELABORATO	M. LEONE	CONTROLATO	A. GANDINI	APPROVATO	Y. EPRIM
N. ELABORATO		CODICE FILE		DATA	
MW048P-PE-CTD-5002-00		MW048P-PE-CTD-5002-00.dwg		04 SETTEMBRE 2014	

CONSORZIO "VENEZIA NUOVA"

COORDINAMENTO PROGETTAZIONE

Verificato: V. Esposito

Controllo: H. Redi

CONSORZIO VENEZIA NUOVA

Ing. H. Redi

PROGETTAZIONE

IL RESPONSABILE :

Ing. A. SCOTTI

CONSULENZA SPECIALISTICA

DeGems