

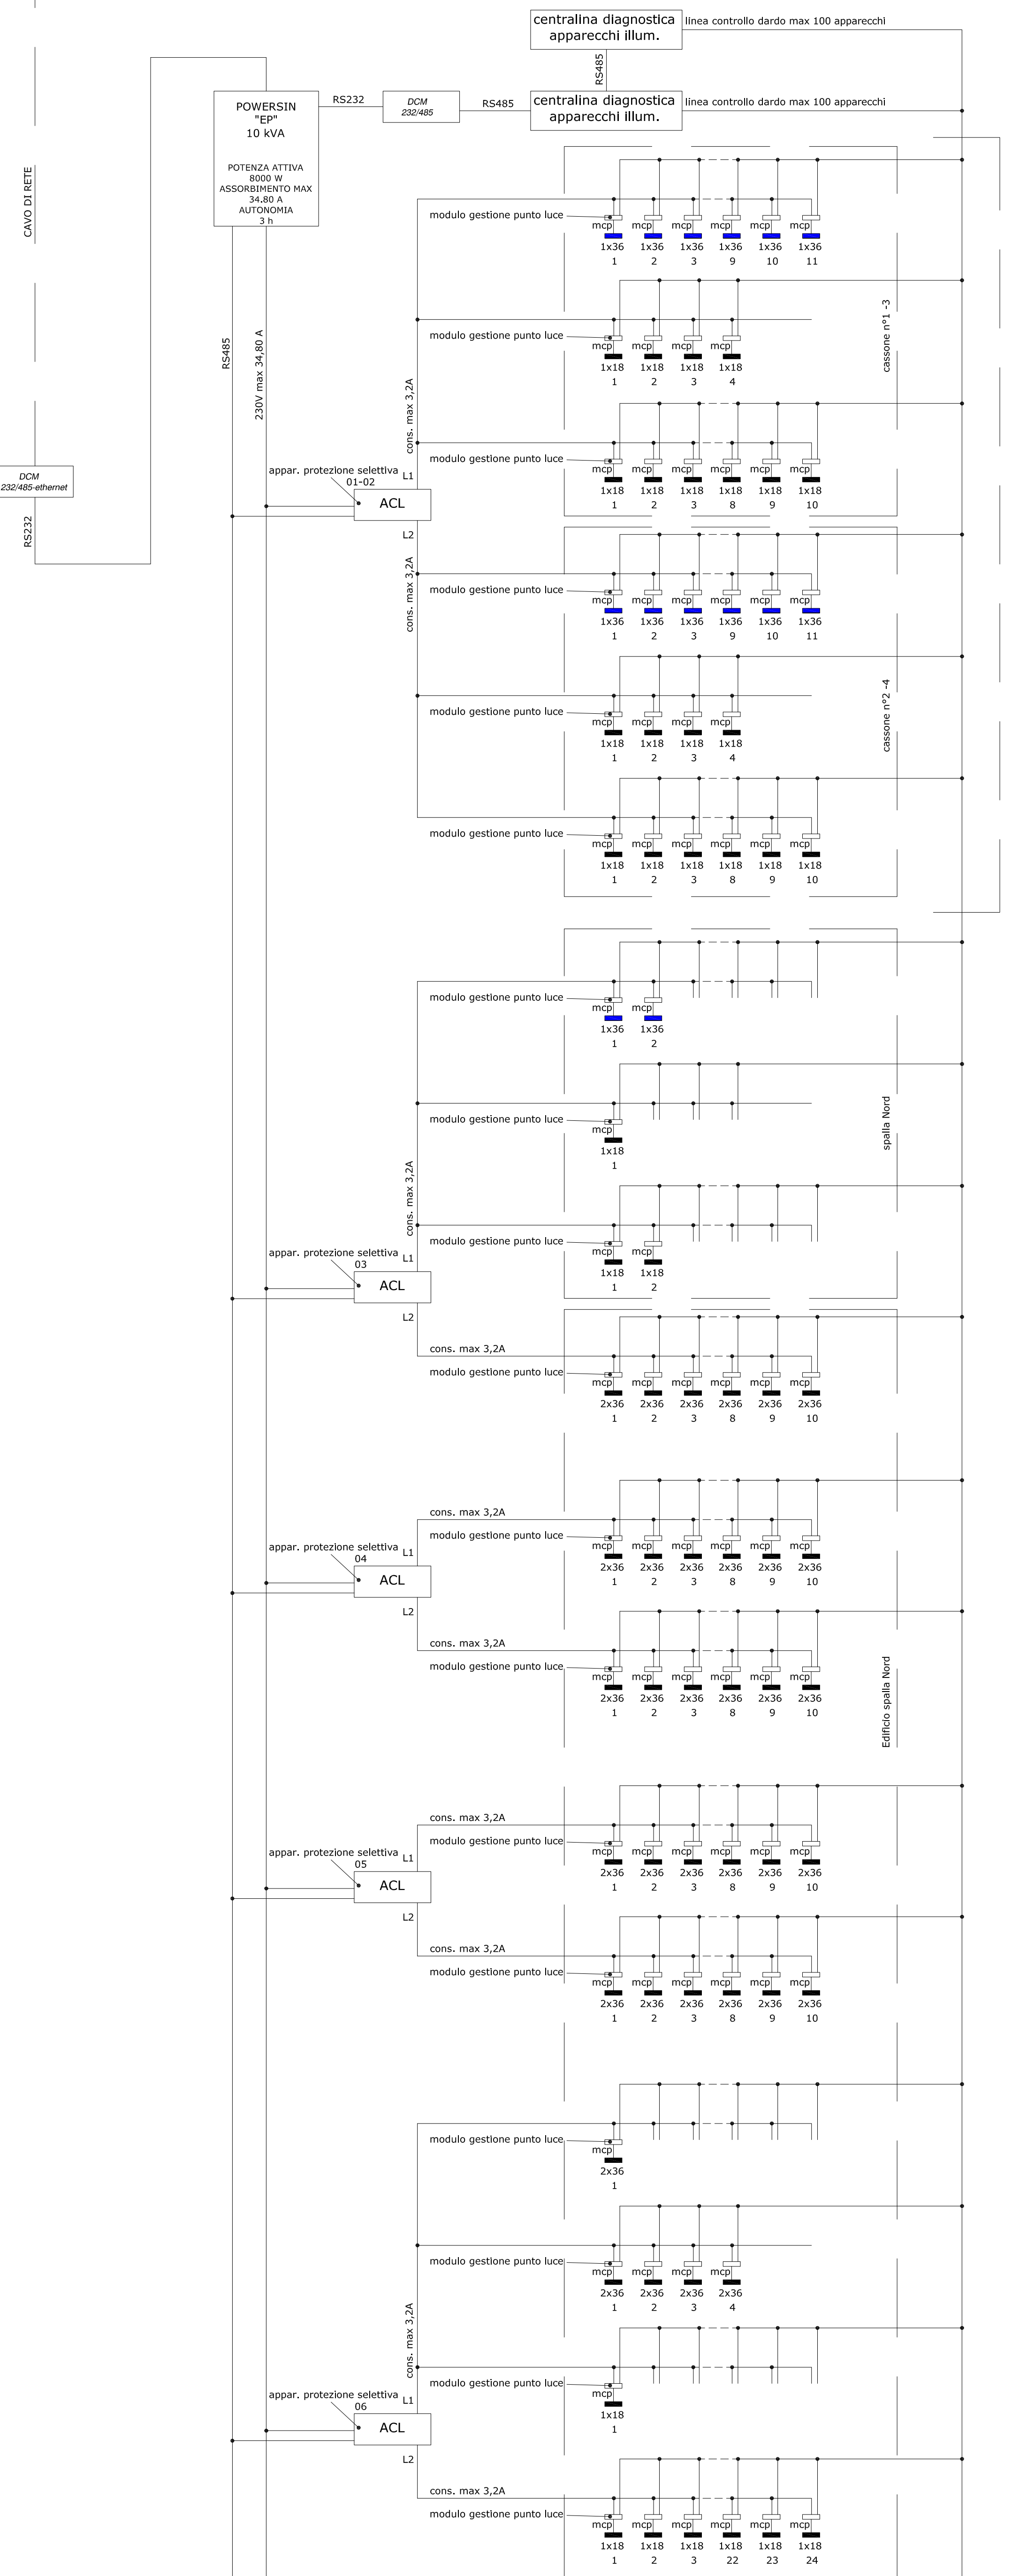


"A"

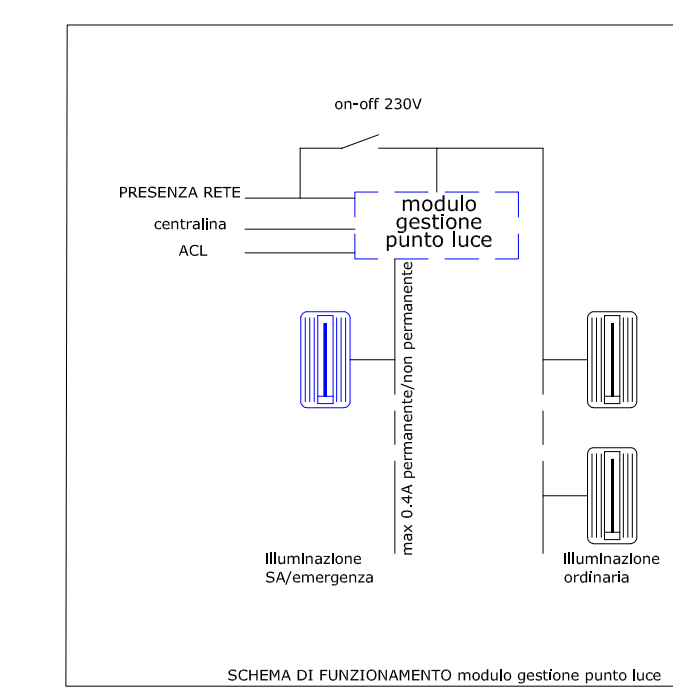



"B"

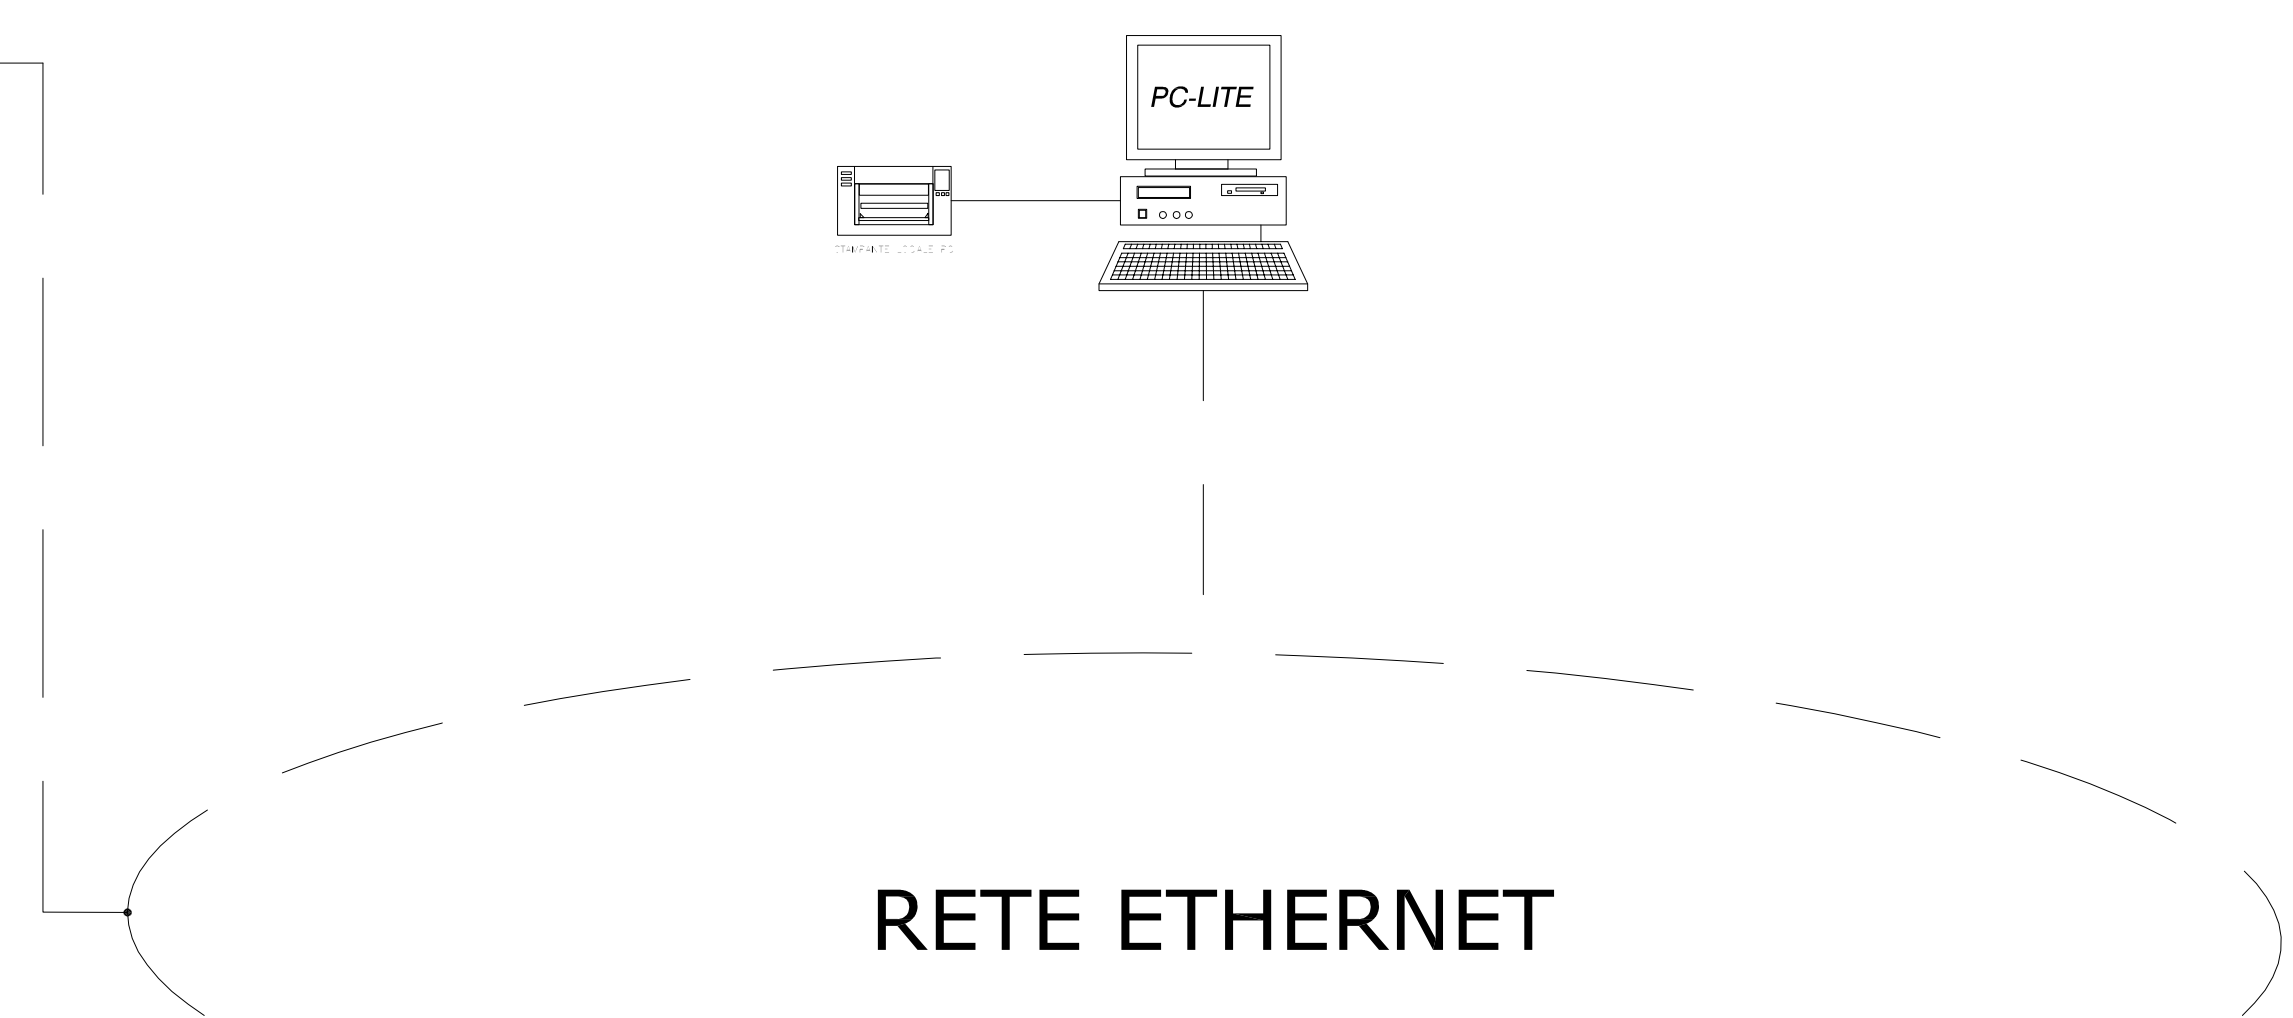


NOTA:
 Il dimensionamento dell'impianto è stato realizzato considerando tutte le lampade alimentate da alimentatori elettronici. Qualsiasi altro tipo di carico non è accettato dal sistema.

codice	nome/oggetto
PRG0931-13	Paratoio MOSE laguna Venezia _ bocca San Nicolò
data	III./segn. di sic. cassoni 1-4 + spalla + edif. Nord PWS "A"/"B"
07/01/2014	
nome file	IL PRESENTE LAYOUT/SCHEMA È DA RITENERE DI PRINCIPIO VALIDO SOLTANTO COME STUDIO PRELIMINARE PER QUOTAZIONE QUINDI NON UTILIZZABILE QUALE ELABORATO ESECUTIVO DI REALIZZAZIONE D'IMPIANTO. A TERMINI DI LEGGE È VIETATO COPIARNE A TITOLI IL CONTENUTO SENZA AUTORIZZAZIONE.
scala	SEI Schneider Electric Industrie Italia S.p.A.
	Via Genova, 17
	40018 Pieve di Cento (BO) Italy
	Tel. +39 0516839111
	Fax. +39 0516839140
	www.schneider-electric.it
n° tavola	
01-02	


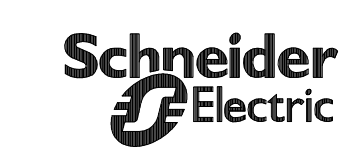


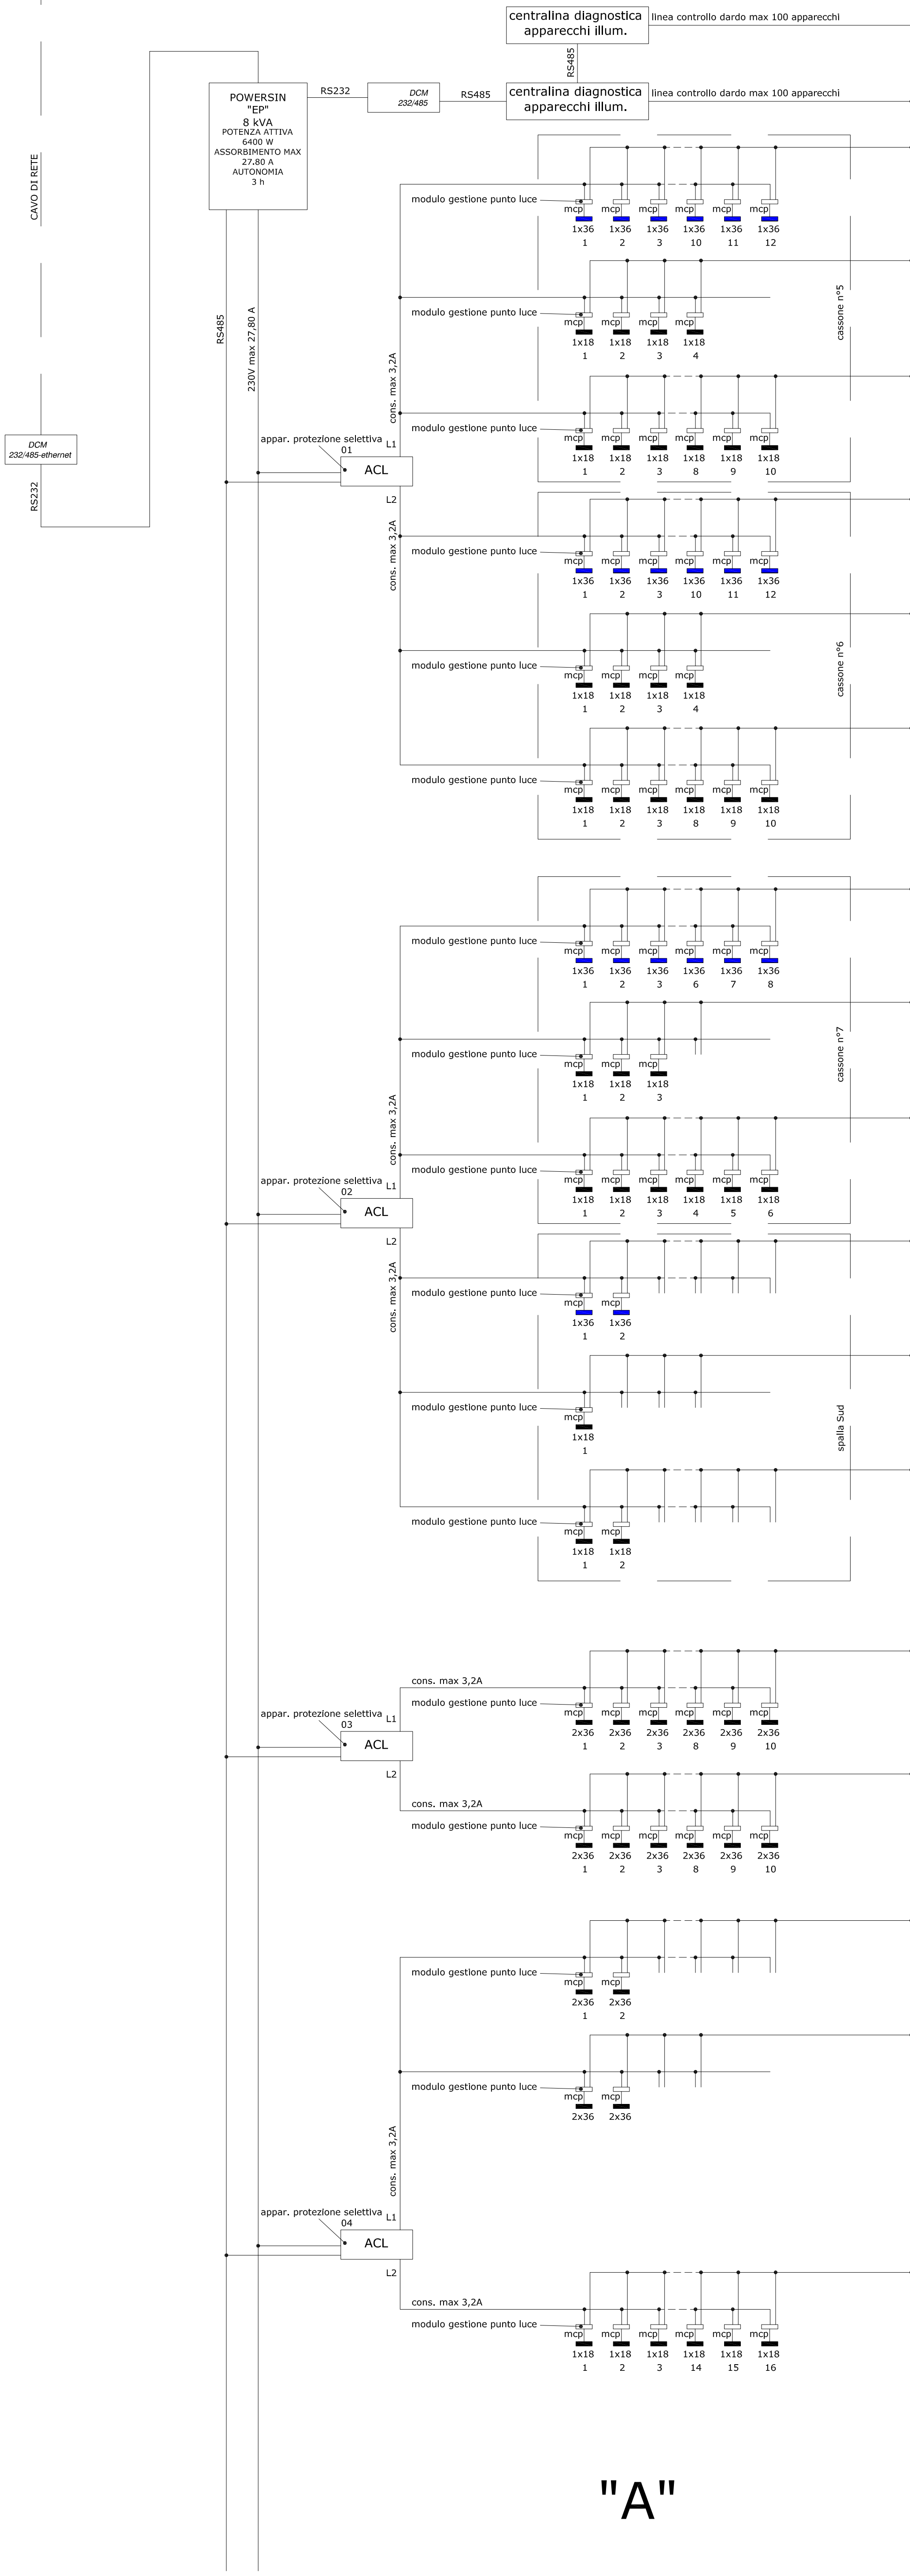

"A"

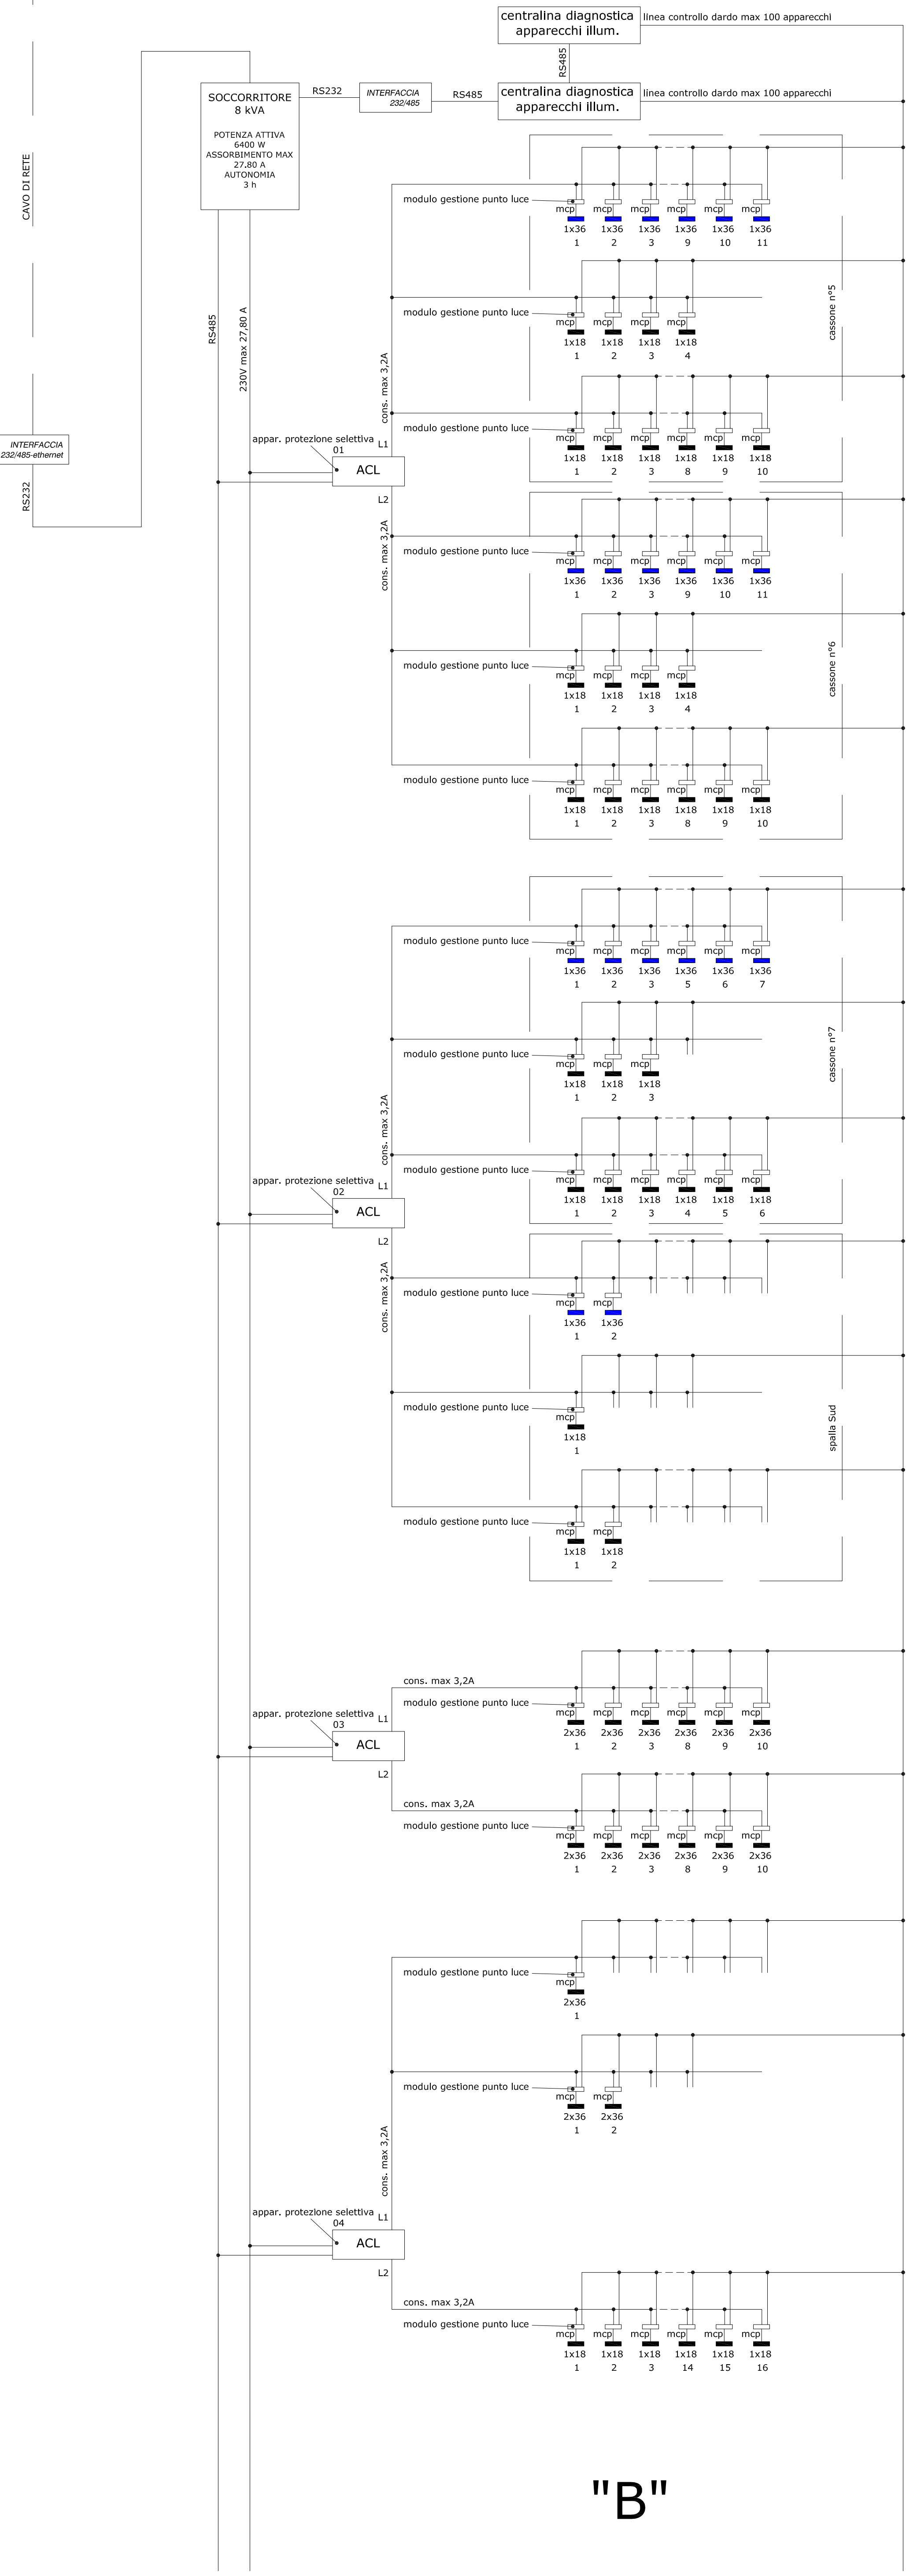


"B"

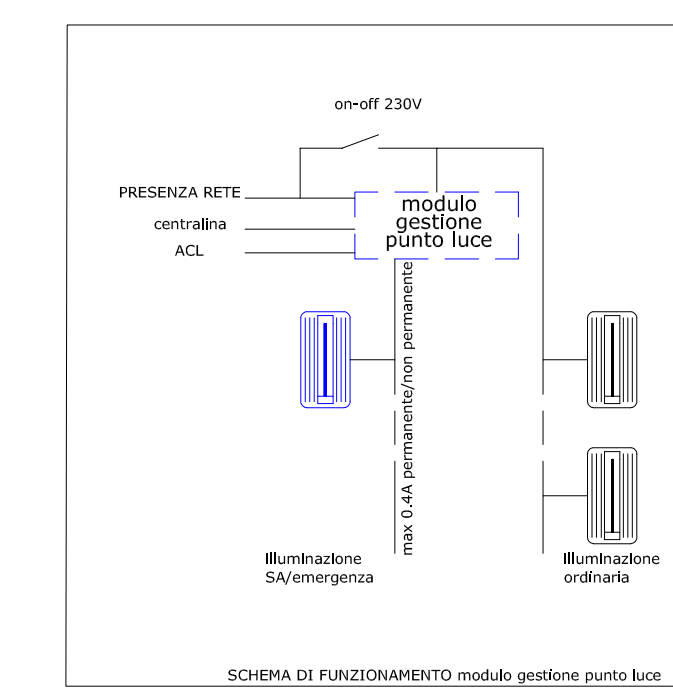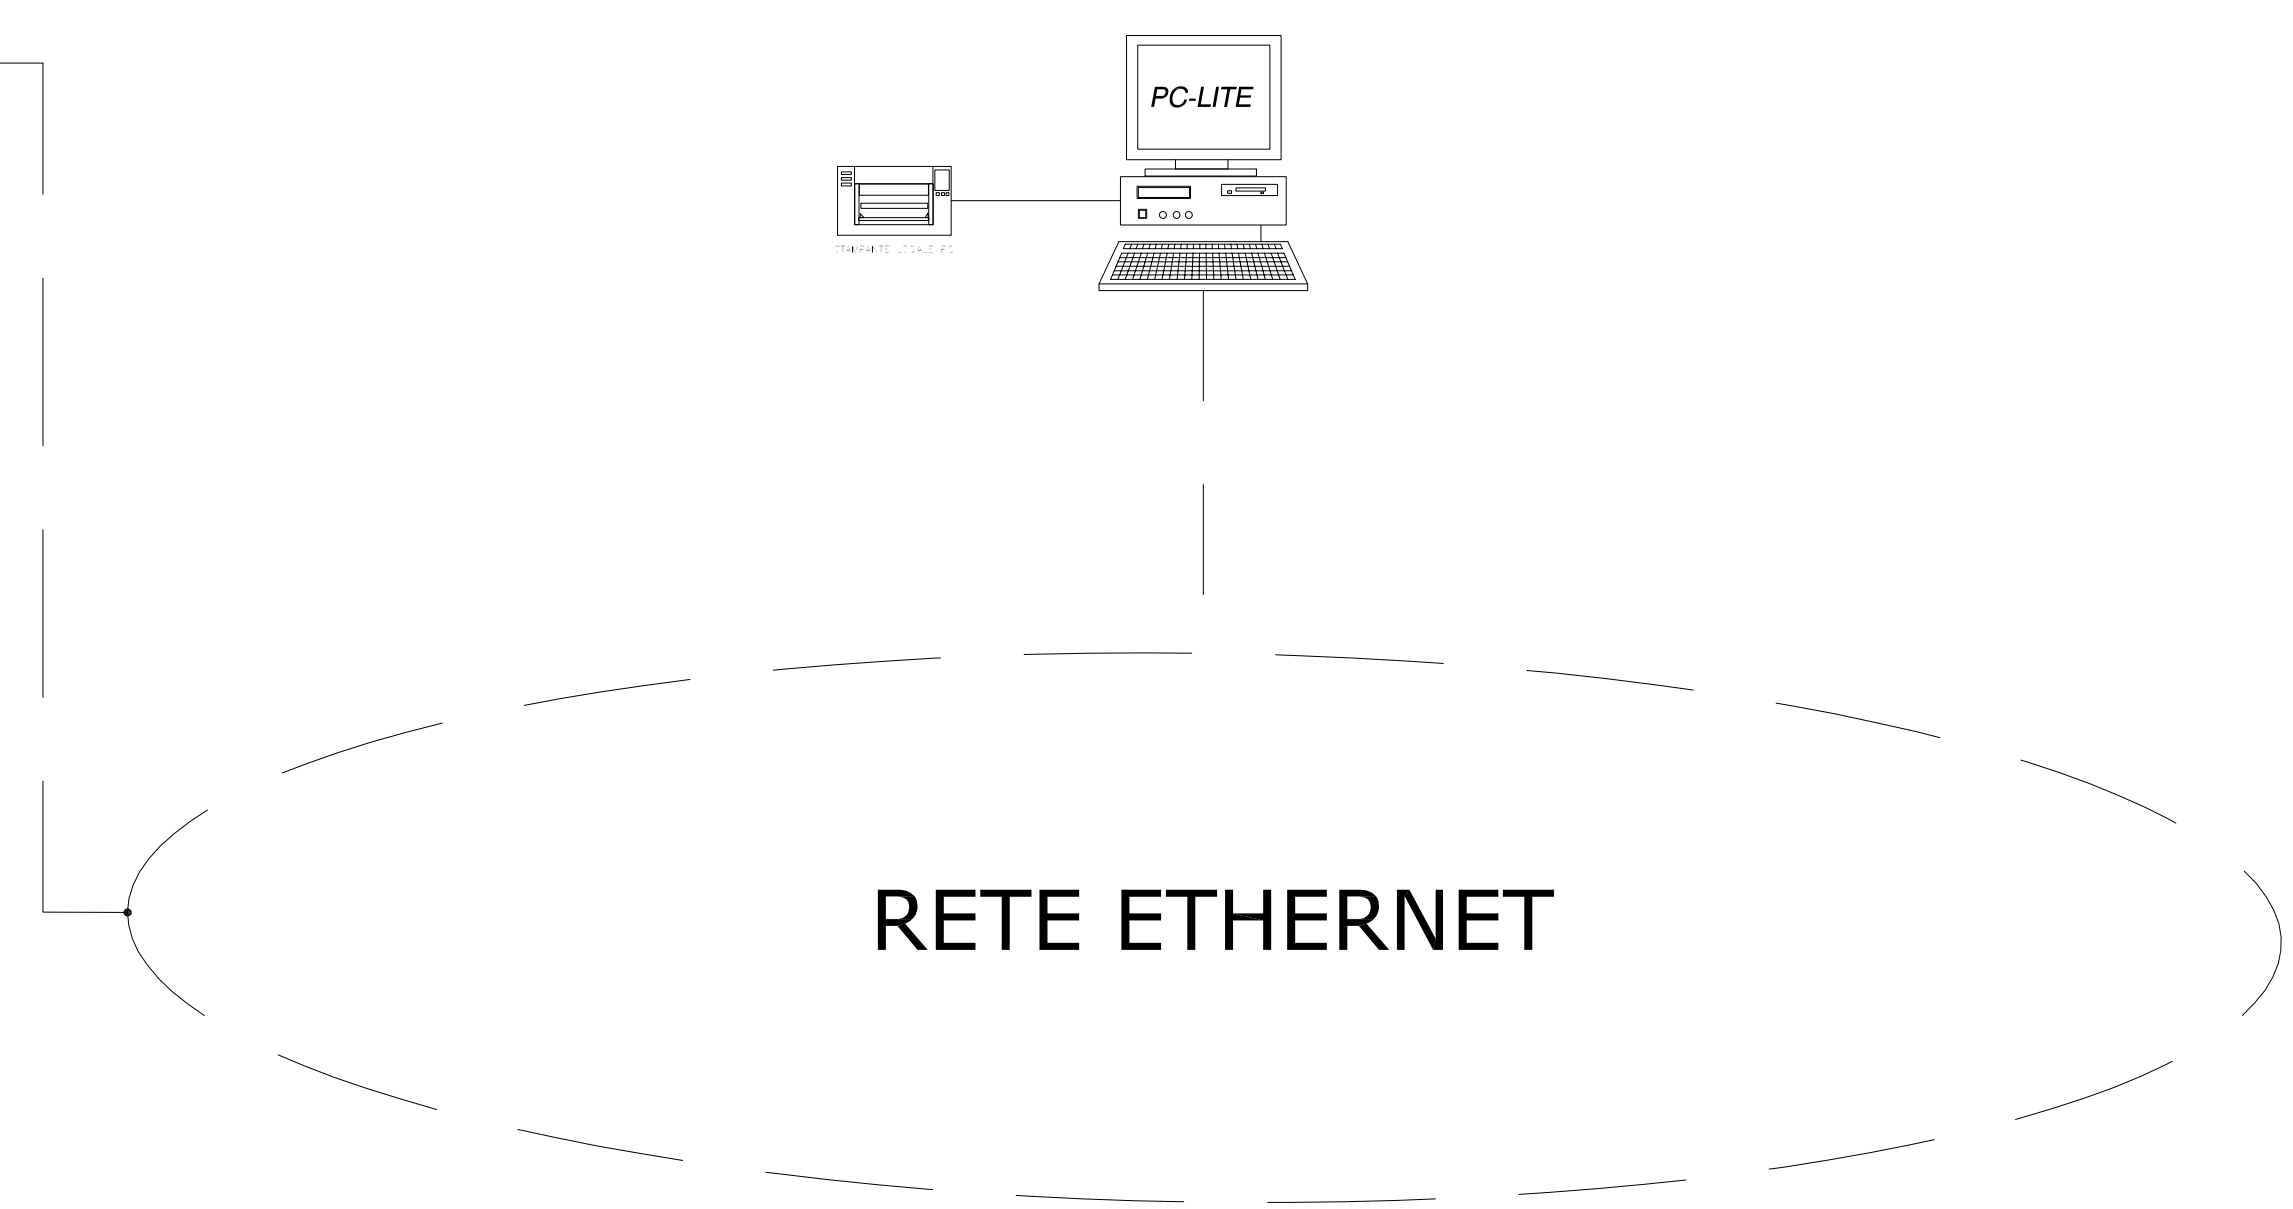


NOTA:
Il dimensionamento dell'impianto è stato realizzato considerando tutte le lampade alimentate da alimentatori elettronici. Qualsiasi altro tipo di carico non è accettato dal sistema.



codice PRG0931-13	nome/oggetto Paratoio MOSE laguna Venezia _ bocca San Nicolò
data 07/01/2014	III./segn. di sic. cassoni 5-7 + spalla + edif. Sud PWS "A"/"B"
nome file -----	IL PRESENTE LAYOUT/SCHEMA È DA RITENERE DI PRINCIPIO VALIDO SOLTANTO COME STUDIO PRELIMINARE PER QUOTAZIONE QUINDI NON UTILIZZABILE QUALE ELABORATO ESECUTIVO DI REALIZZAZIONE D'IMPIANTO. A TERMINI DI LEGGE È VIETATO COPRINCIPALMENTE IL CONTENUTO SENZA AUTORIZZAZIONE.
scala -----	SEI Schneider Electric Industrie Italia S.p.A. Via Genova, 17 40018 Pieve di Cento (BO) Italy Tel. +39 0516839111 Fax. +39 0516839140 www.schneider-electric.it
n° tavola 02-02	Schneider Electric

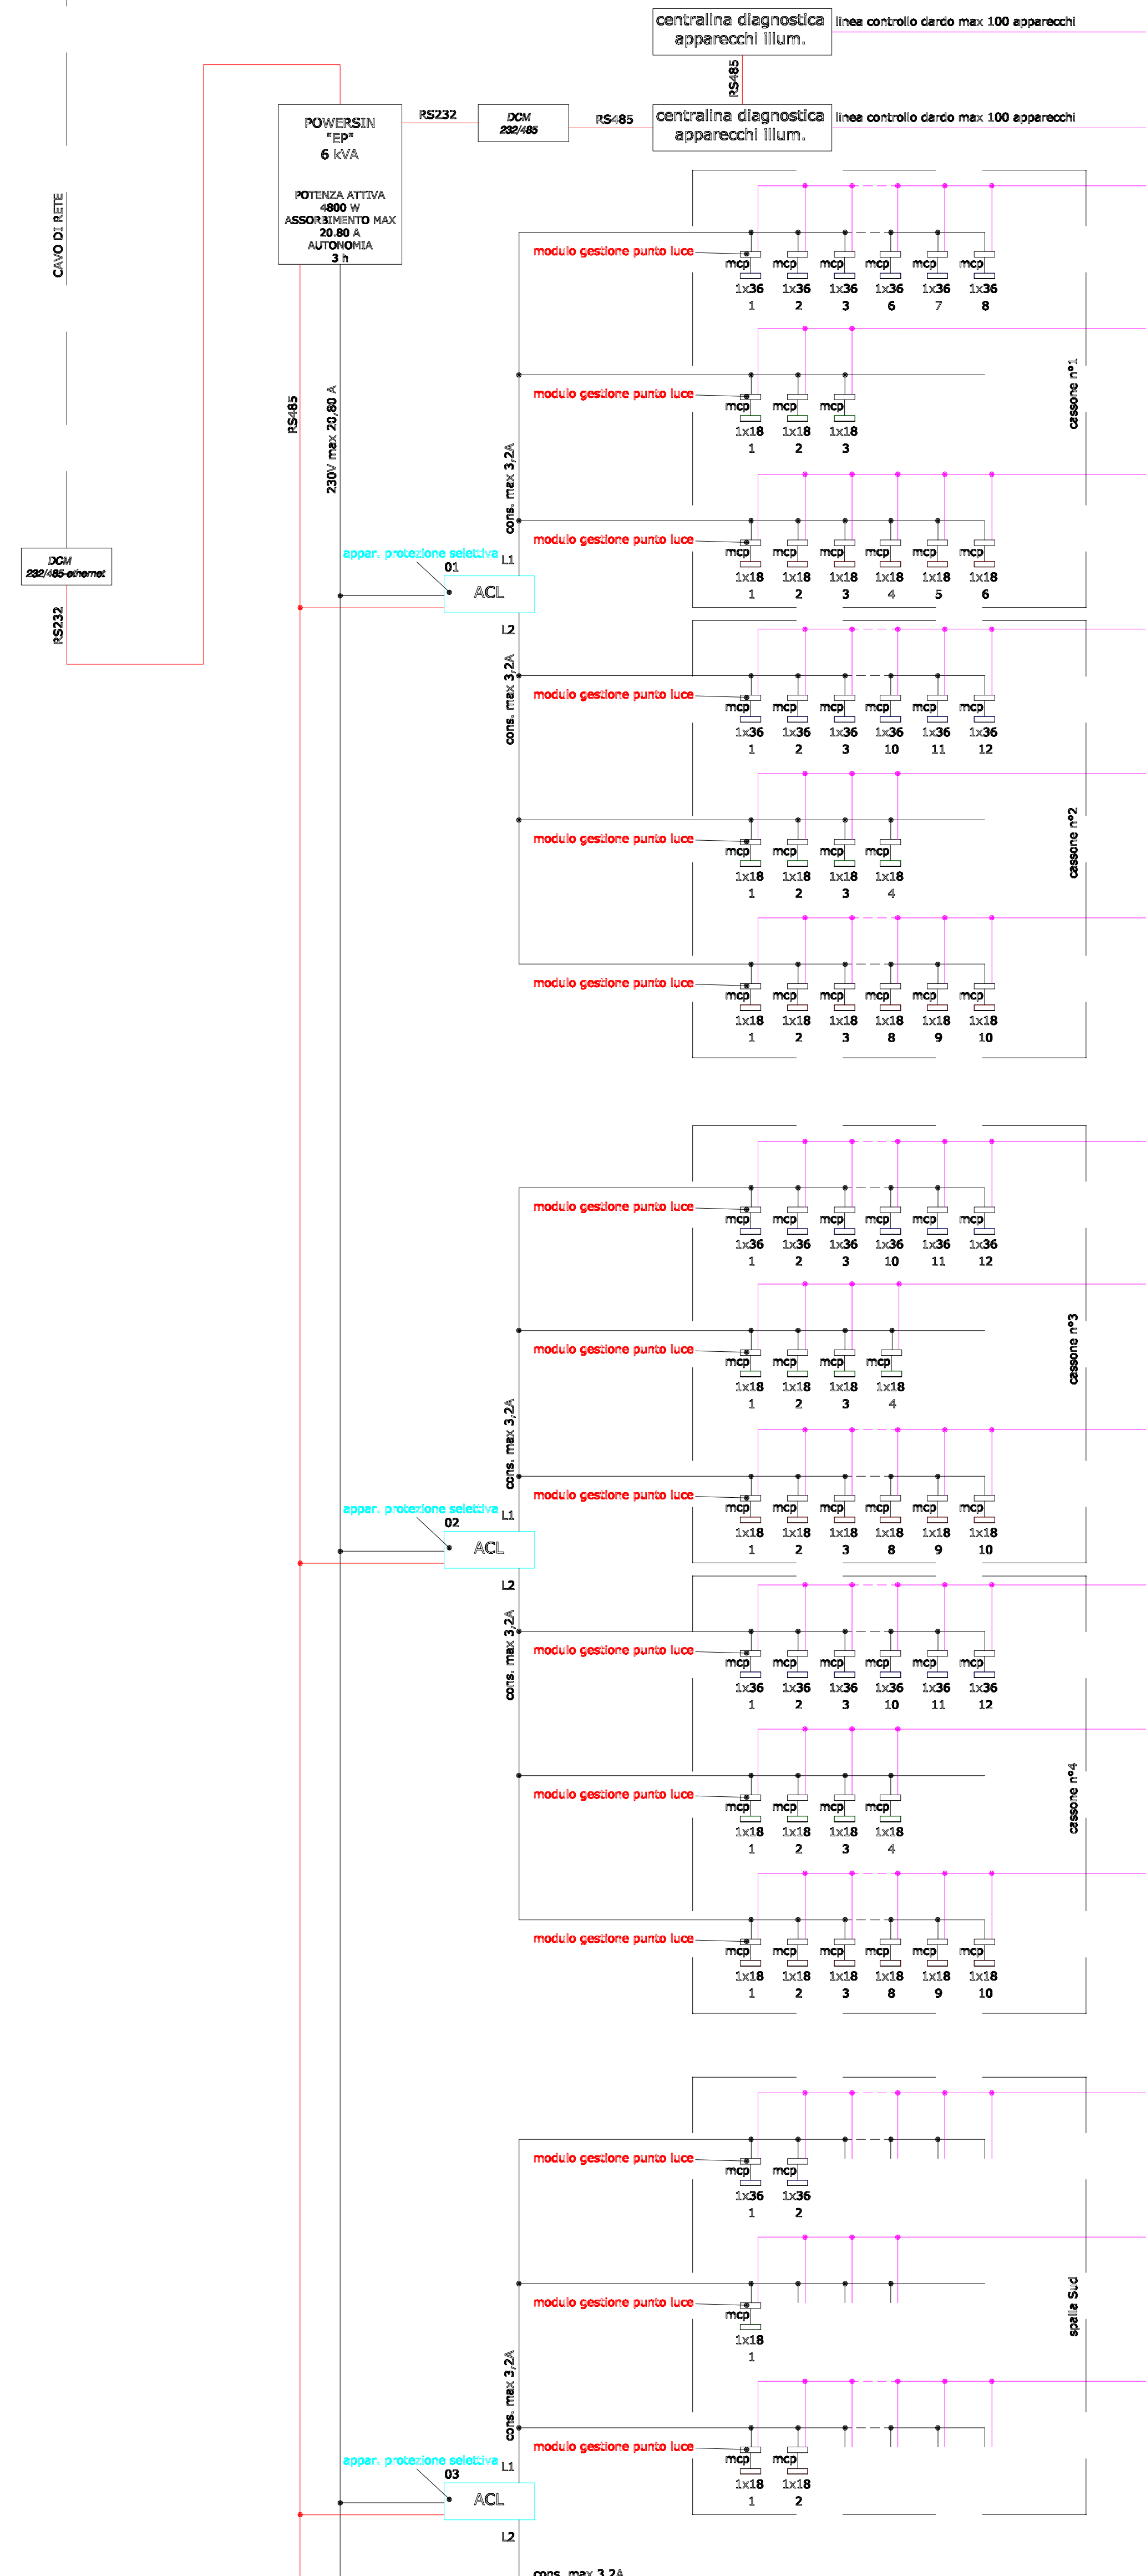

"A"




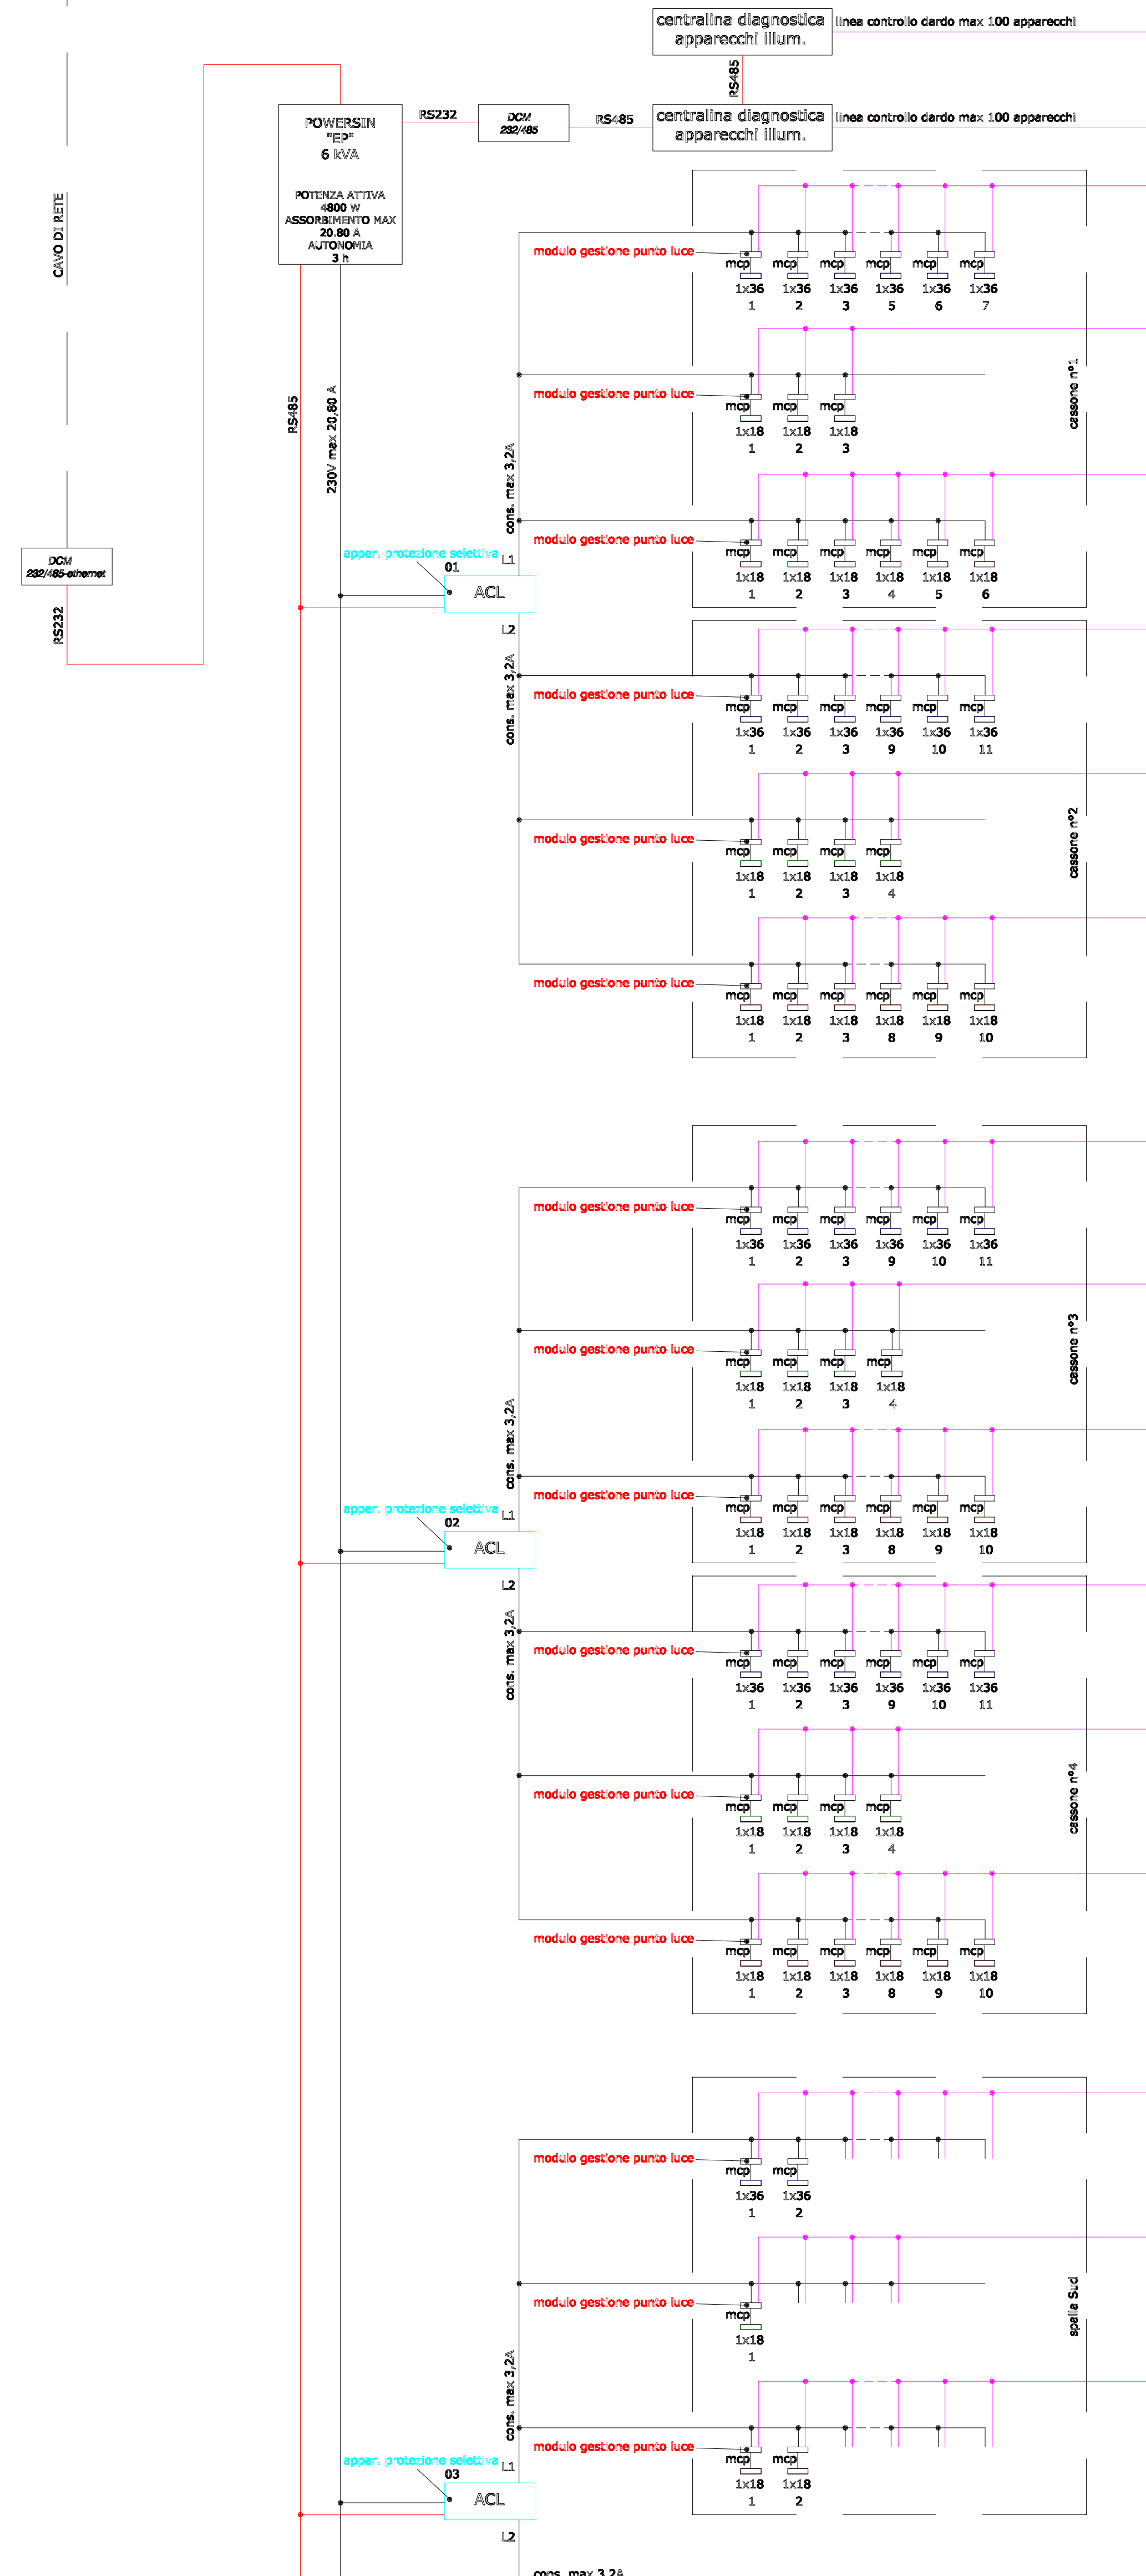


"B"

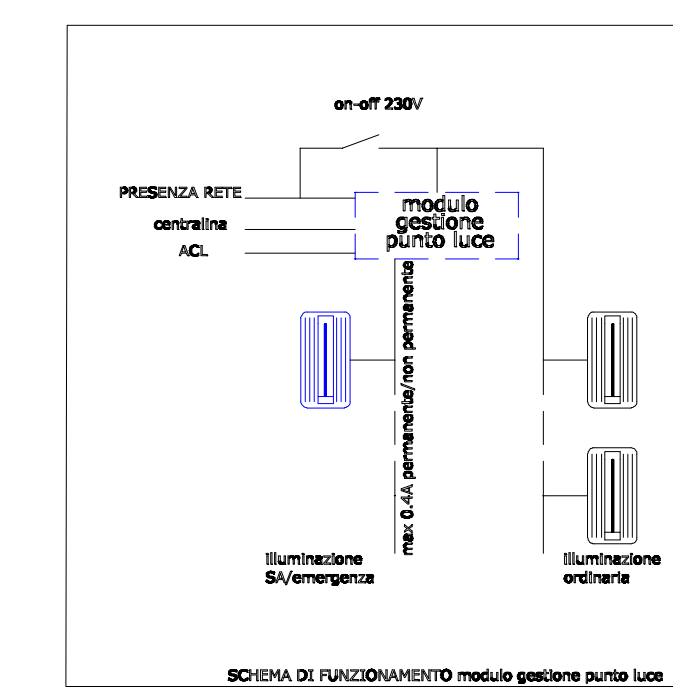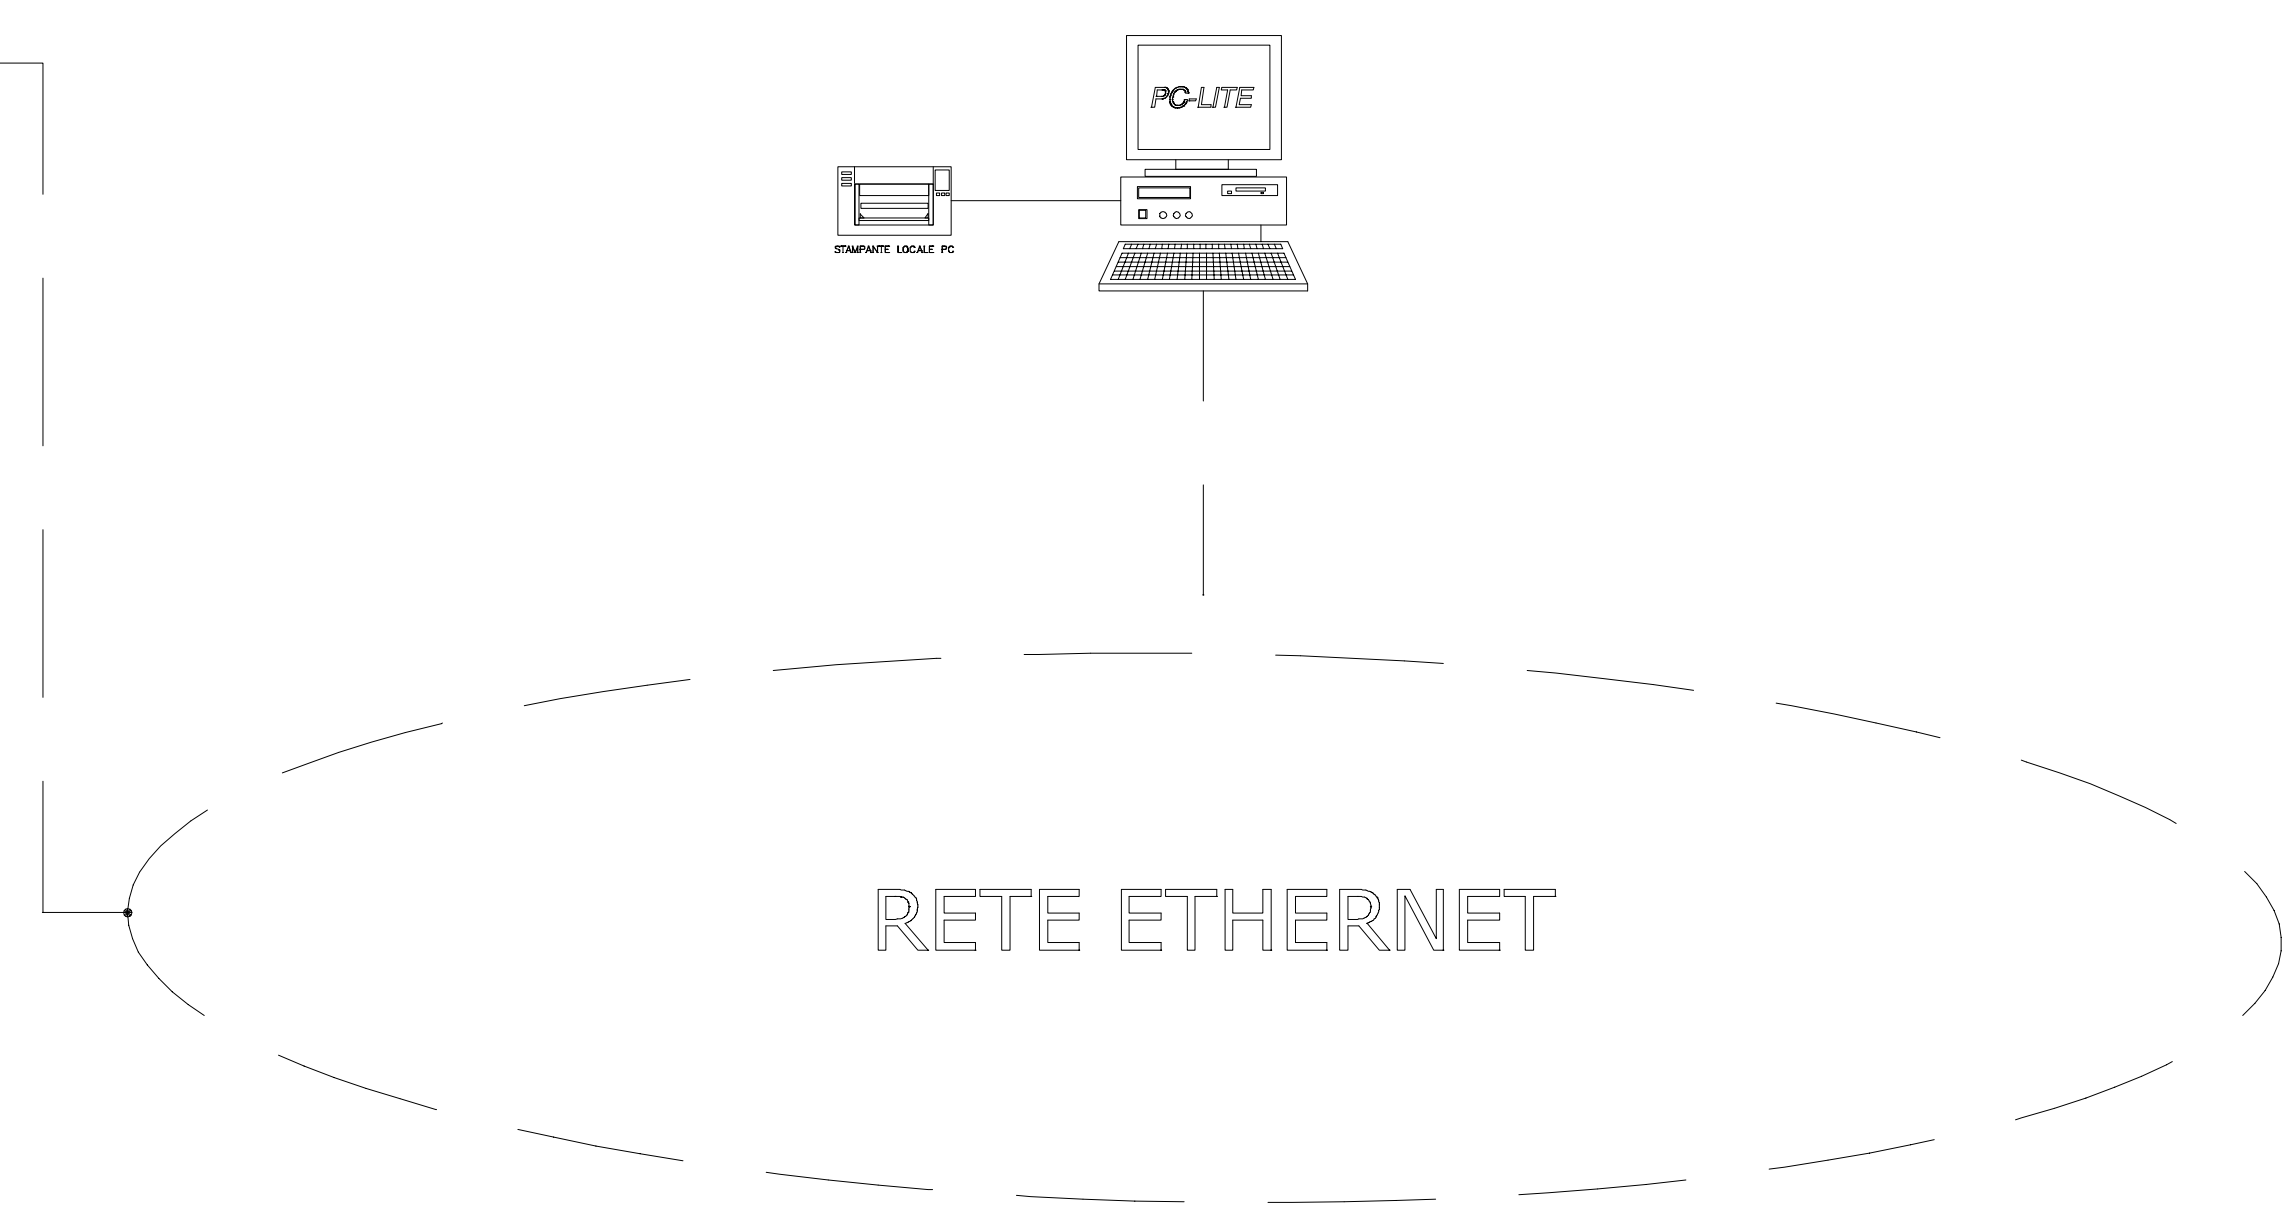


NOTA:
Il dimensionamento dell'impianto è stato realizzato considerando tutte le lampade alimentate da alimentatori elettronici. Qualsiasi altro tipo di carico non è accettato dal sistema.

CODICE PRG0931-13	nome/oggetto Paratoie MOSE laguna Venezia _ bocca Malamocco
DATA 07/01/2014	III./segn. di sic. cassoni 1-4 + spalla Sud PWS "A"/"B"
NOTE	IL PRESENTE LAVORO/SCHEMA È DA INTENDERSI DI PRINCIPIO VALIDO SOLTANTO COME STUDIO PRELIMINARE PER QUOTAZIONE QUANDO NON UTILIZZABILE QUAL È ELABORATO ESCLUSIVO DI REALIZZAZIONE PRODOTTO A TERMINI DI LEGGE IN VERTU' CONVENIENZA A TORSI IL CONTRATTO SENZA AUTOREGGIAZIONE.
SCALA	© Schneider Electric Industrial Italia S.p.A. Via Genova, 17 40138 Pieve di Corone (BO) Italy Tel. +39 051 6639111 Fax. +39 051 6616417 www.schneider-electric.it
1° LIVELLO 01-02	

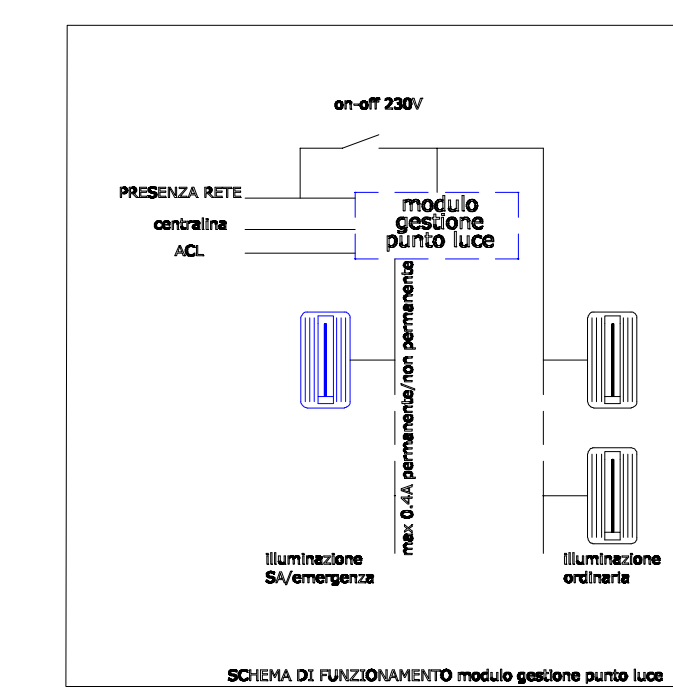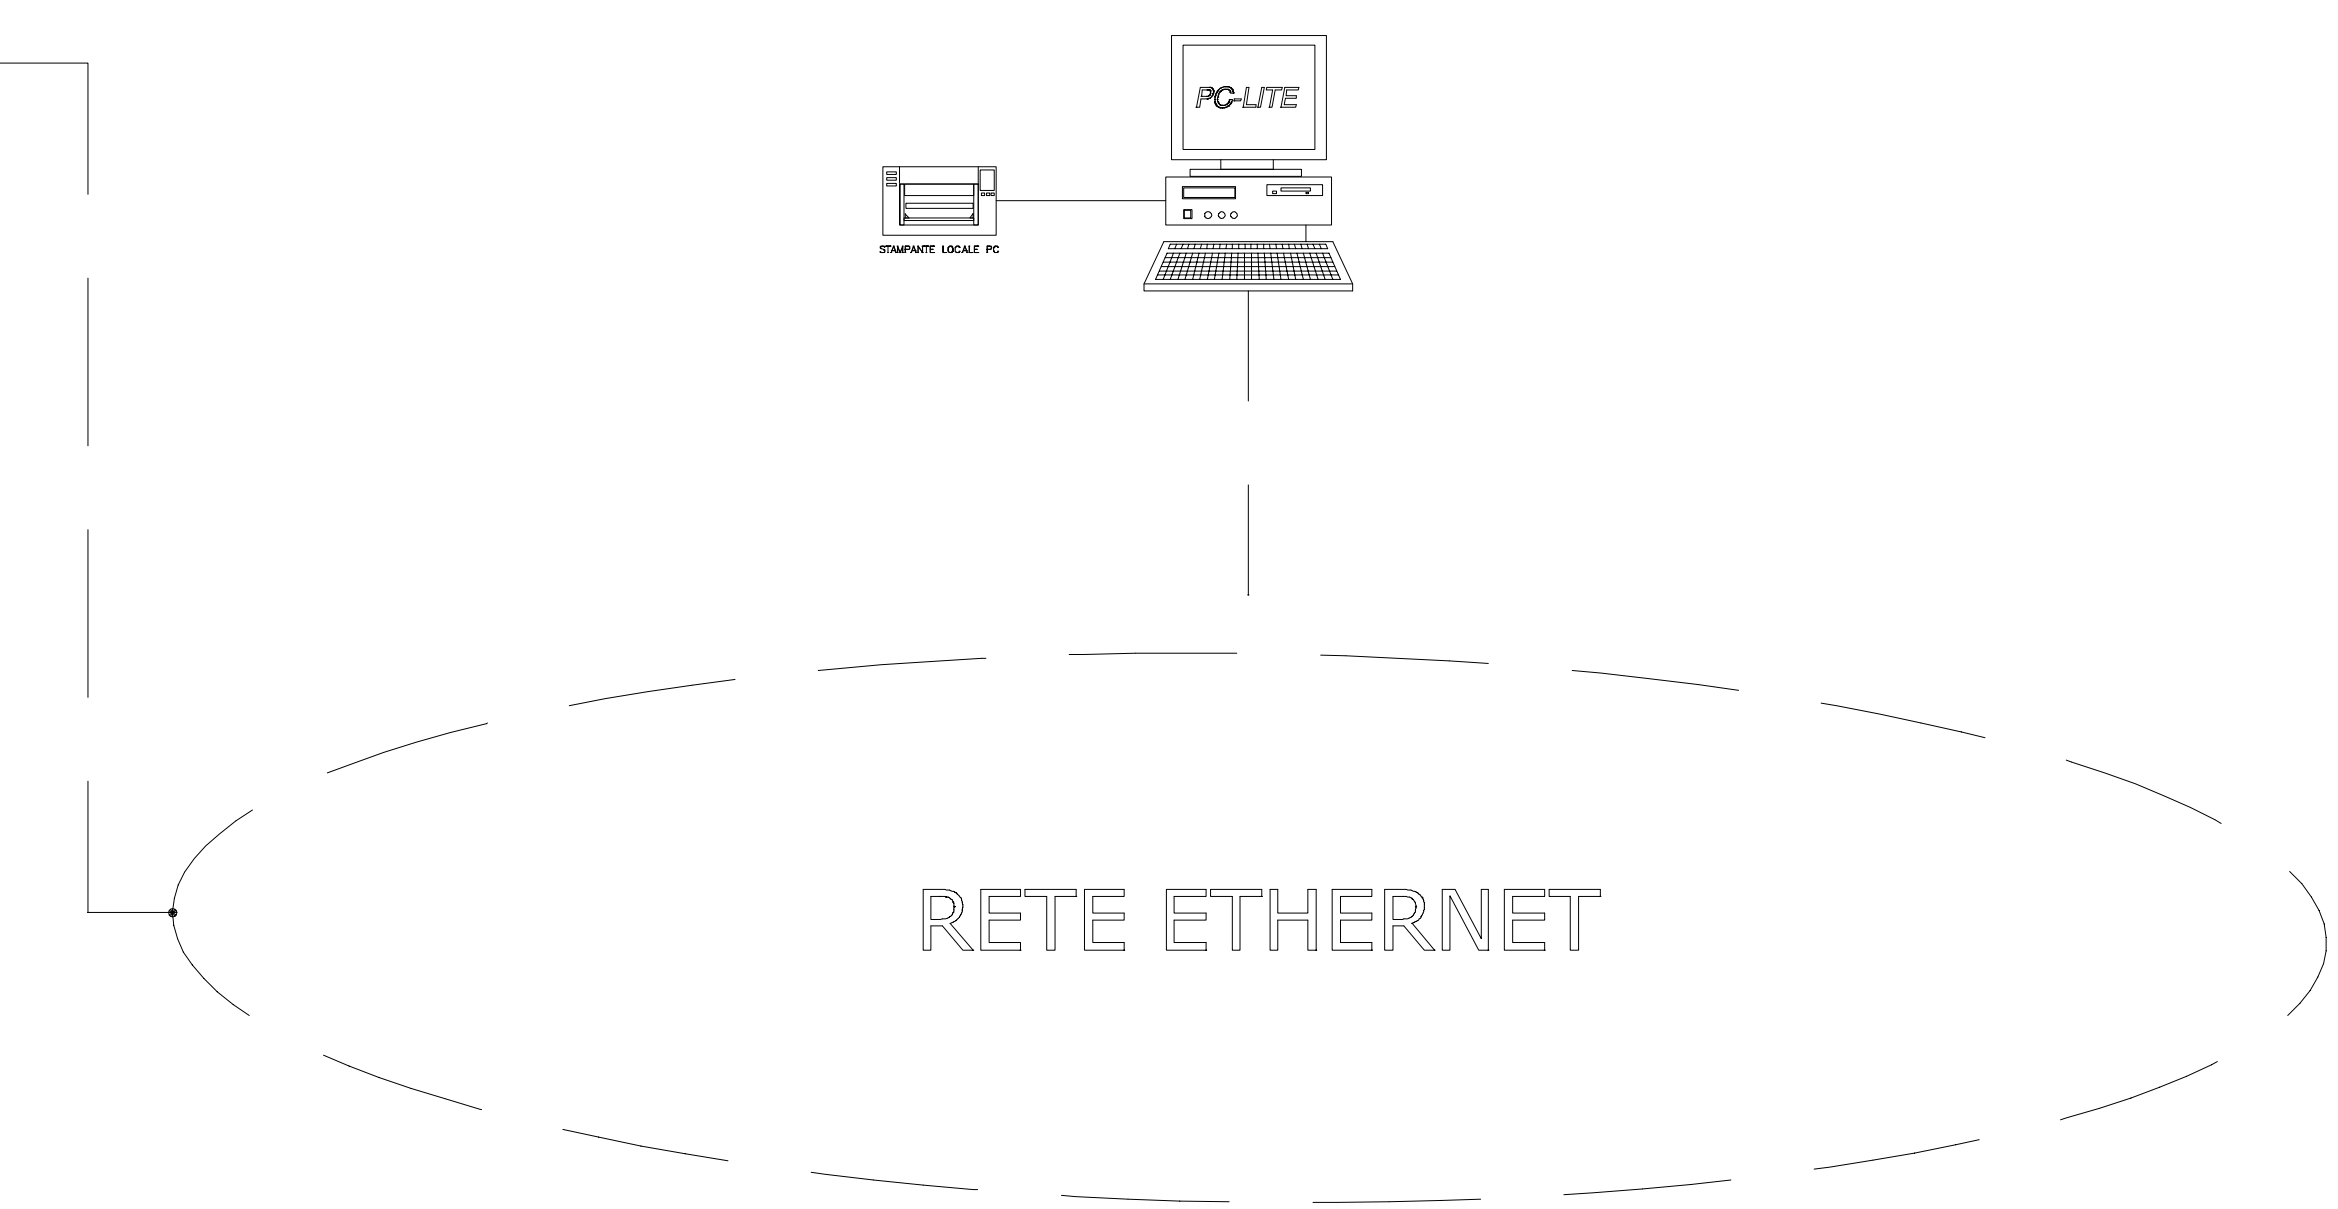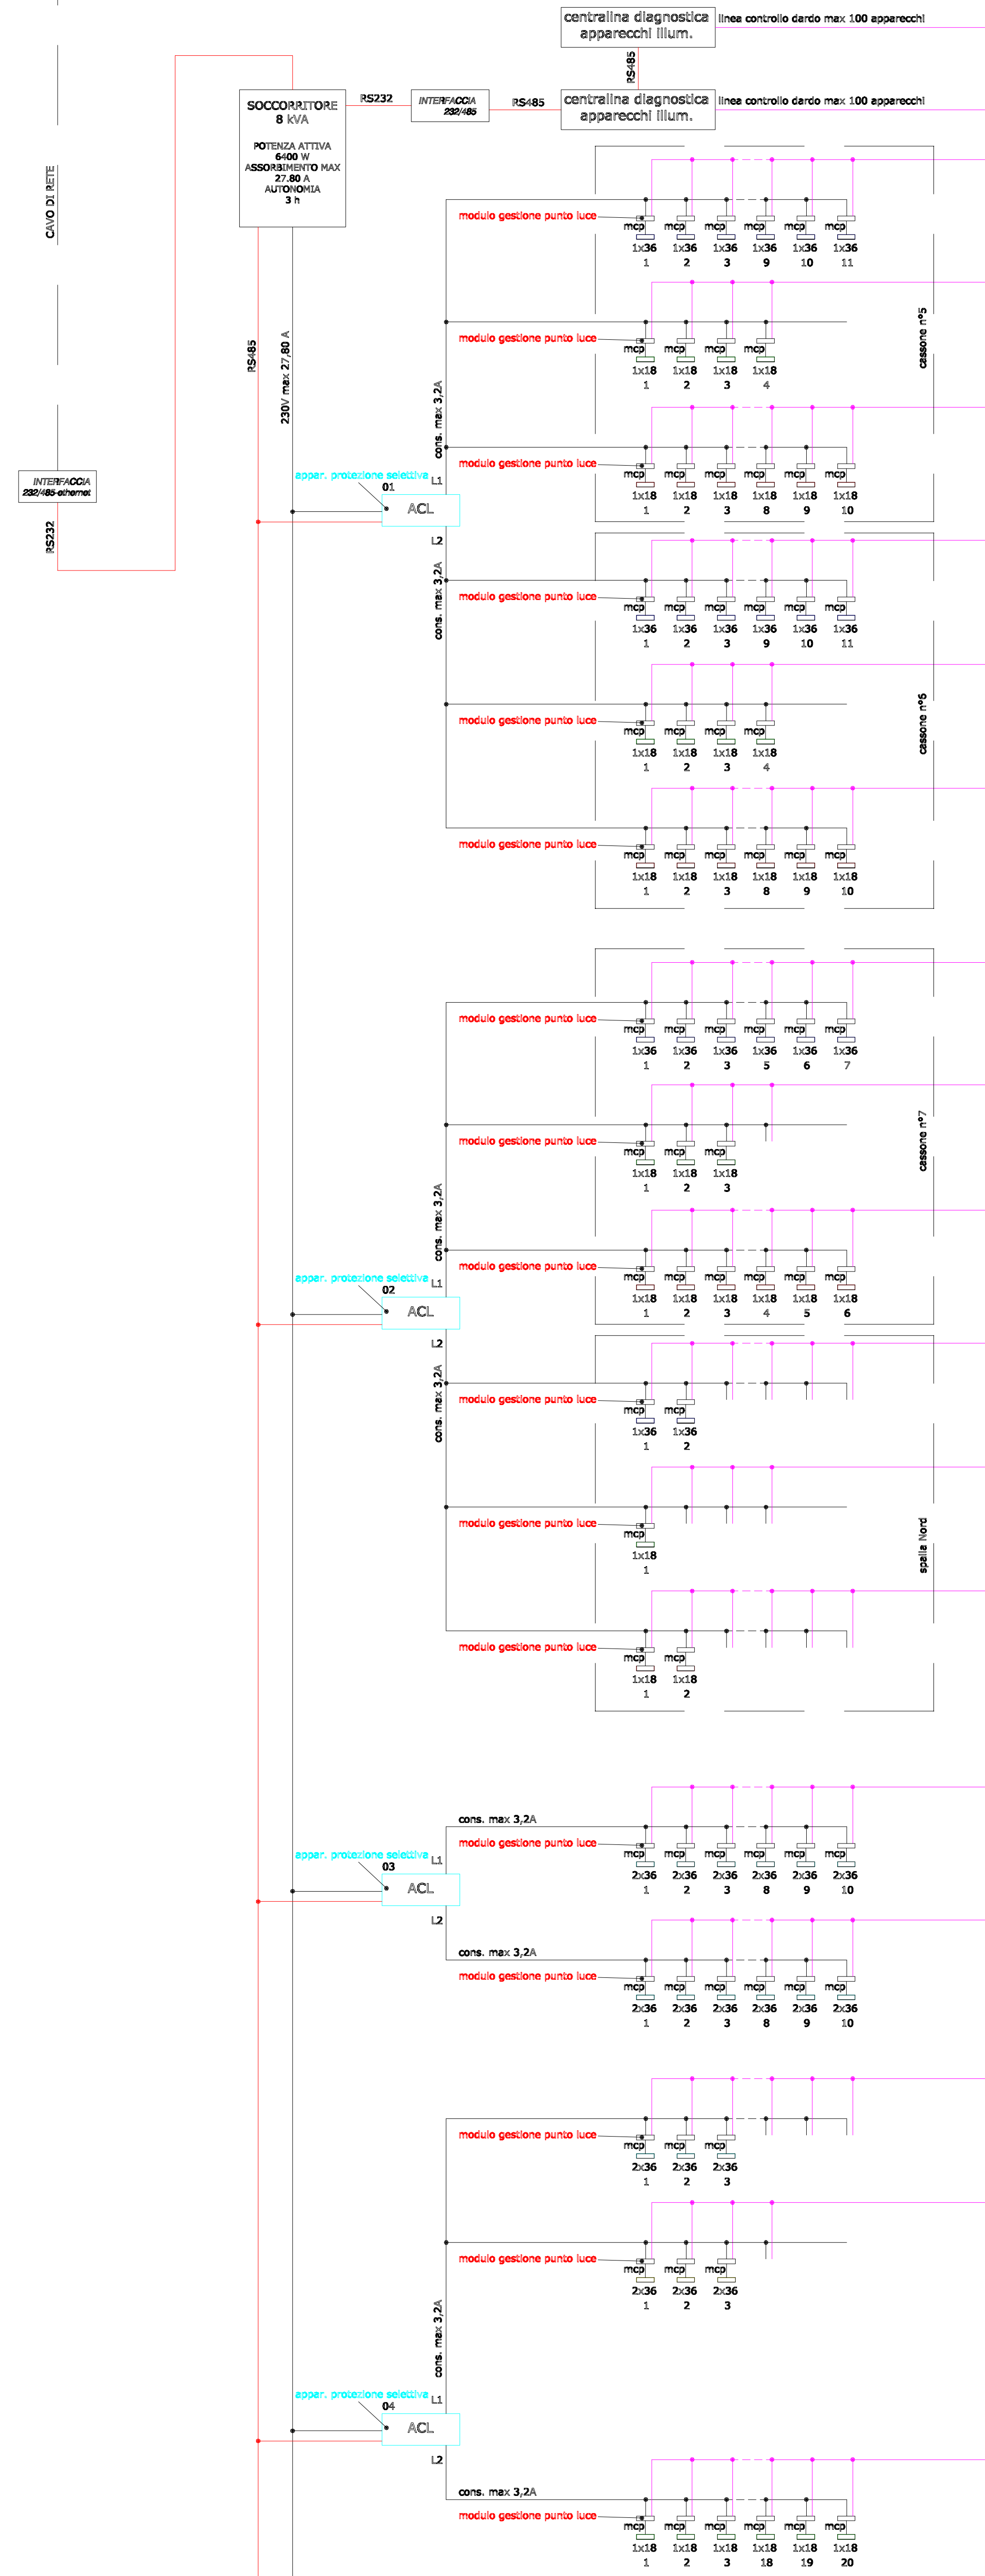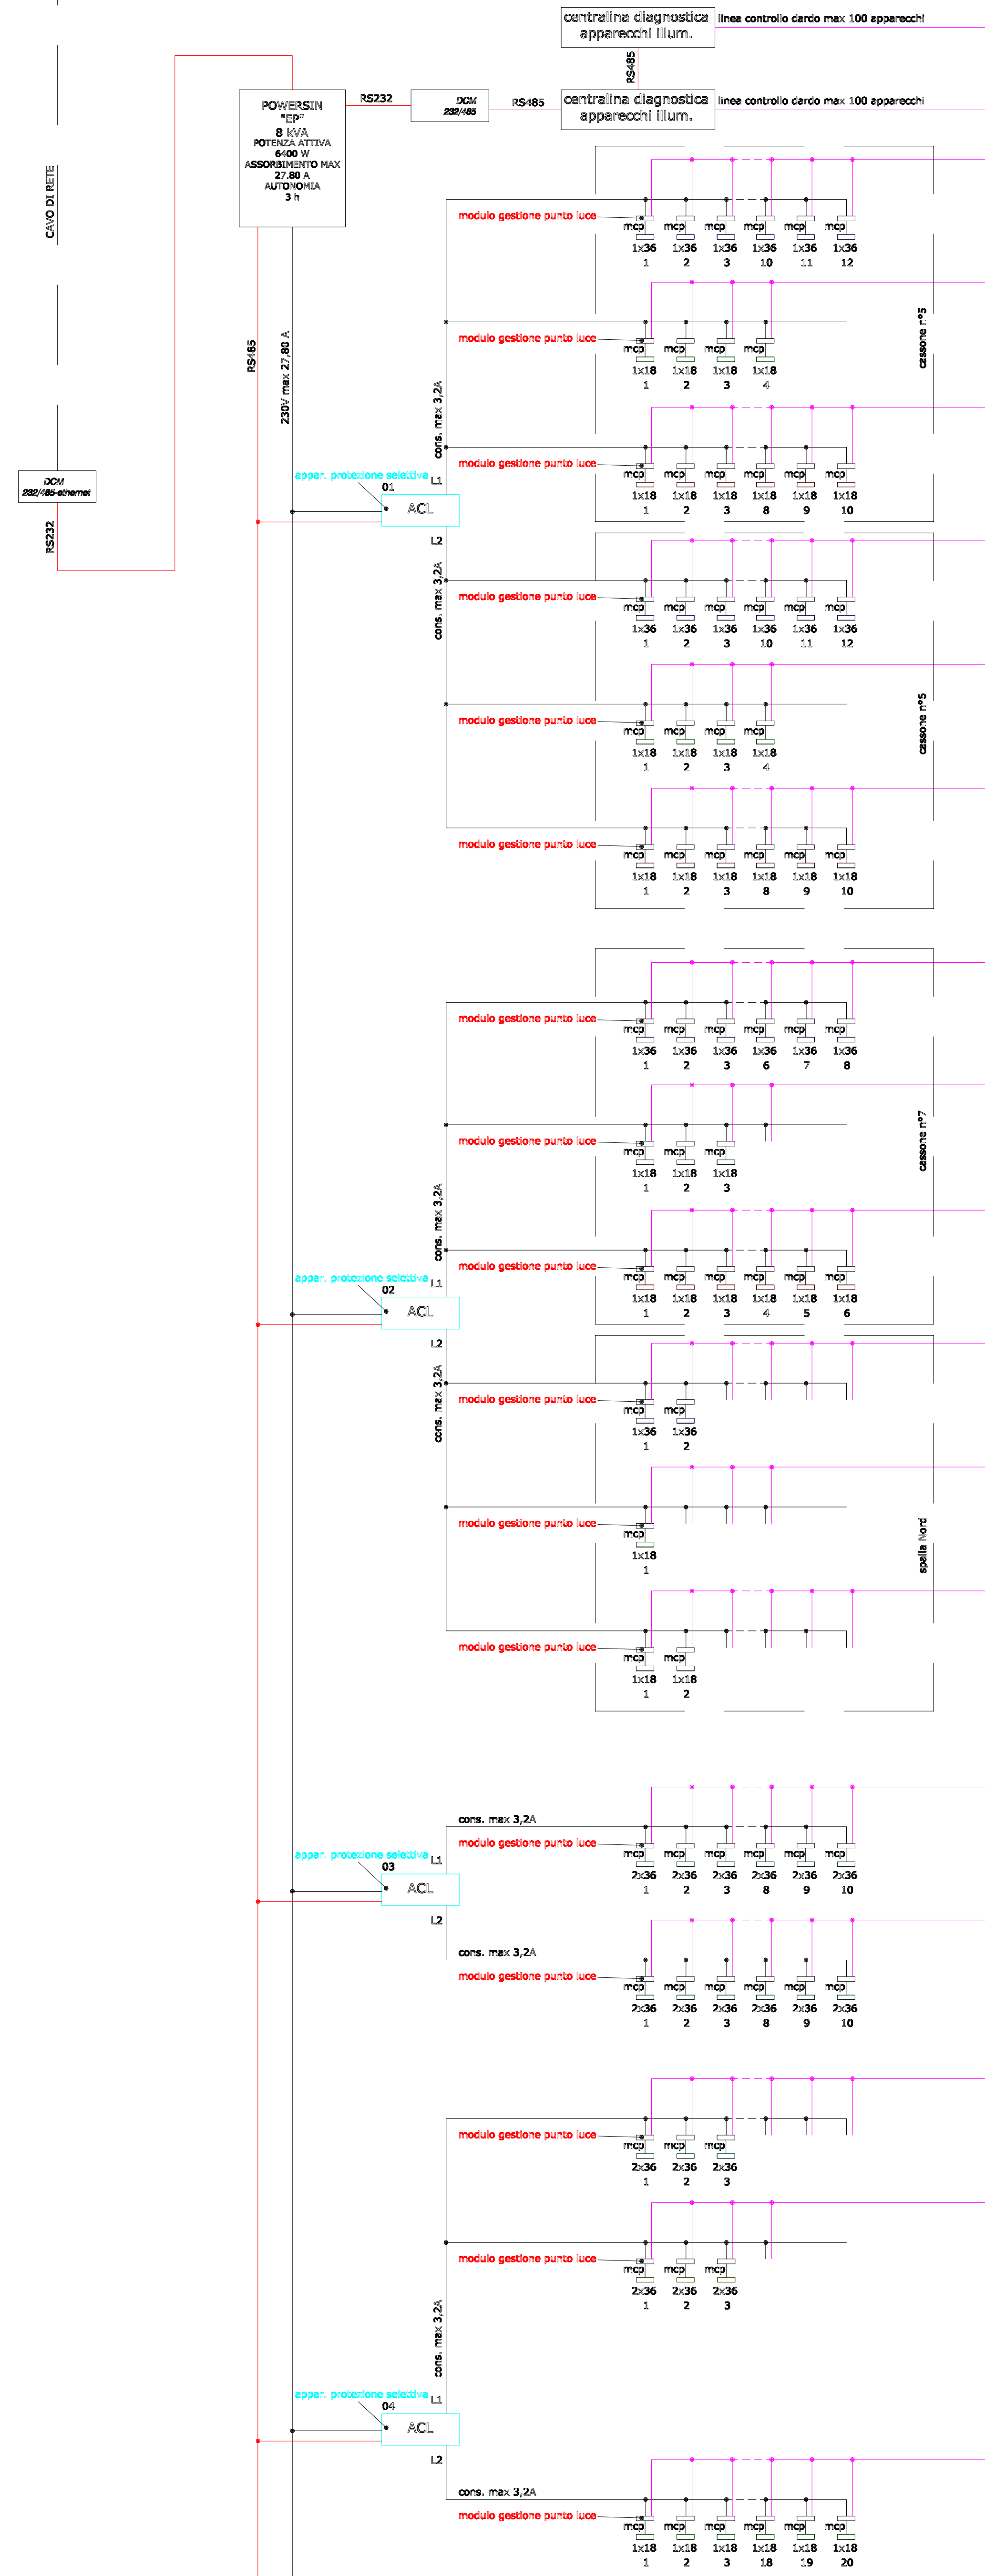


NOTA:
Il dimensionamento dell'impianto è stato realizzato considerando tutte le lampade alimentate da alimentatori elettronici. Qualsiasi altro tipo di carico non è accettato dal sistema.



codice PRG0931-13	nome/oggetto Paratoio MOSE laguna Venezia _ bocca Malamocco
data 07/01/2014	III./segn. di sic. cassoni 5-7 + spalla + edif. Nord PWS "A"/"B"
nome filo	IL PRESENTI LAVORI/SOLUZIONI SI DA ATTUARE DI PRINCIPIO VALIDO SOLOSTANTO CONE STUDIO PRELIMINARE PER QUOTAZIONE QUANDO NON UTILIZZABILE QUALE ELABORATO ESCLUSIVO DI REALIZZAZIONE PRODOTTO A TERMINI DI LEGGE E VENTILIO CONVENIRE A TERE IL CONTRATTO SENZA AUTOREGGIAZIONE.
scelta	© Schneider Electric Industrial Italia S.p.A. Via Genova, 17 40138 Pieve di Corona (BO) Italy Tel. +39 051 6639111 Fax. +39 051 6616417 www.schneider-electric.it
n° tavola 02-02	

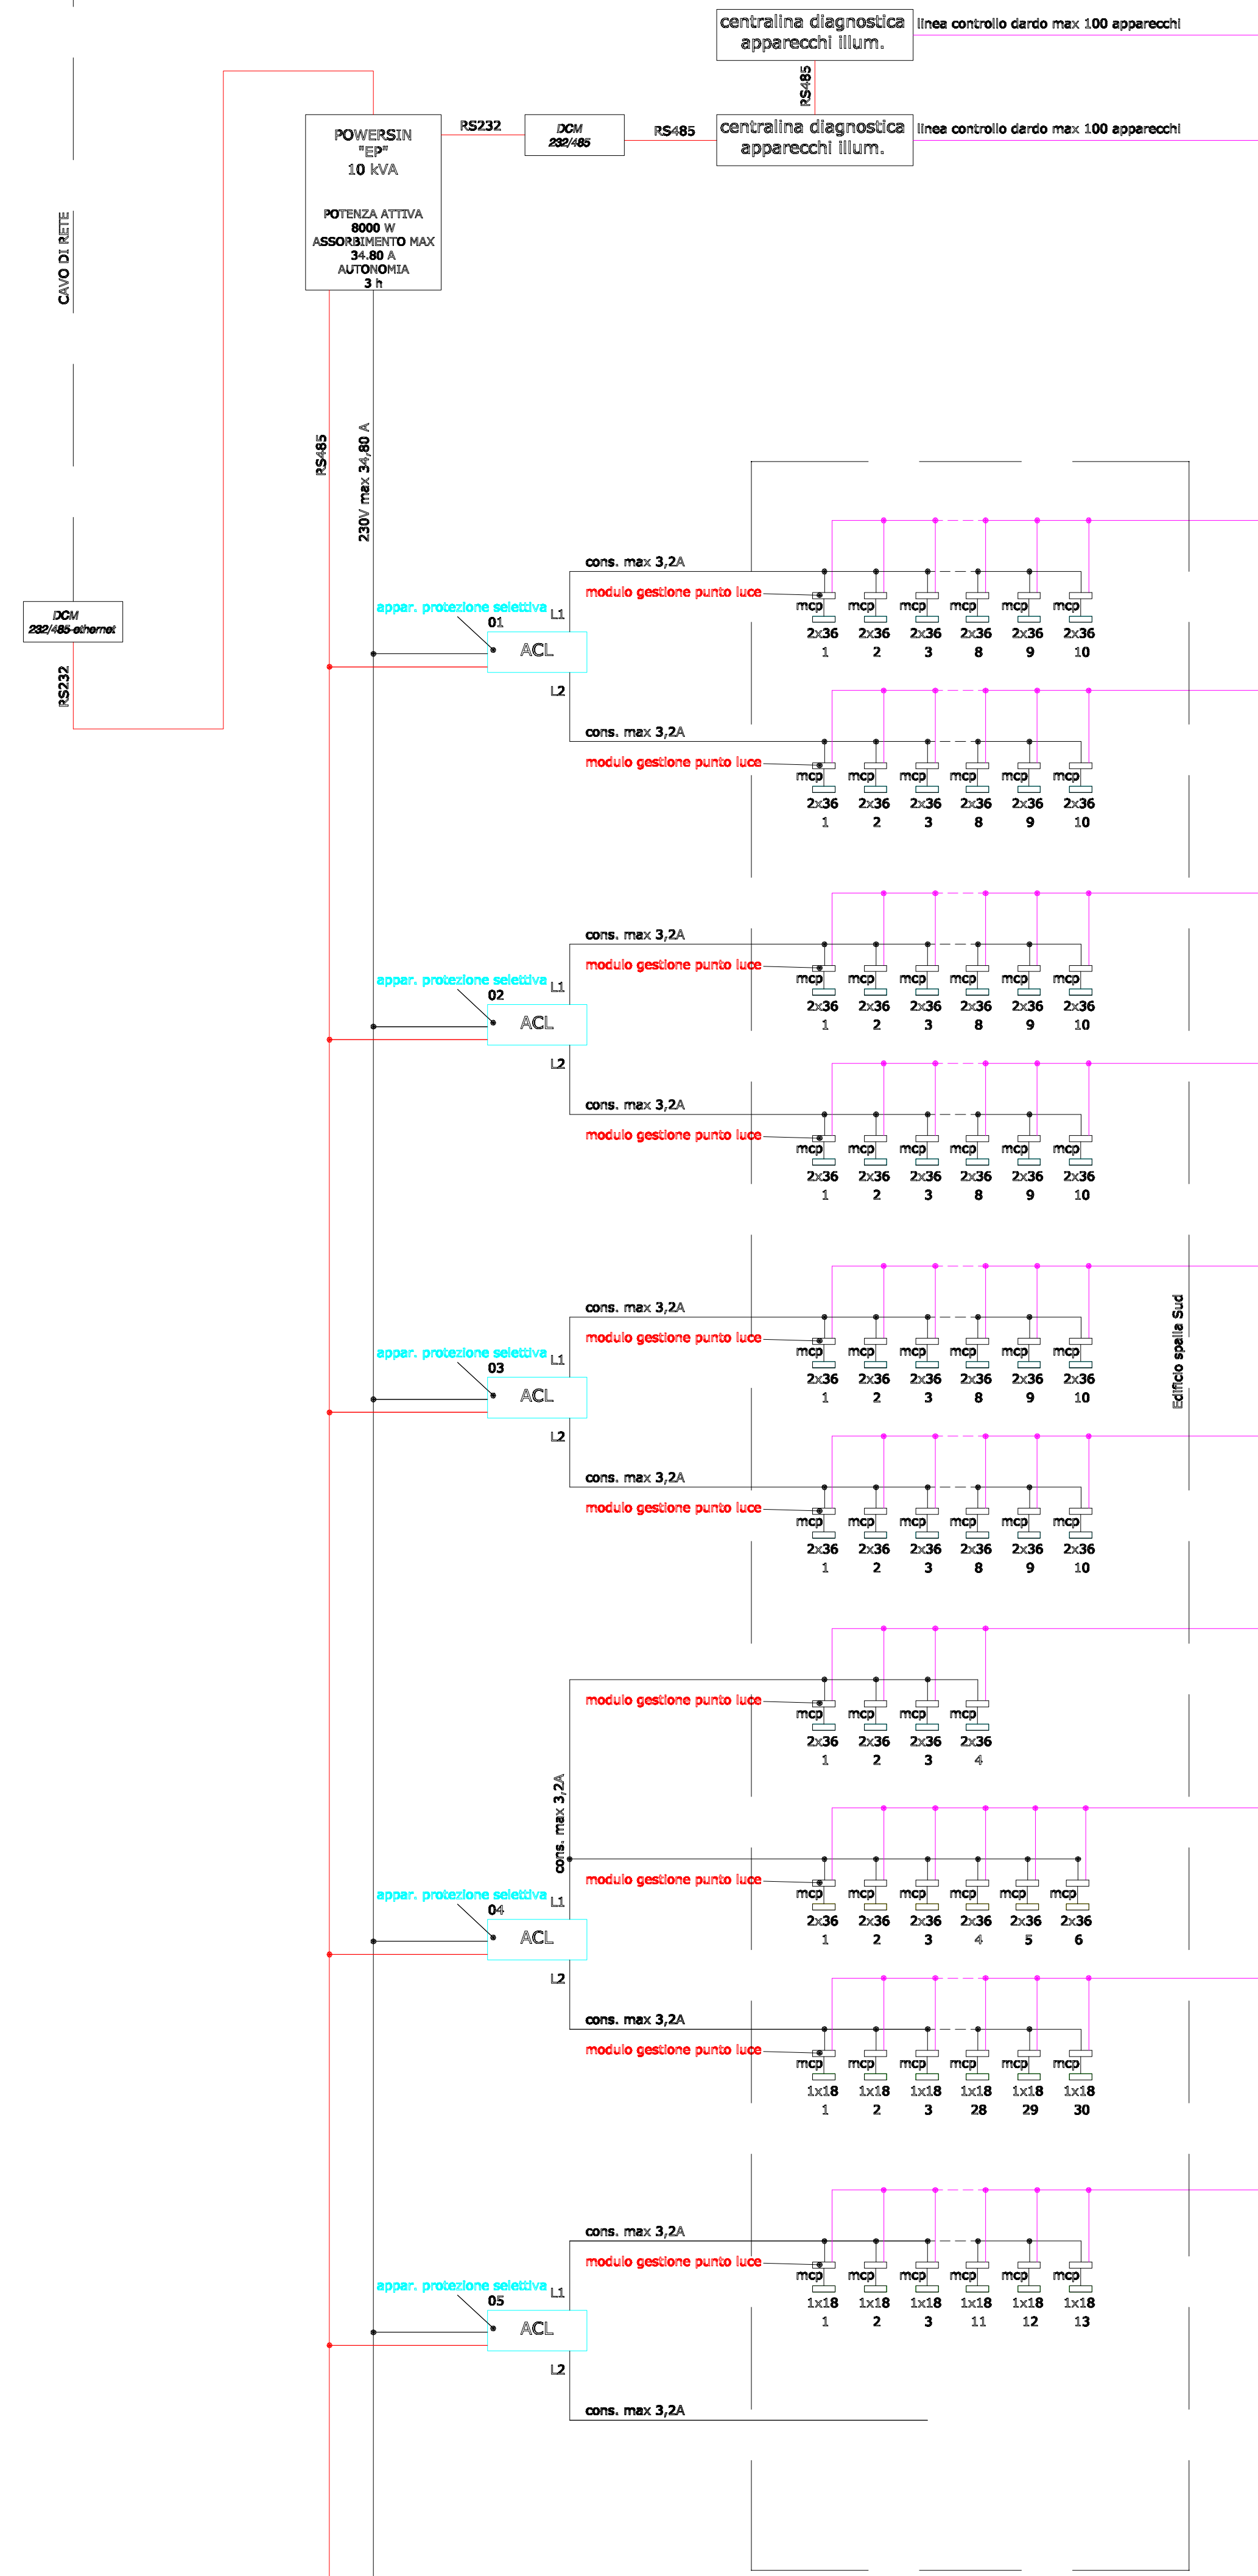

"A"


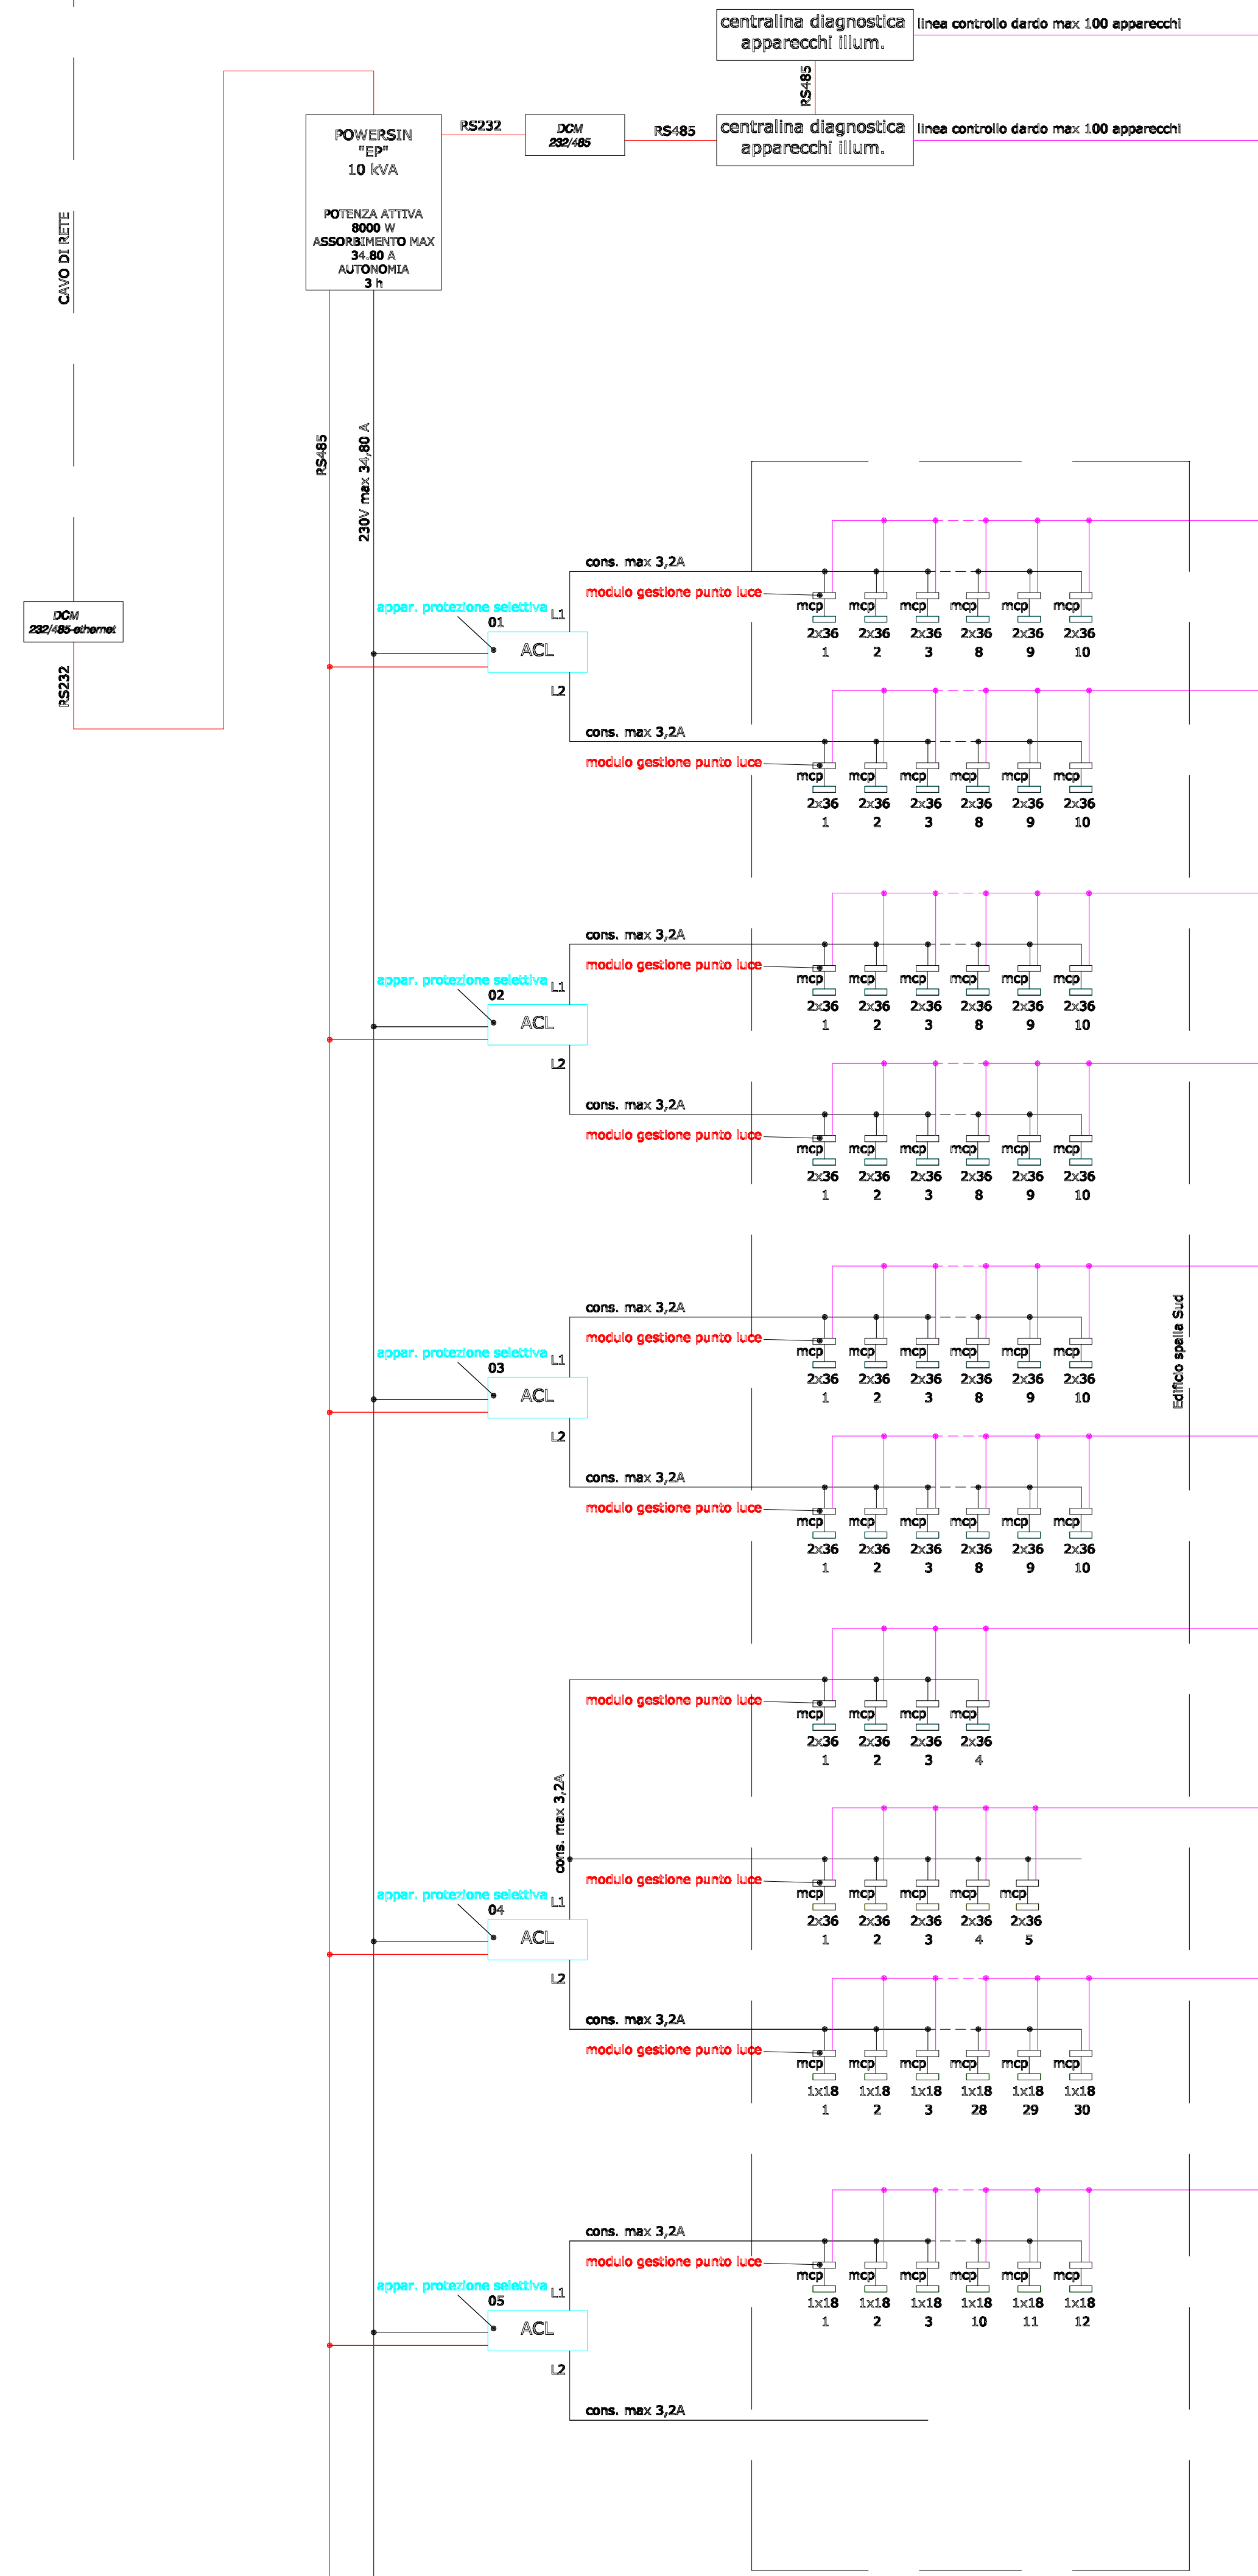


"B"

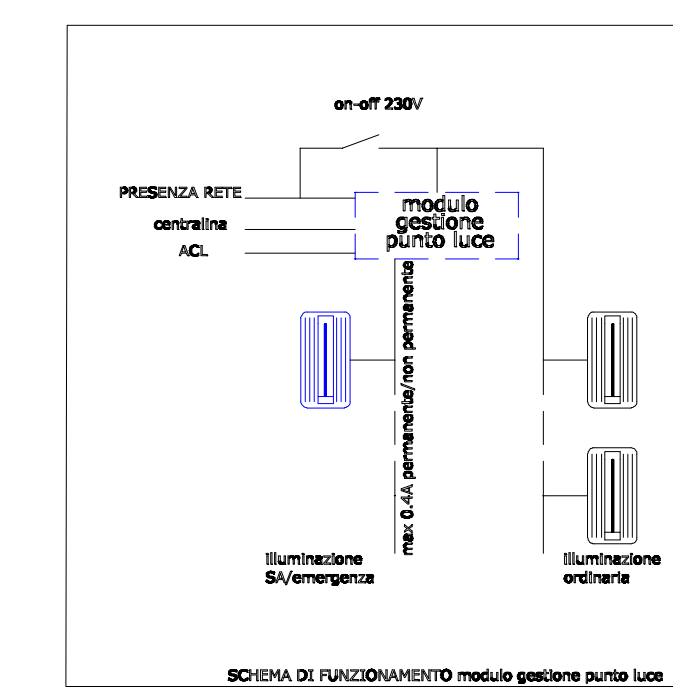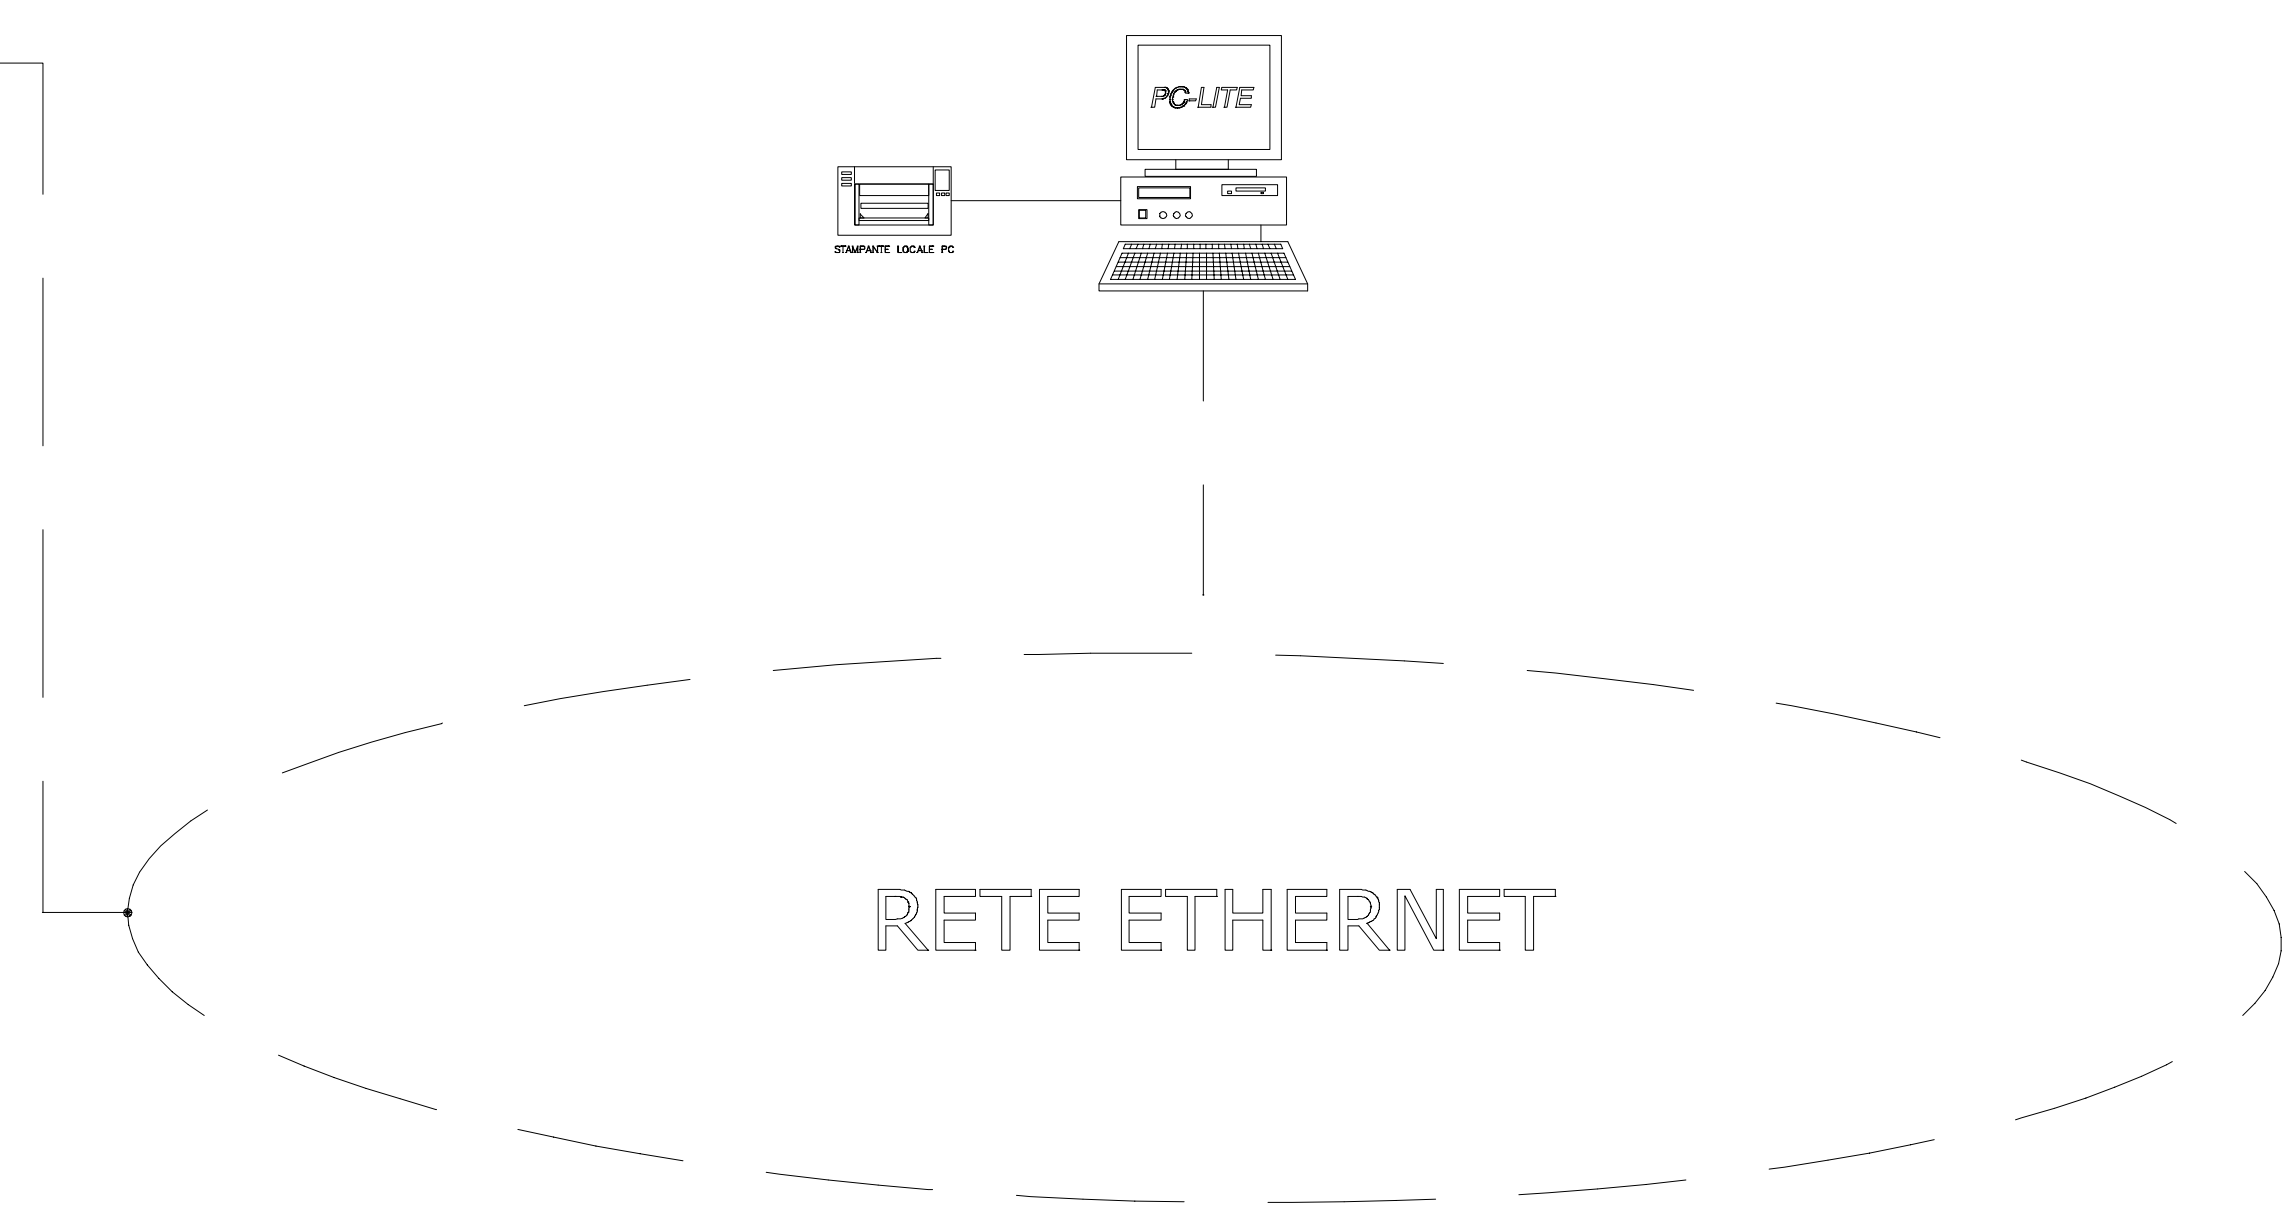

NOTA:
Il dimensionamento dell'impianto è stato realizzato considerando tutte le lampade alimentate da alimentatori elettronici. Qualsiasi altro tipo di carico non è accettato dal sistema.

CODICE PRG0931-13	nome/oggetto Paratoio MOSE laguna Venezia _ bocca Malamocco III./segn. di sic. solo edif. Sud PWS "A"/"B"
DATA 07/01/2014	
nome file	IL PRESENTI LAVORI/SOLUZIONI SI DA INTENDERE DI PRINCIPIO VALIDO SOLTANTO COME STUDIO PRELIMINARE PER QUOTAZIONE QUANDO NON UTILIZZABILE QUALI E ELABORATO ESCLUSIVO DI REALIZZAZIONE PRODOTTO A TERMINI DI LEGGE E VESTITO CONFORMARE A TUTTI IL CONTENUTO SENZA AUTORIZZAZIONE.
SCALA	© Schneider Electric Industrie Italia S.p.A. Via Genova, 17 40138 Pieve di Corone (BO) Italy Tel. +39 0516639111 Fax. +39 051661647 www.schneider-electric.it
1° LAVORO 01-02	Schneider Electric

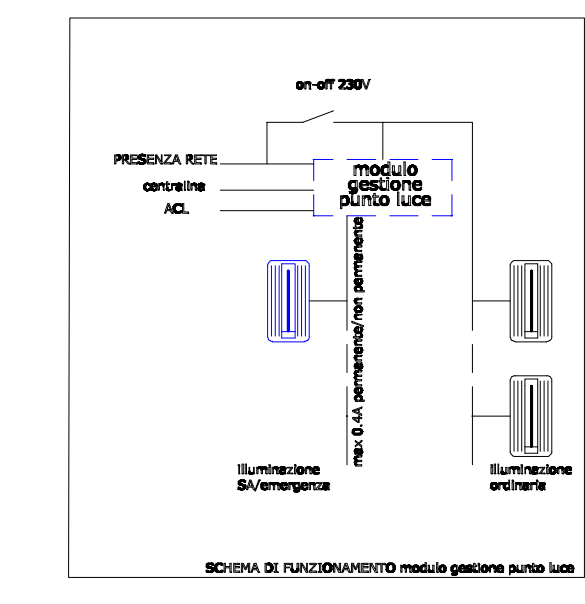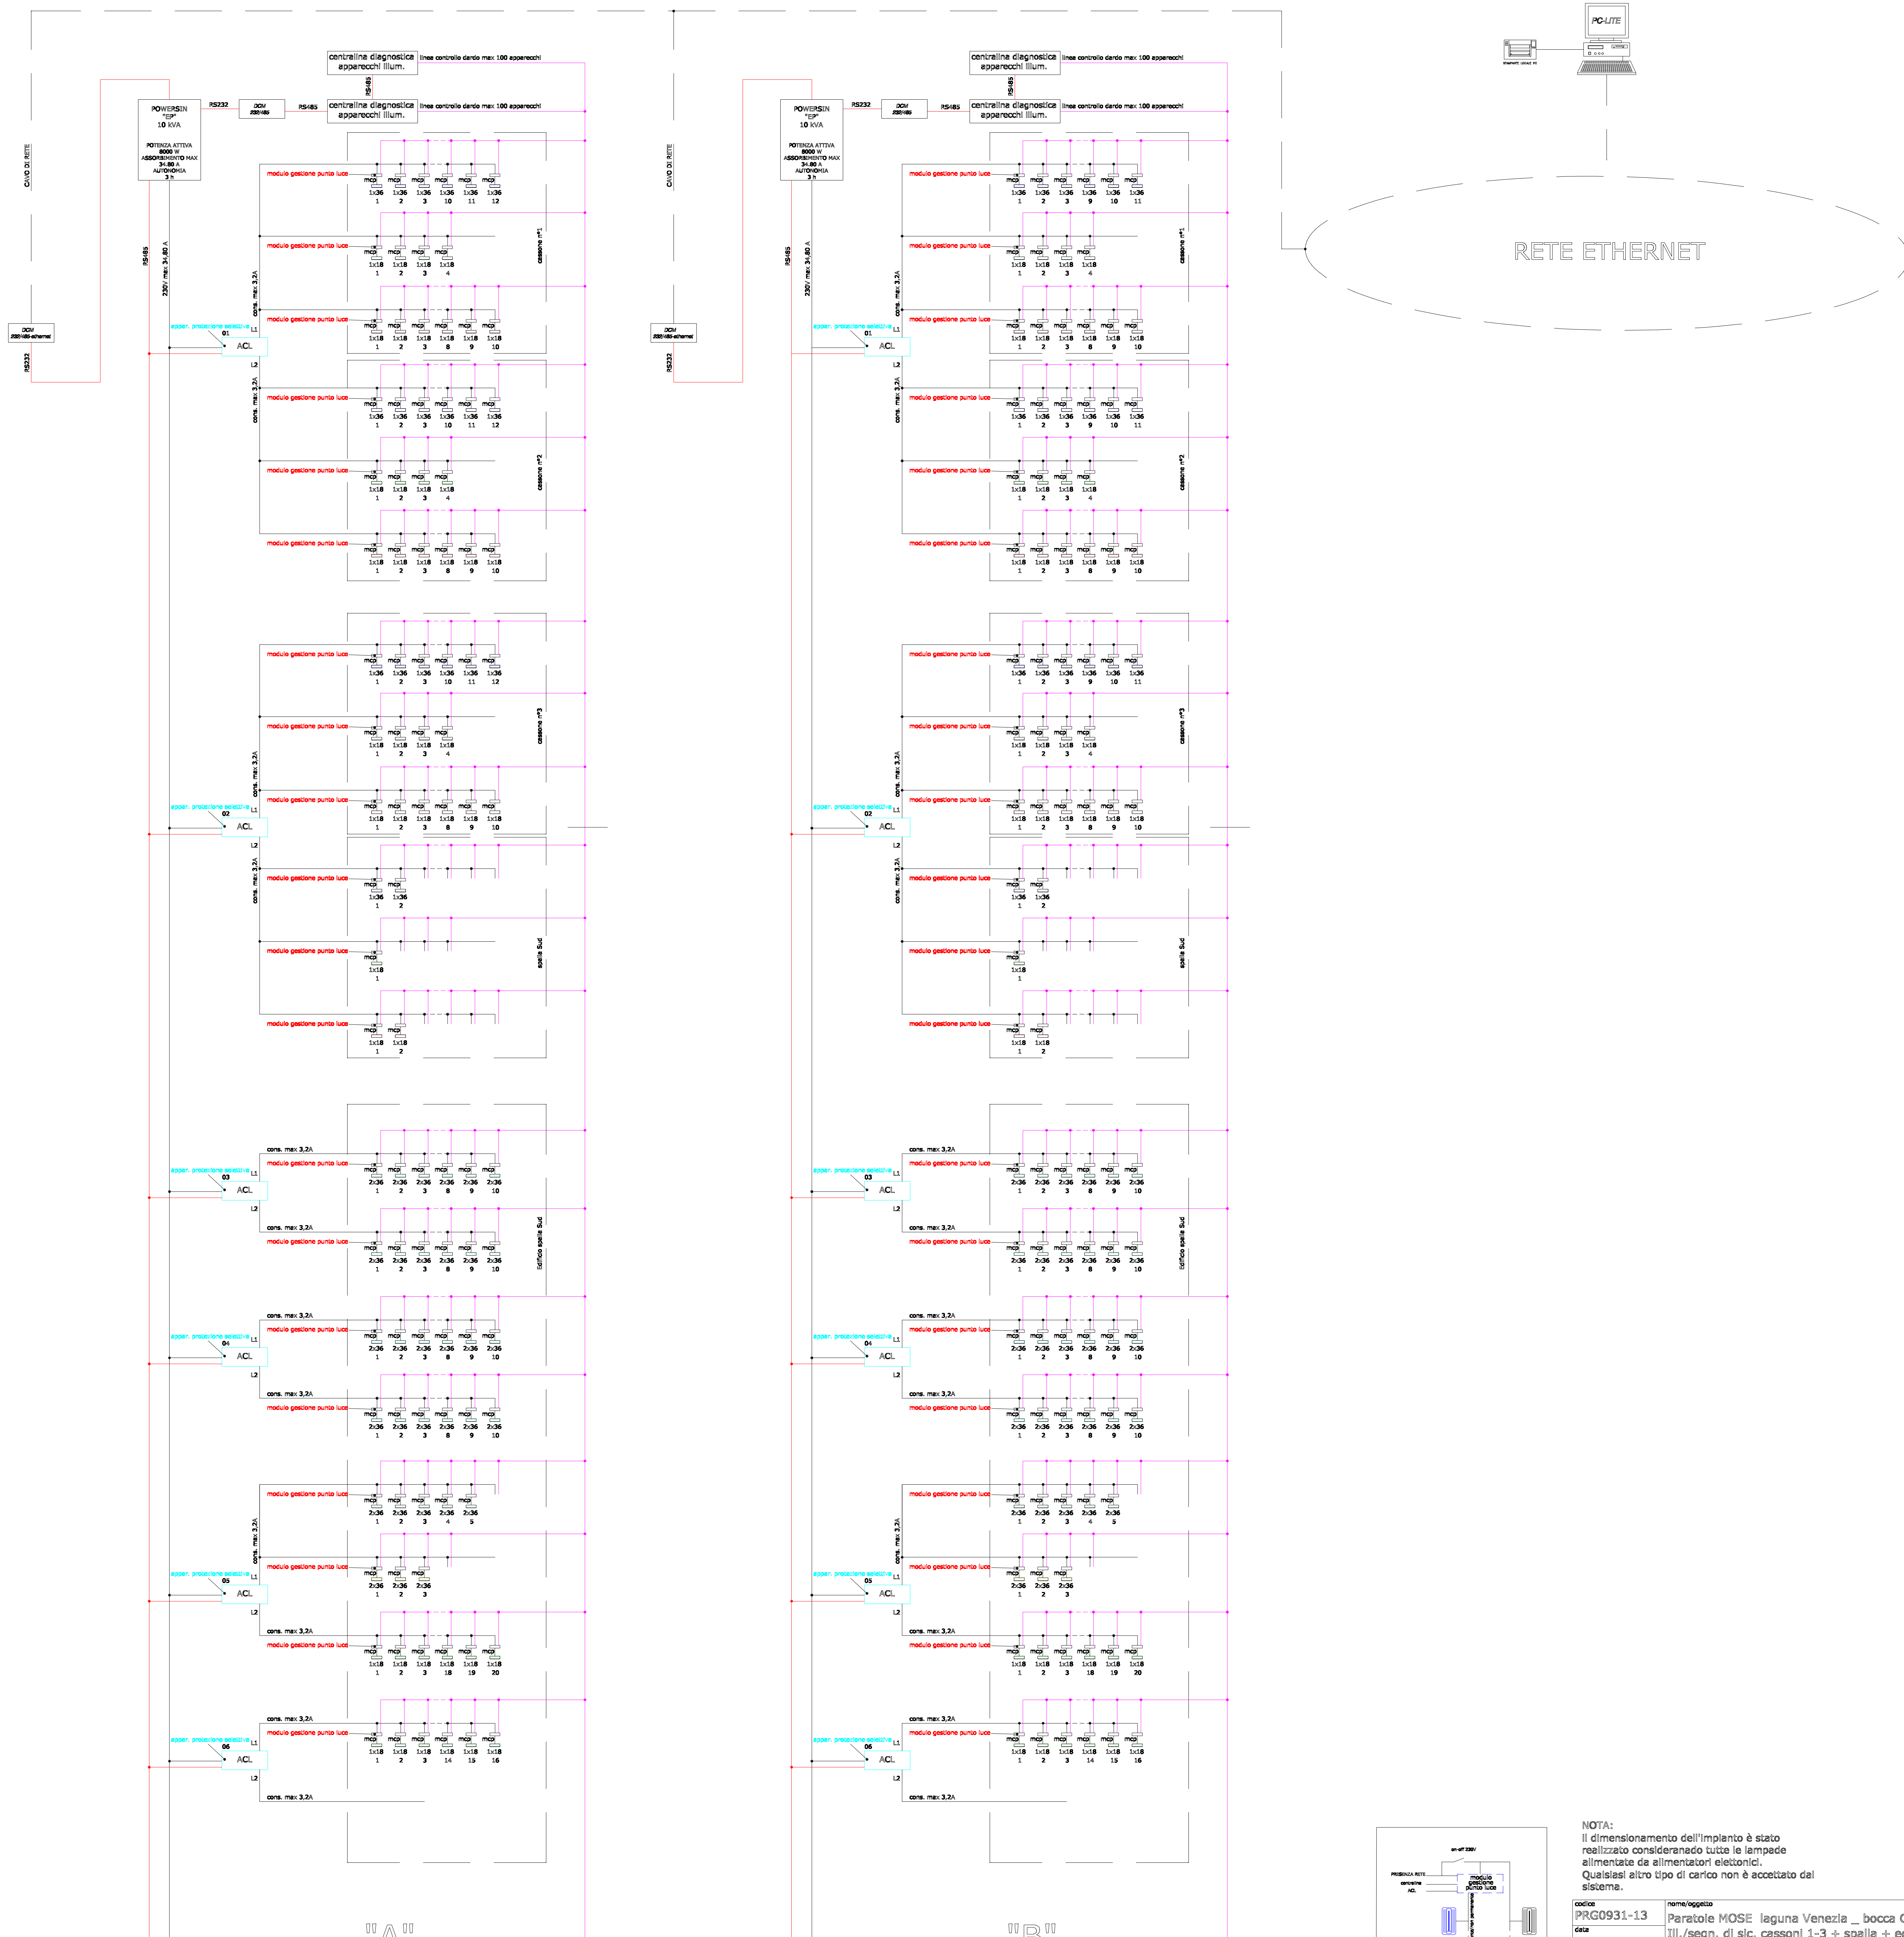


NOTA:
 Il dimensionamento dell'impianto è stato realizzato considerando tutte le lampade alimentate da alimentatori elettronici. Qualsiasi altro tipo di carico non è accettato dal sistema.




codice	nome oggetto
PRG0931-13	Paratole MOSE laguna Venezia _ bocca Chloggia
data	III, segn. di sic. cassoni 1-3 + spalla + edif. Sud PWS "A"/"B"
01/01/2014	
nome file	
nome	
scatol	

Il presente layout/programma è da ritenersi di principio valido soltanto come esito preliminare per quotazioni. Qualora non utilizzati, quali è il risultato di realizzazioni di progetto a termini di lavori e prezzi d'offerta, a prezzi e condizioni senza impegno.

BGS Schneider Electric Italiana S.p.A.
 Via G. D'Adda
 40098 Pieve di Cento (BO) Italy
 Tel. +39 059 980111
 Fax. +39 059 980167
 www.schneider-electric.it

01-02

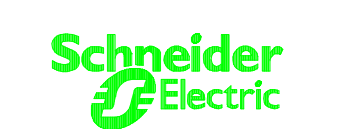

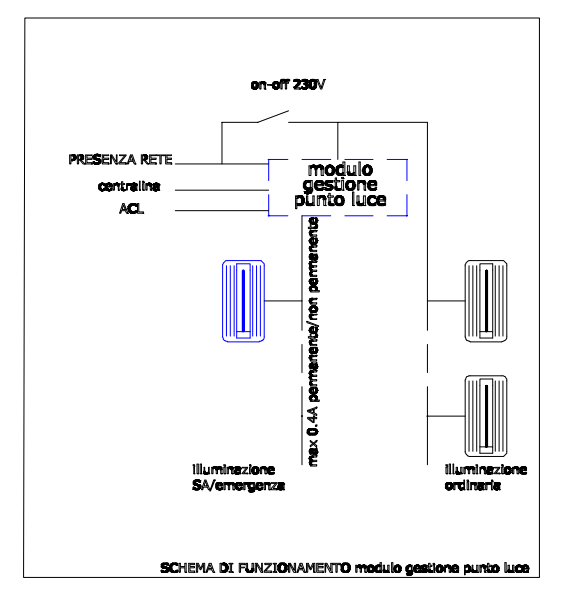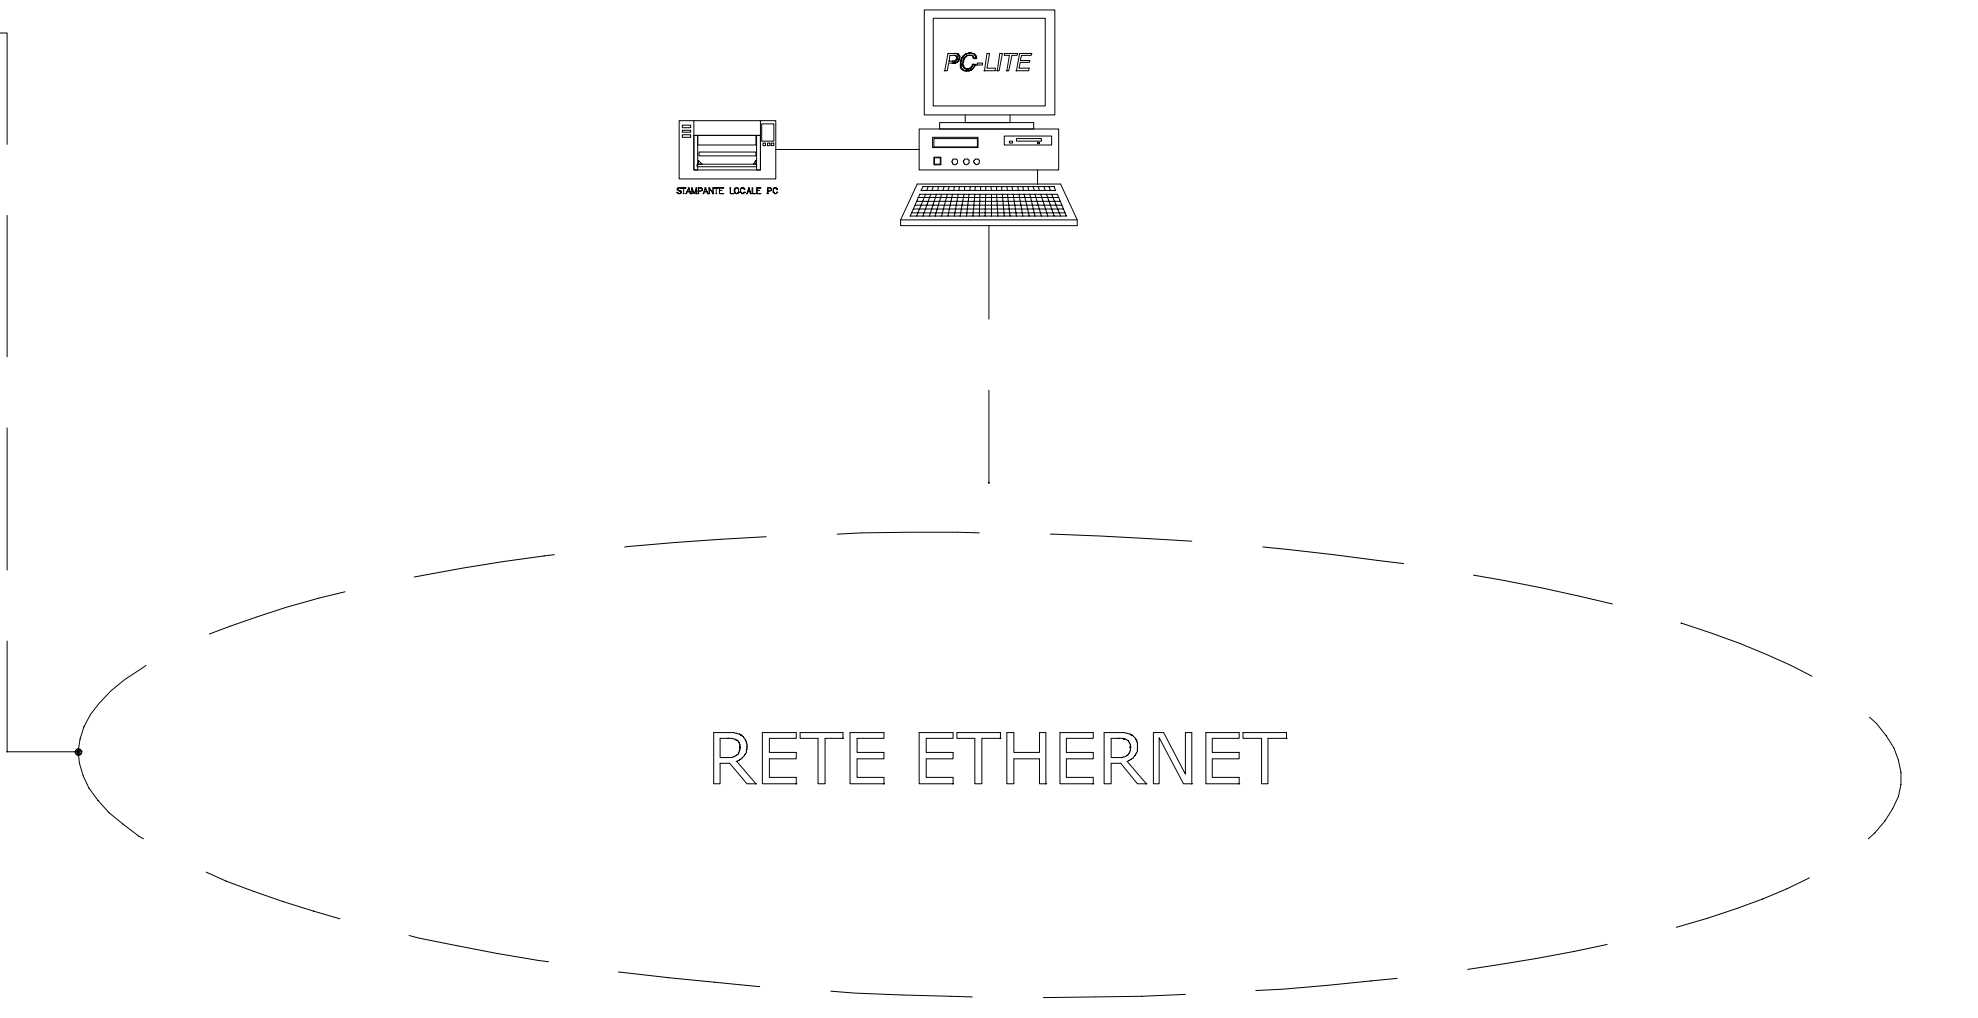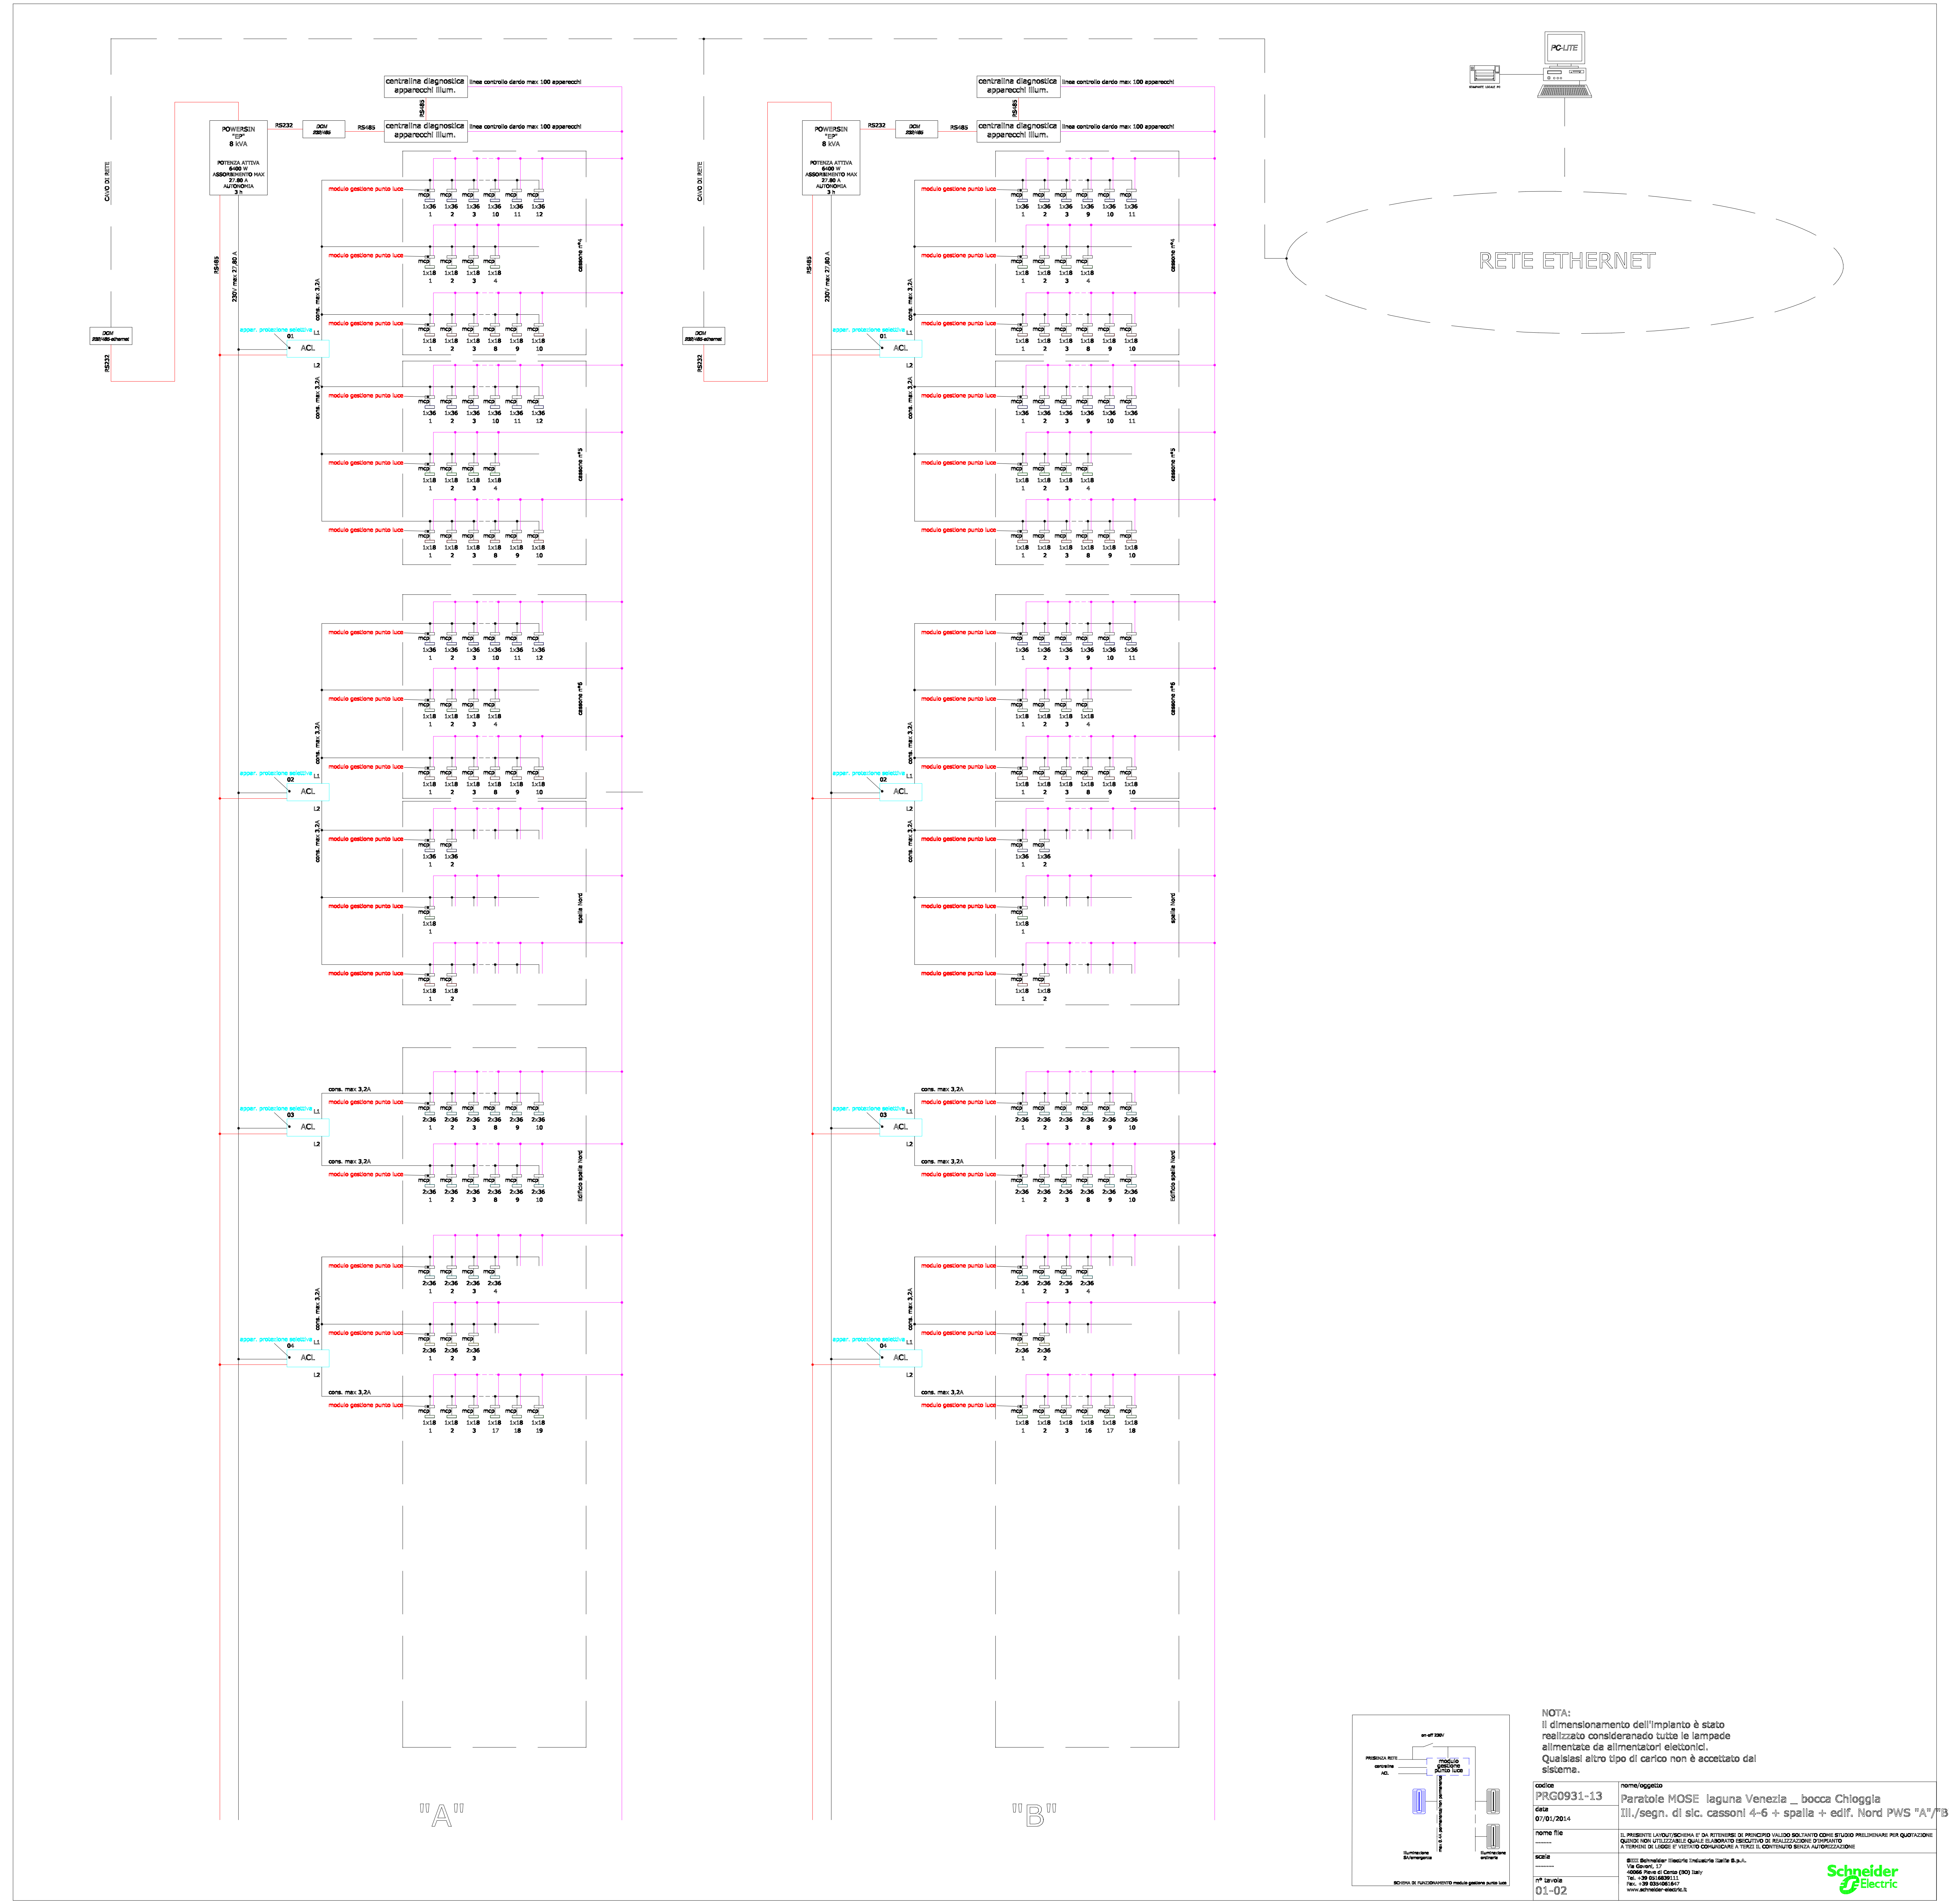

NOTA:
 Il dimensionamento dell'impianto è stato realizzato considerando tutte le lampade alimentate da alimentatori elettronici. Qualsiasi altro tipo di carico non è accettato dal sistema.

codice PRG0931-13	nome/oggetto Paratole MOSE laguna Venezia _ bocca Chloggia
data 07/01/2014	III, segn. di sic. cassoni 4-6 + spalla + edif. Nord PWS "A"/"B"
nome file	IL PRESENTE LAVORO/OPERA È DA INTENDERSI PRINCIPALMENTE SOLIDATO CONE SEGNATO INELLE LINEE PER QUOTAZIONI QUOTAZIONI NON UTILIZZARLI QUAI E SEGNATO RISULTATO DI REALIZZAZIONE D'OPERAIONE A TERMINI DI LAVORI E COSTI DI OPERAZIONE A TERZI E CONTINUA BIRCA ADERIZIONE.
SCEI	SEI Schneider Electric Italiana S.p.A. Via Dante 40098 Pieve di Cento (BO) Italy Tel. +39 051088111 Fax. +39 0510881617 www.schneider-electric.it
01-02	