


PIANTA CHIAVE

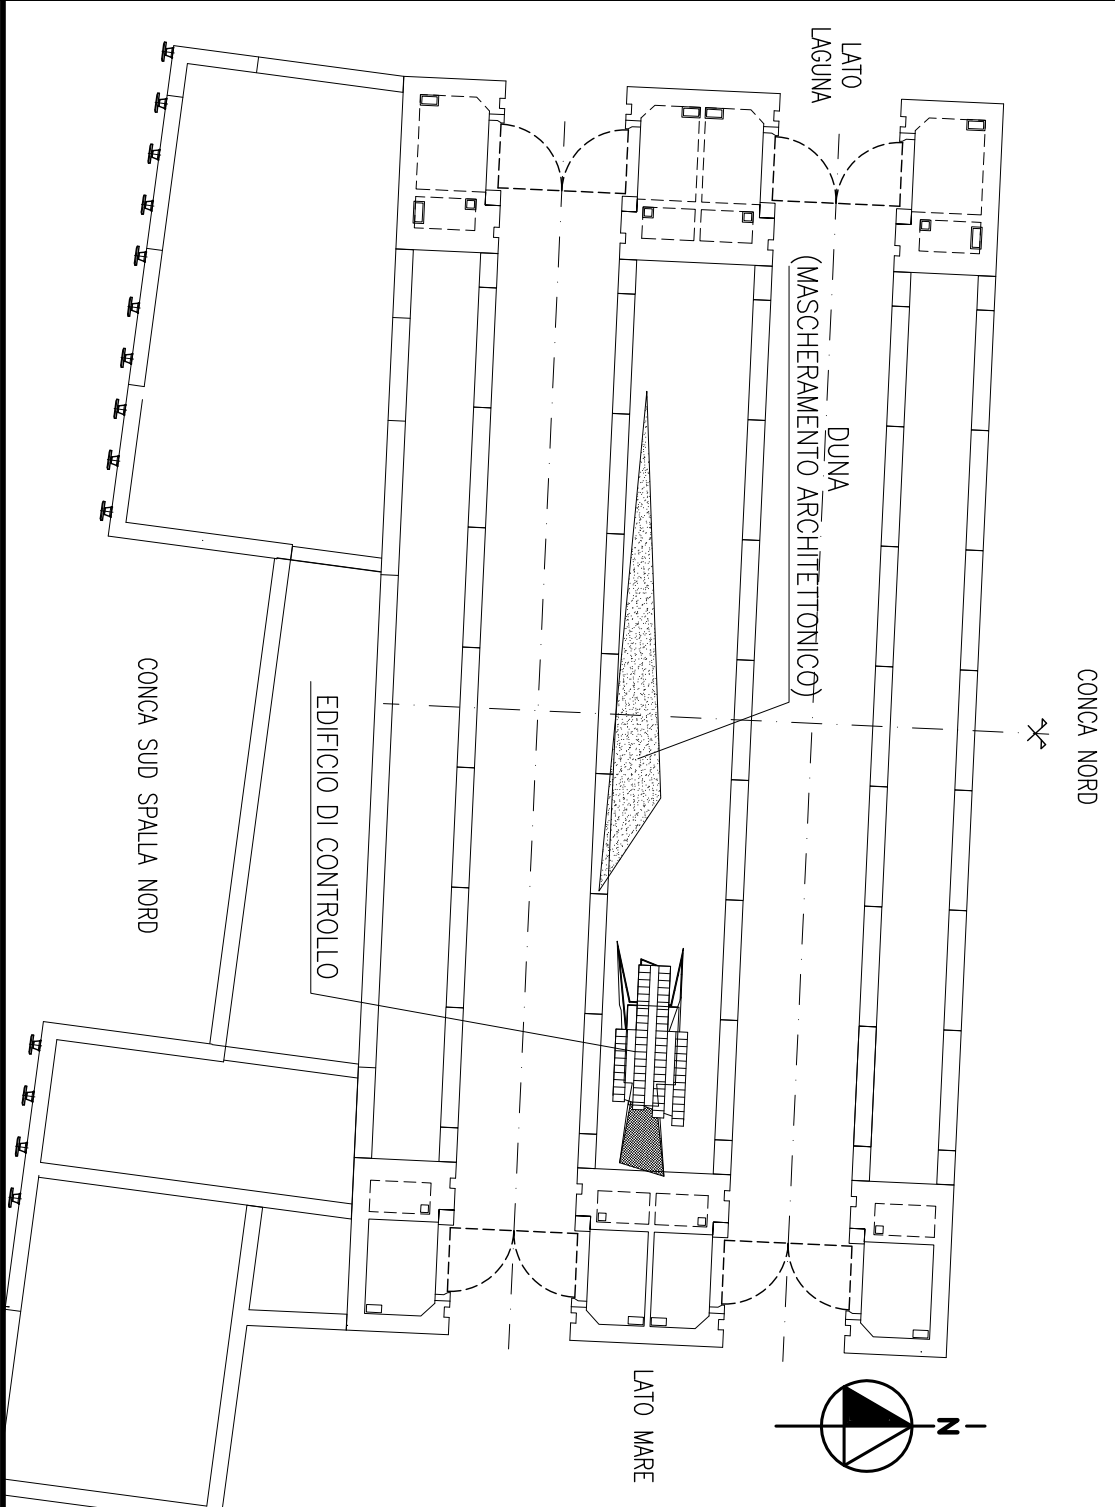

DOCUMENTI DI RIFERIMENTO

- 1 - MW048P-PE-CIR-5001 IMPIANTI DI TELECOMUNICAZIONE - RELAZIONE GENERALE
- 2 - MW048P-PE-CTD-5005 IMPIANTI DI TELECOMUNICAZIONE - TIPICI DI MONTAGGIO
- 3 - MW048P-PE-CIR-5001 IMPIANTI DI TELECOMUNICAZIONE - SCHEMA A BLOCCHI
- 4 - MW048P-PE-CED-5002 IMPIANTI ELETTRICI - VIE CAVI AREA ESTERNA

NOTE

- 1 - TUTTE LE DIMENSIONI SONO ESPRESSE IN M. SALVO DOVE DIVERSAMENTE SPECIFICATO
- 2 - TUTTE LE QUOTE ALTIMETRICHE SONO ESPRESSE IN M. I.R.M.
- 3 - LA POSIZIONE DELLE APPARECCHIATURE E' INDICATIVA E DOVRA' ESSERE FINALIZZATA CON LA REALE POSIZIONE DI TUBI/CONDOTTI/MACCHINE/SUPPORTI/CORPI ILLUMINANTI.

CD	04/09/14	EMISSIONE PER APPROVAZIONE	ML	AG	YE
REVISIONE		DESCRIZIONE	EL.	CON.	APP.

MINISTERO DELLE INFRASTRUTTURE E DEI TRASPORTI
PROVEDITORATO INTERREGIONALE PER LE OPERE PUBBLICHE
VENETO - TRENITINO ALTO ADIGE - FRUIA VENETIA GIULIA

NUOVI INTERVENTI PER LA SALVAGUARDIA DI VENEZIA

CONVENZIONE REP. 7191 DEL 04-10-1991

ATTO ATTUATIVO A VALERE SU 10° ASSEGNAZIONE CIPE PER IL "SISTEMA MOSE"

INTERVENTI ALLE BOCCHE LAGUNARI PER LA REGOLAZIONE DEI FLUSSI DI MAREA

CUP: D51B020000650AD1 (CIPE 10B)

PROGETTO ESECUTIVO

WBS: CH.E1.14

WBS: CH.E1.14.PE.01B

BOCCA DI CHIOGGIA
CONCHE, PORTE ED OPERE ELETTROMECCANICHE
PORTE,PASSERELLE,PANCONI ED IMPIANTI AFFERENTI
IMPIANTI DI TELECOMUNICAZIONE
AREA ESTERNA - DISPOSIZIONE APPARECCHIATURE

ELABORATO	M. LEONE	CONTROLATO	A. GANDINI	APPROVATO	Y. EPRIM
N. ELABORATO		CODE FILE		DATA	
MW048P-PE-CTD-5001-00		MW048P-PE-CTD-5001-CO.dwg		04 SETTEMBRE 2014	

CONSORZIO "VENEZIA NUOVA"

COORDINAMENTO PROGETTAZIONE


Verificato: V. Esposito
Controllo: H. Redi
IL RESPONSABILE : Ing. A. SCOTTI

CONSORZIO VENEZIA NUOVA

Ing. H. Redi

PROGETTAZIONE
CONSULENZA SPECIALISTICA
Ing. H. Redi

DOCUMENTO VALIDO SOLAMENTE PER IMPIANTO DI TELECOMUNICAZIONE

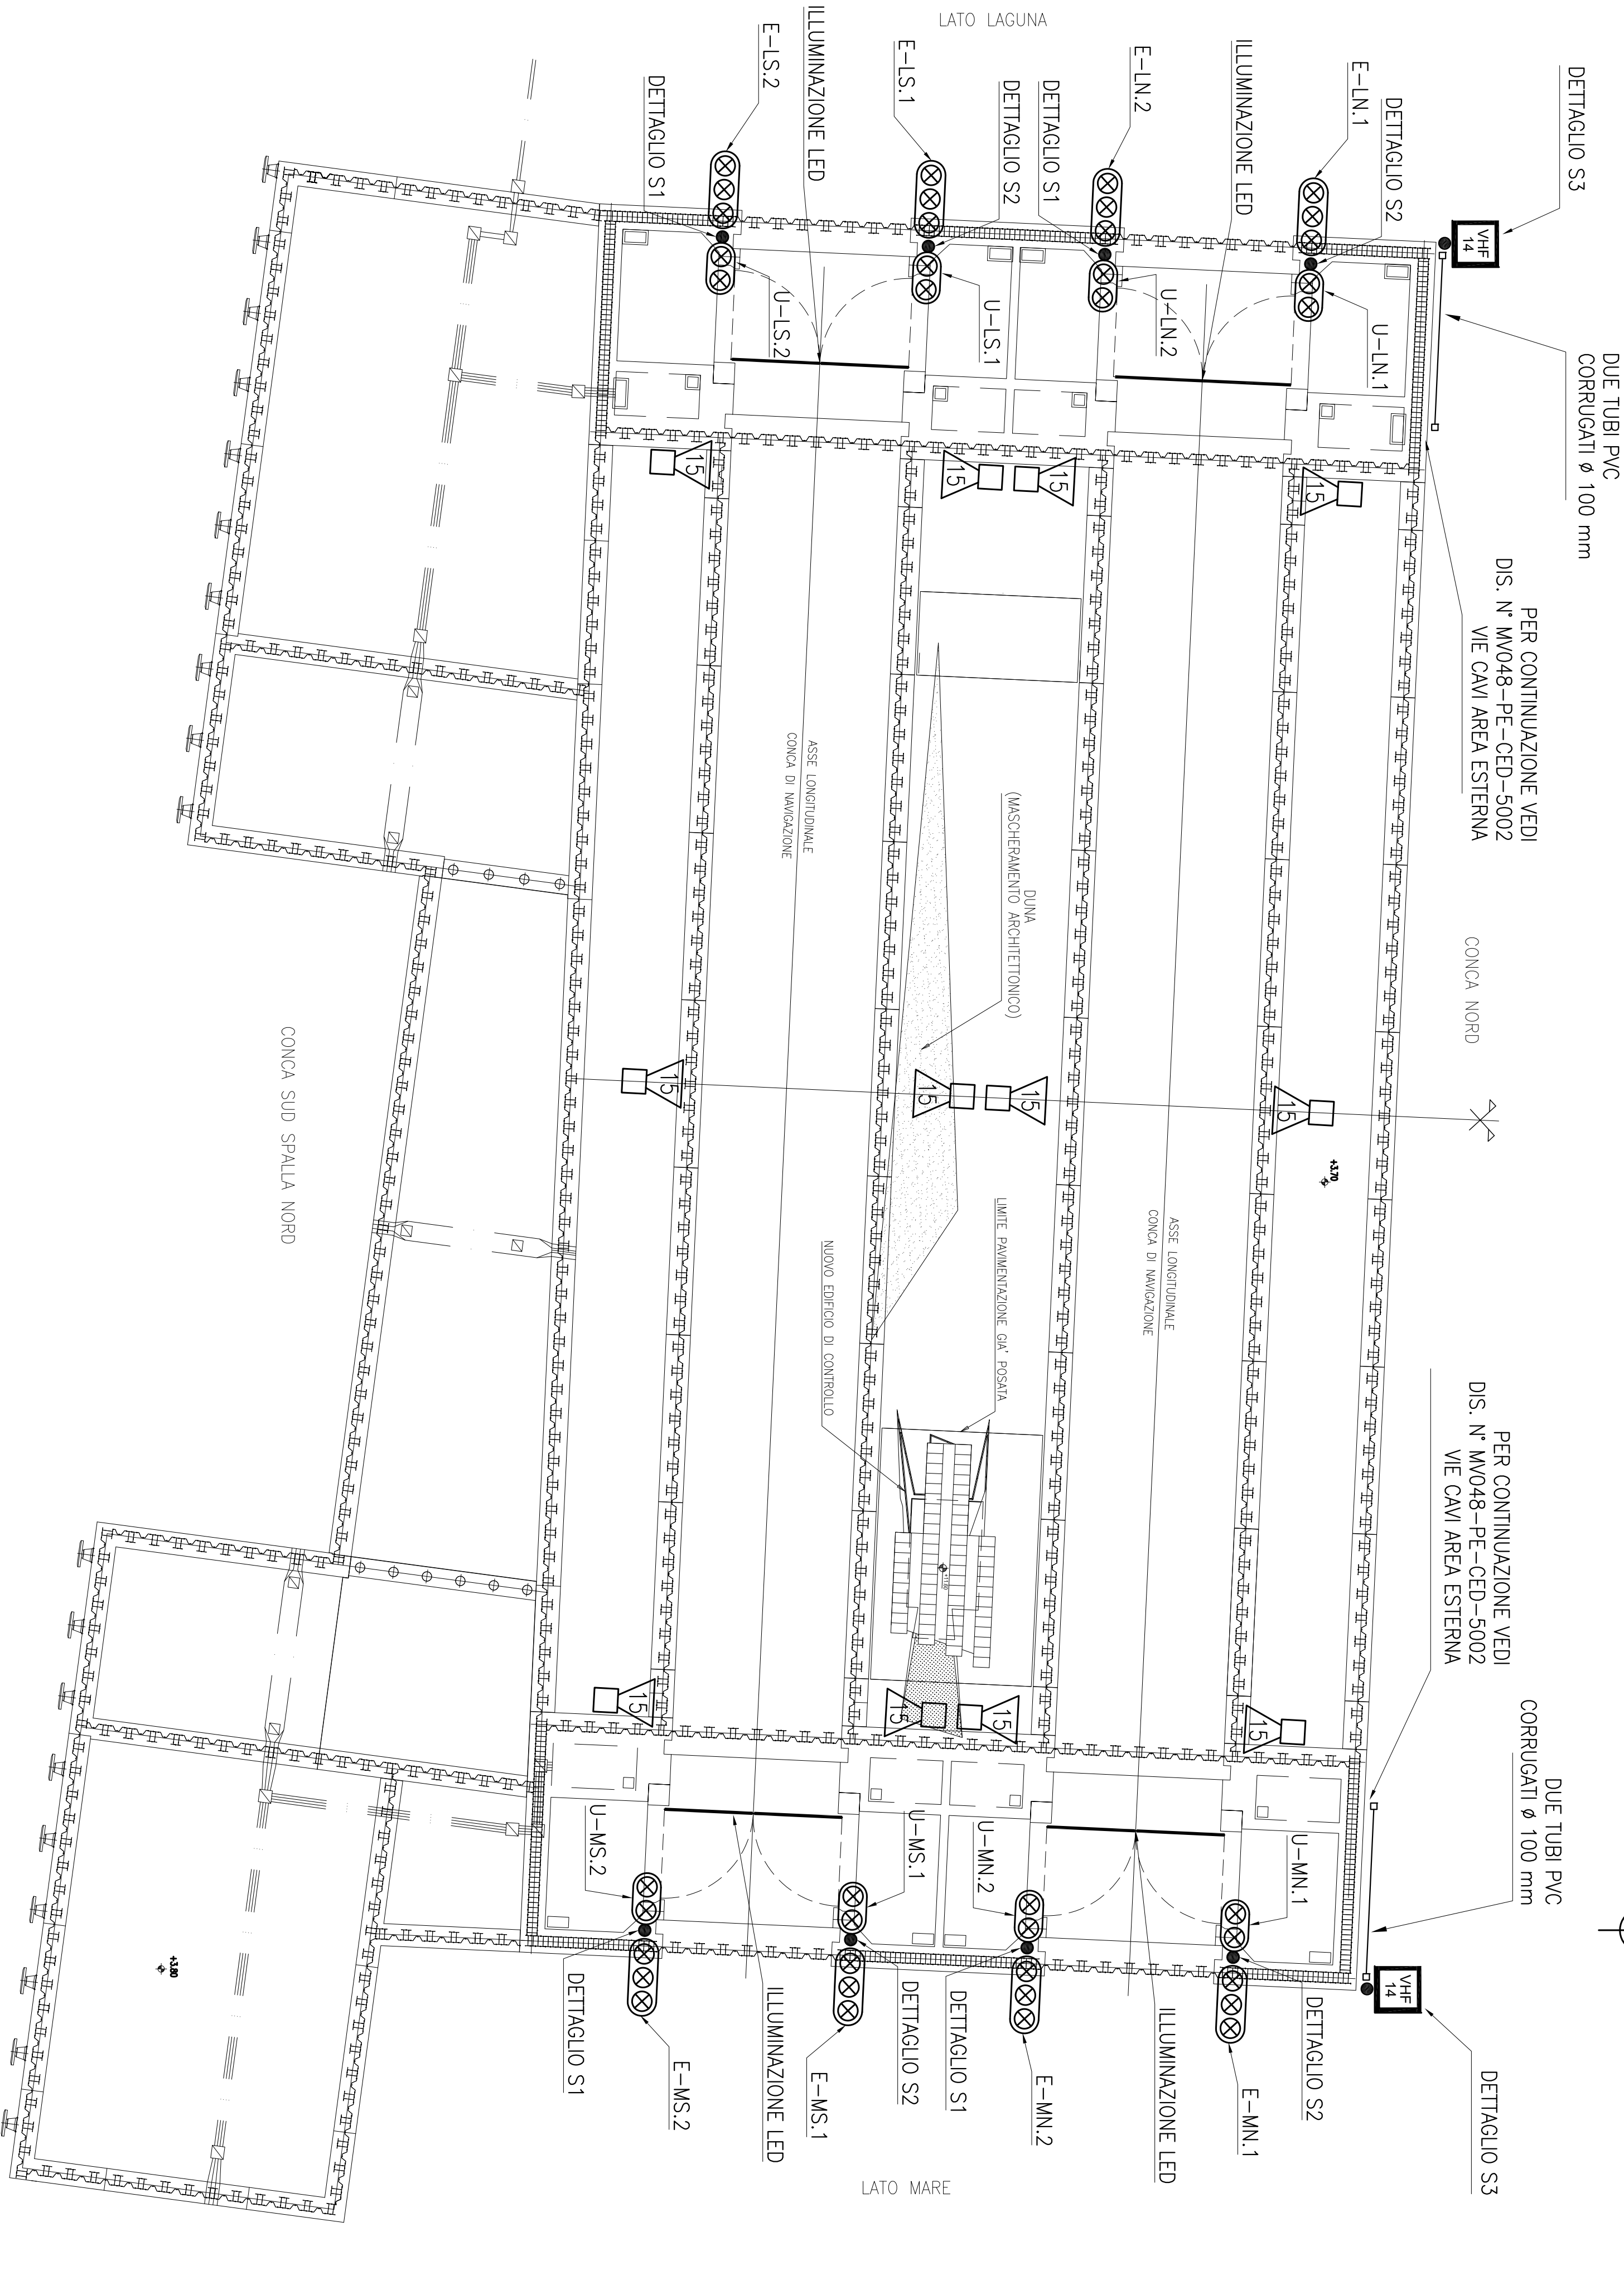

0 10 20 30 40 50m